


W:\1395\Päijät-Betoni\1510026220_Maa-ainesten_ottamissuunnitelma\Liiteen1510026220_Liite_2_Yleiskaavaote.dwg

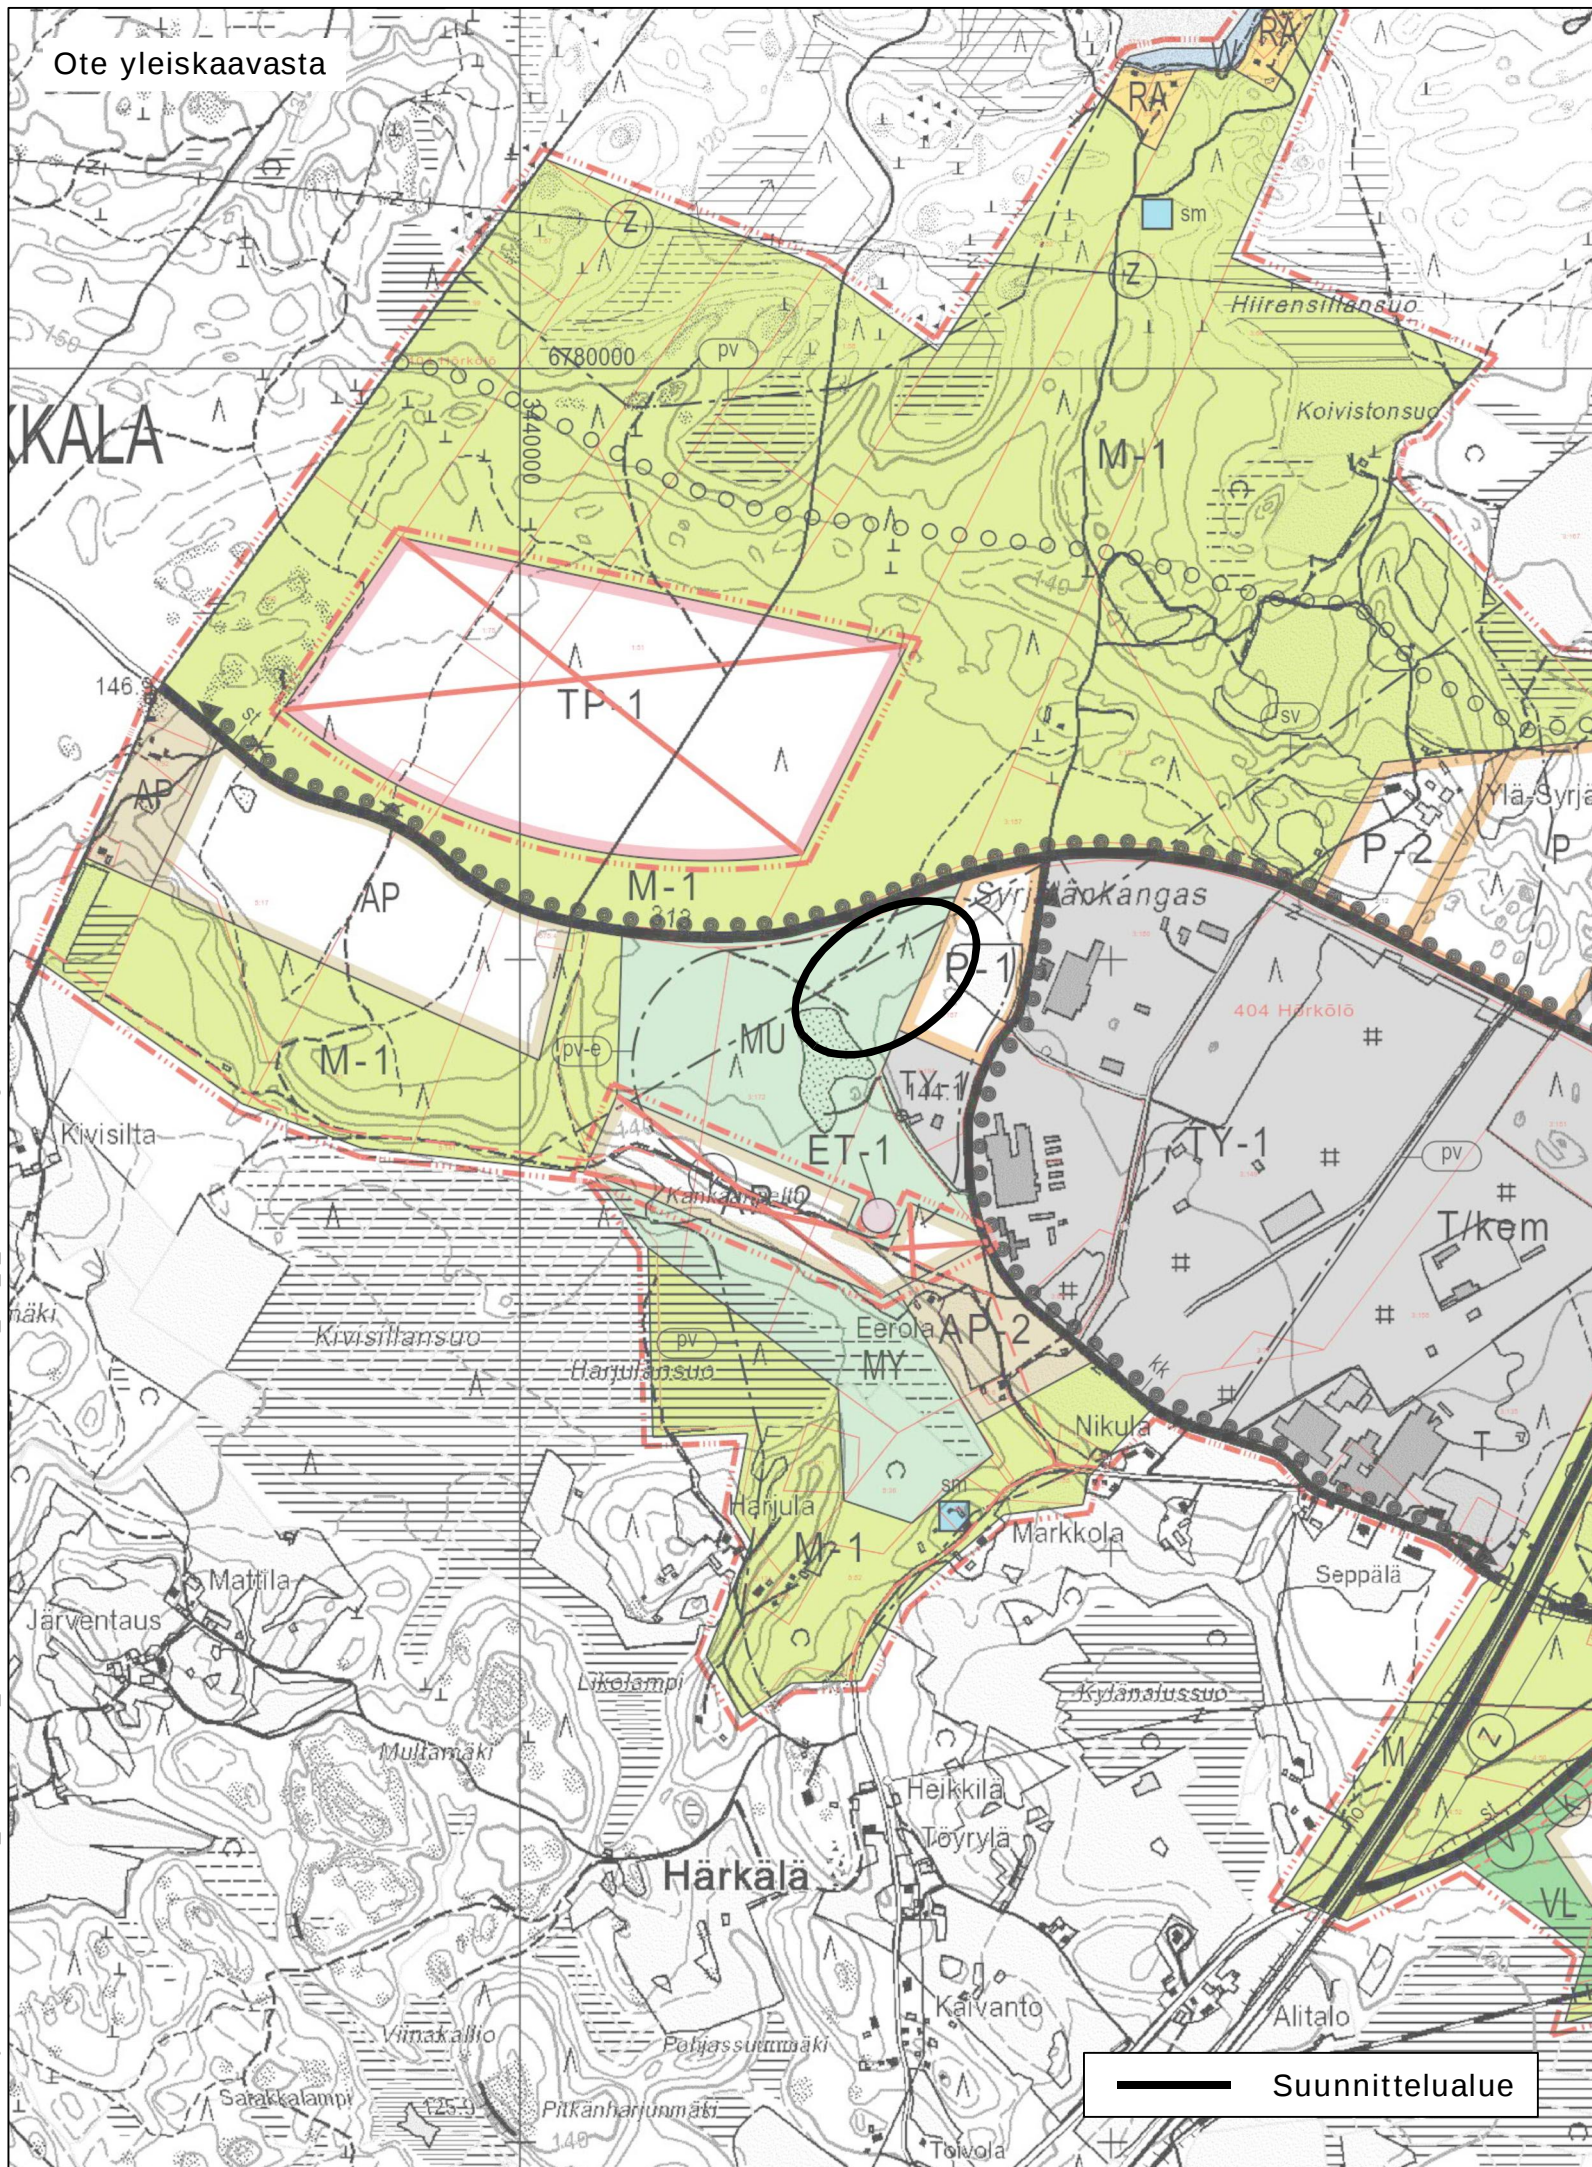

OSAYLEISKAAVAMERKINNÄT JA -MÄÄRÄYKSET

	Yleiskaava-alueen raja.		Yhdyskuntateknisen huollon alue. Vedenottamo.
	Kevyen liikenteen reitti.		Yhdyskuntateknisen huollon alue. Sähköasema.
	Seututie/pääkatu.		Maa-ainesten ottoalue. Turpeenottoalue, joka ottamisen päätyttyä varataan urheilu- ja virkistyspalvelujen alueeksi tai maa- ja metsätalousalueeksi.
	Ohjeellinen ulkoilureitti.		Maa-ainesten ottoalue. Turpeenottoalue, joka ottamisen päätyttyä varataan teollisuus- ja varastoalueeksi.
	Muinaismuistokohde.		Erityisen tärkeä pohjaveden muodostumisalue.
	Moottoritie.		Tärkeä tai vedenhankintaan soveltuva pohjavesialue. Alueella rakentamista rajoittavat vesilain ja ympäristönsuojelulain mukaiset pohjaveden muuttamis- ja pilaamiskiellot. Jätevedet on johdettava kunnan viemäriin. Öljysäiliöt tulee sijoittaa sisätiloihin. Maa-ainesten ottoa ei saa ulottaa neljää metriä lähemmäs pohjaveden pintaa.
	Palvelujen ja hallinnon alue.		Suojavyöhyke. Ympäristöriskejä aiheuttavan laitoksen konsultointivyöhyke. Asemakaavoitushankkeissa tulee pyytää aluepelastuslaitoksen ja tarvittaessa turvatekniikan keskuksen (TUKES:n) lausunto.
	Palvelujen ja hallinnon alue. Alueelle voidaan sijoittaa toimistorakennuksia.		
	Palvelujen ja hallinnon alue. Alueelle voidaan sijoittaa ratsastuskeskus.		
	Lähipalvelujen alue.		
	Maa- ja metsätalousvaltainen alue.		
	Maa- ja metsätalousvaltainen alue. Alueella sallitaan maa- ja metsätalouteen liittyvä sekä haja-asutusluonteinen rakentaminen. Rakentaminen pyritään sijoittamaan liittämään olemassa oleviin tilakeskuksiin.		
	Maa- ja metsätalousvaltainen alue, jolla on erityistä ulkoilun ohjaamistarvetta. Alueella sallitaan haja-asutusluonteinen rakentaminen siten, että ei vaaranneta alueen ulkoilutoimintoja.		
	Maa- ja metsätalousvaltainen alue, jolla on erityisiä ympäristöarvoja. Alueella sallitaan haja-asutusluonteinen rakentaminen siten, että ei vaaranneta alueen ympäristöarvoja.		
	Vesialue.		
	Teollisuus- ja varastoalue.		
	Teollisuus- ja varastoalue, jolla on merkittävä, vaarallisia kemikaaleja valmistava tai varastoiva laitos.		
	Teollisuus- ja varastoalueen reservialue.		
	Teollisuusalue, jolla ympäristö asettaa toiminnan laadulle erityisiä vaatimuksia.		
	Pientalovaltainen asuntoalue.		
	Pientalovaltainen asuntoalue. Alue toteutetaan turpeenoton ja taimitarhatoiminnan päätyttyä.		
	Pientalovaltainen asuntoalue. Alueen sijainti vedenottamon läheisyydessä on otettava erityisesti huomioon.		
	Loma-asuntoalue.		
	Matkailupalvelujen alue.		
	Lähivirkistysalue.		

RAMBOLL

Liite 2.2/1510026220
Ei mittakaavassa