



W:\1385\Heinola\1510021310\_Kausantien\_ ja\_ Aholantien\_ jv-pumppaamoiden\_ saneeraus\Valmiit\Piirustukset\1510021310\_001\_Yleiskartta.dwg

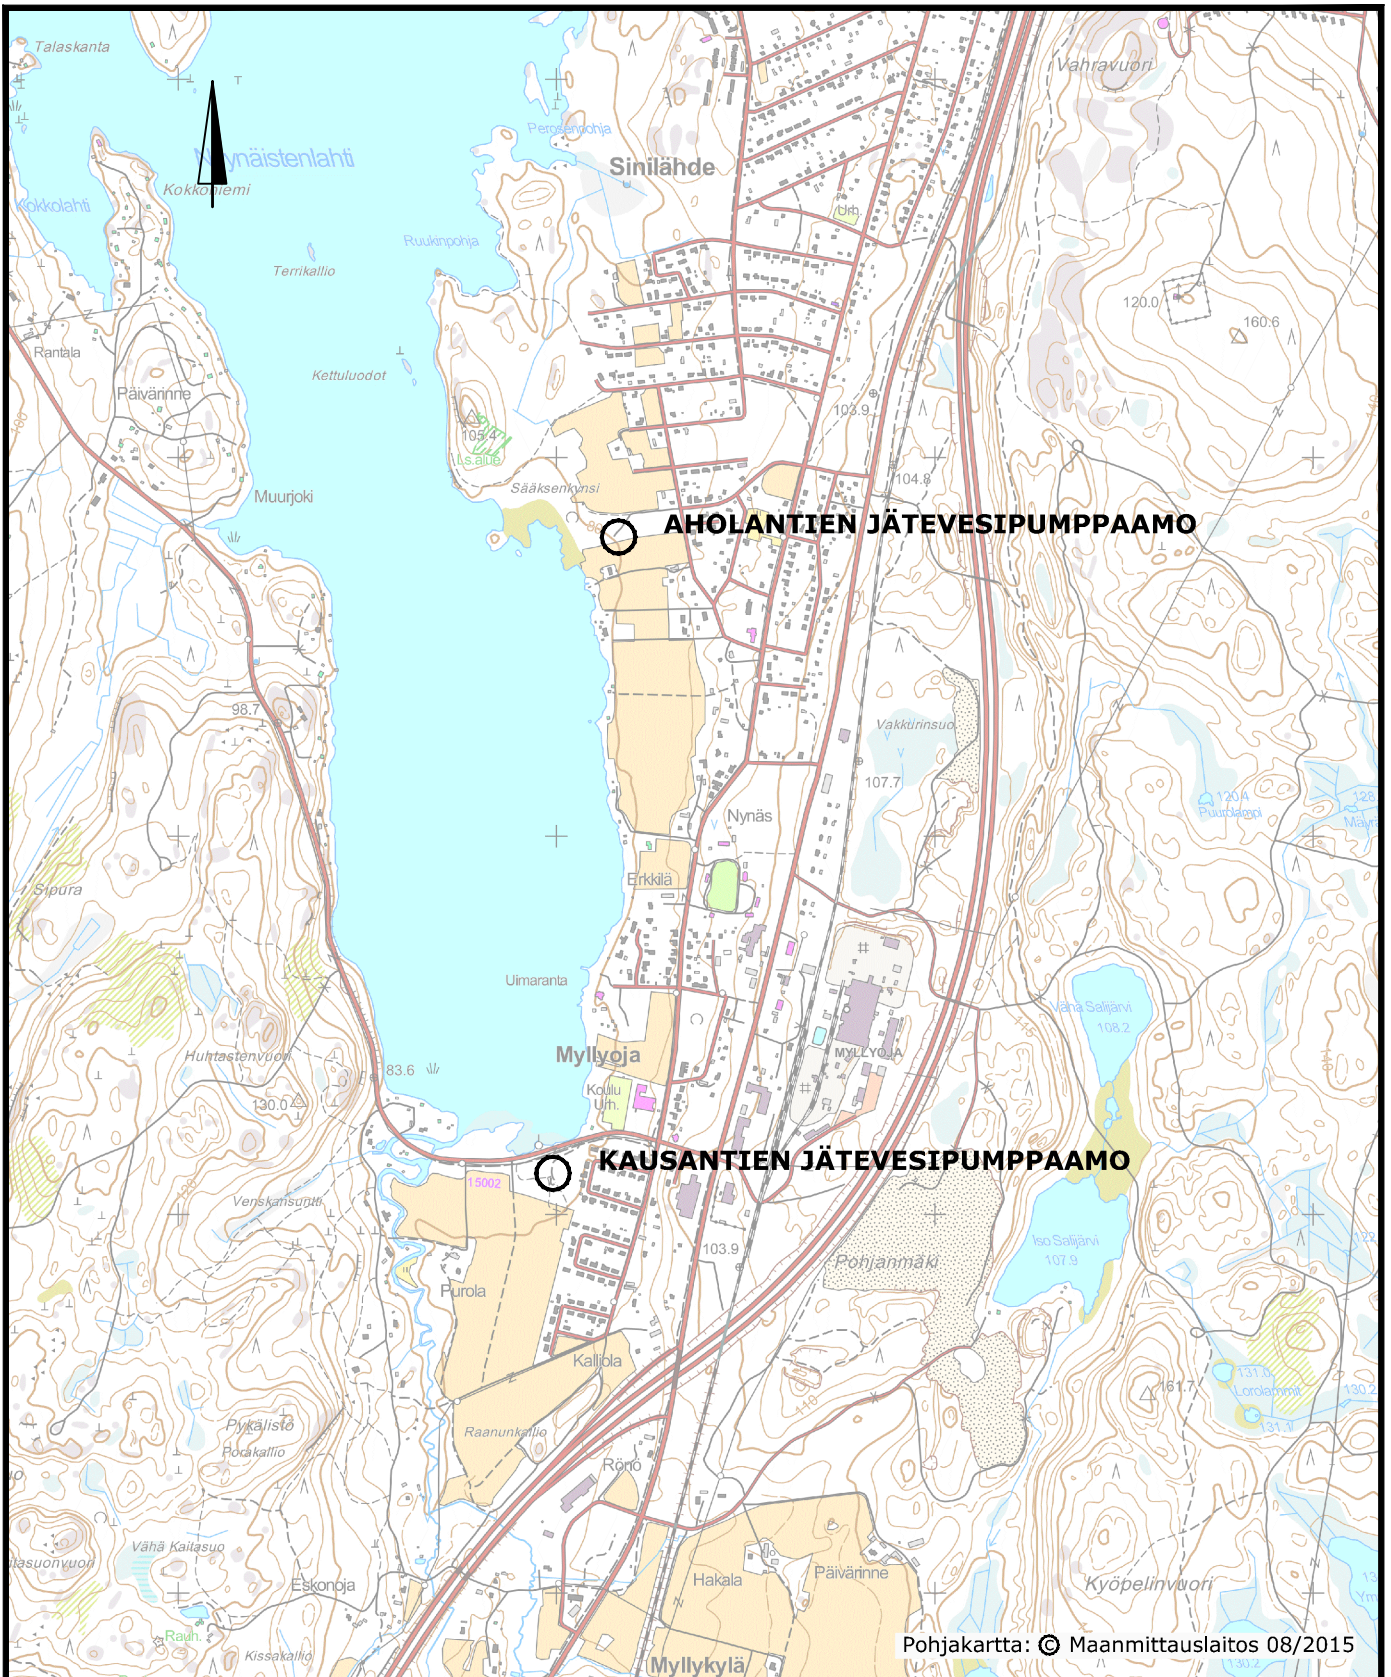

Pohjakartta: © Maanmittauslaitos 08/2015

Tunn.	Lukum.	Muutos	Nimim.	Päiväys
Rakennuskohteen nimi ja osoite <b>HEINOLAN KAUPUNKI</b> Kausantien ja Aholantien jätevesipumppaamoiden saneeraus			Piirustuksen sisältö Yleiskartta	Mittakaava 1:20000
		Ramboll Niemenkatu 73 15140 LAHTI puh. 020 755 611 www.ramboll.fi	Suunn.ala <b>VHT</b>	Työnro <b>1510021310</b>
			Piirustusno <b>001</b>	Tiedosto Muutos
hyv. J.Kivilahti			piir. RIIK	suunn. S.Virtanen
				pvm 22.1.2016