




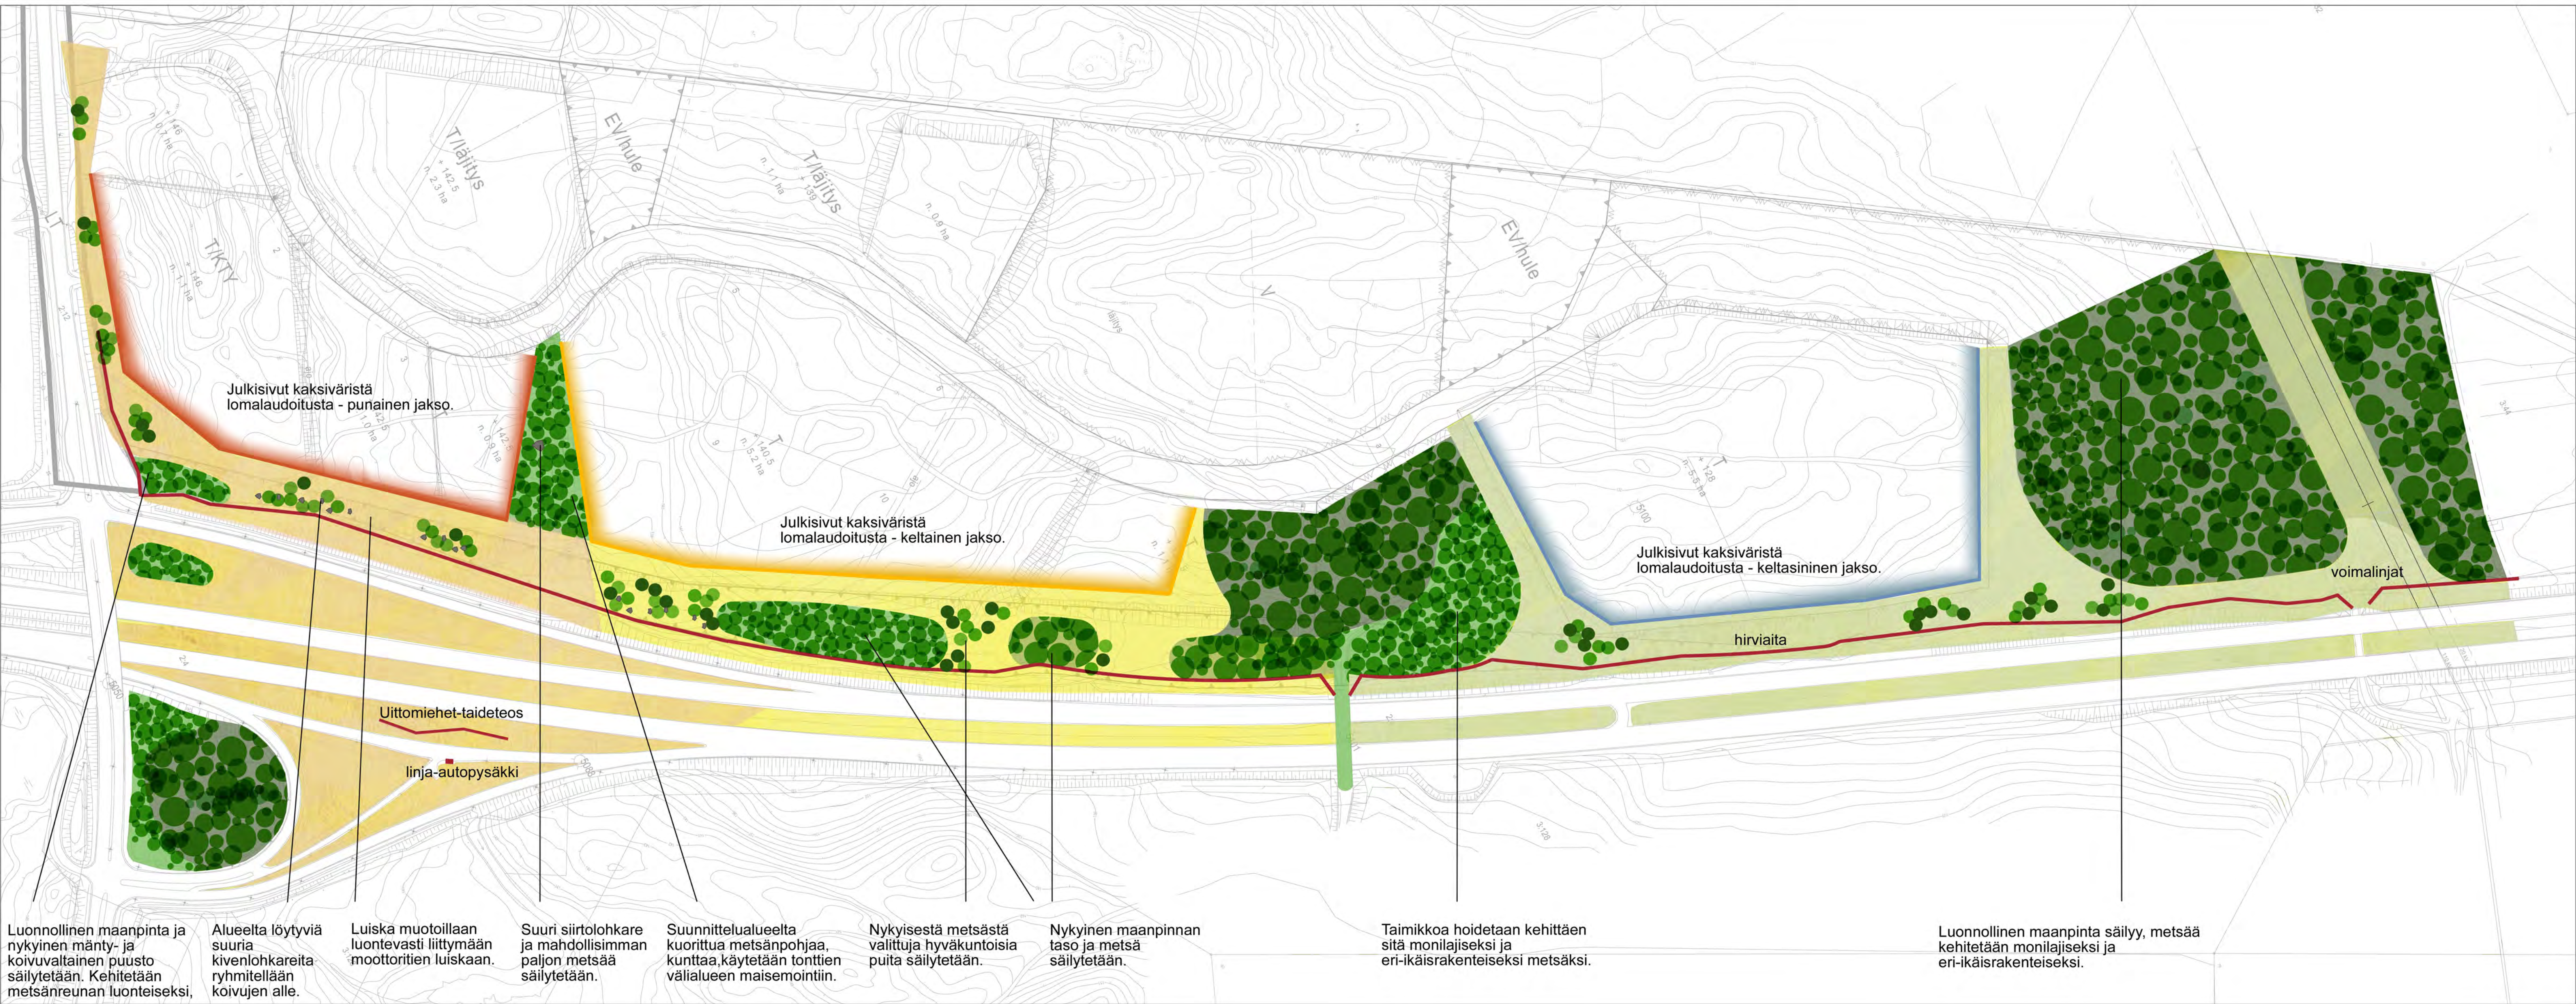


Rakennusten julkisivut kaksiväristä lomalaudoitusta.

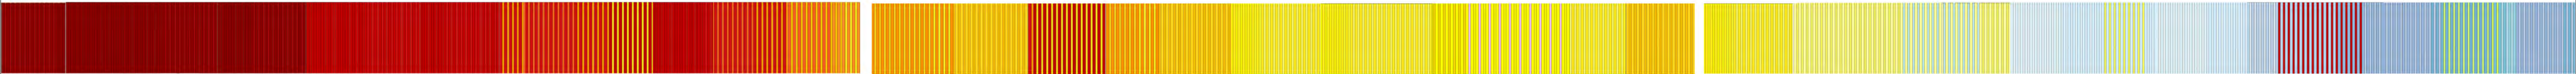

Hirviaita 1:100.

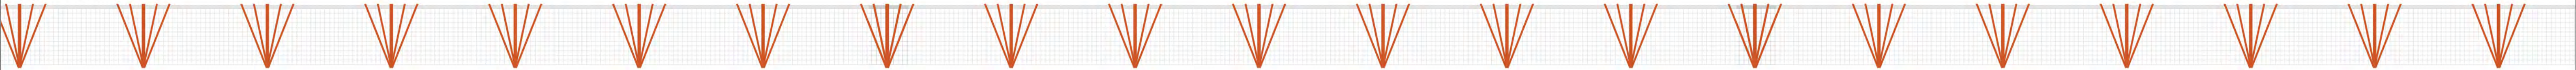

- nykyinen, säilytettävä havumetsä
- nykyinen, säilytettävä sekametsä
- nykyinen, säilytettävä lehtimetsä
- punainen, keltainen ja sininen niitty
- nykyisestä puustosta säilytettyjä tai istutettuja puuryhmiä
- suuri kivi
- linja-autopysäkki
- julkisivun kaksivärinen lomalaudoitus
- hirviaita

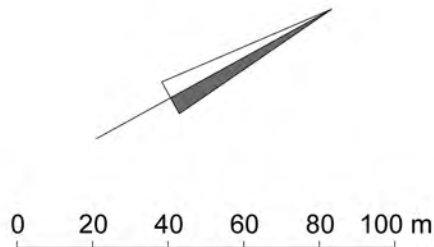

Tunn.	Lukum.	Muutos	Nimim.	Päiväys	
Rakennuskohteen nimi ja osoite HEINOLAN KAUPUNKI Heikkimäen moottoritien varren maisemointi ja visuaalinen ilme Yleissuunnitelma  Ramboll Säterinkatu 6 02601 ESPOO puh. 020 755 611 www.ramboll.fi			Piirustuksen sisältö Yleissuunnitelma	Mittakaava 1:2000	
			Suunn.ala MAS	Työnro 1510014711	Tiedosto
			Piirustusno		Muutos
hyv. P. Rönnholm			piir. S. Mäkilä	Suunn. E. Horttanainen	pvm 3.12.2014