KATU1

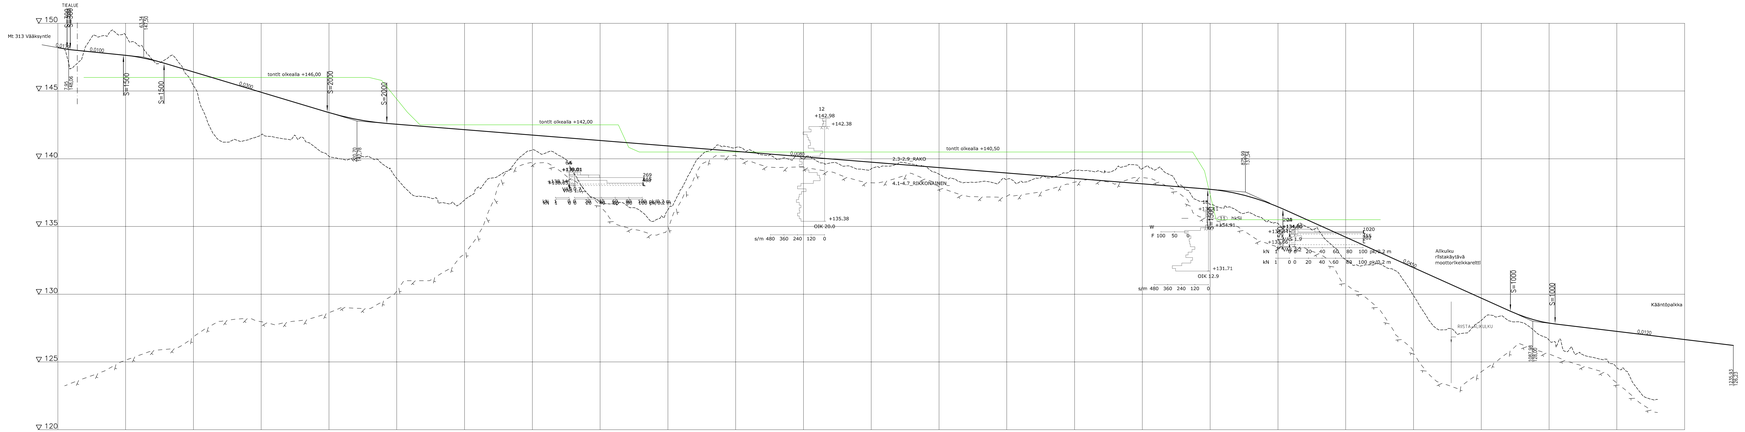

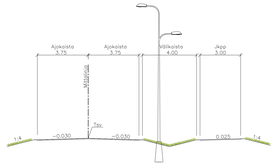

Päällysrakenne
Putkien perustamistapa

Matka

Kiltevuus / pyöristysaidde

Tasausviivan korkeus

Maanpinnan korkeus

Kaareuus

Ajoradan sivukltevuus

Turv.	Laiym.	Muutos		Nimim.	Päivämp.
Hanke/Projekti/Projekt			Piirustuksen sisältö		Mittakaava
HEINOLAN KAUPUNKI Halkiksmäki Yleissuunnitelma			Pituusleikkaus, Katu 1 Tyypilpoikkileikkaus		1:1000/ 1:100 1:100
RAHBÖLL	Kartfoot Nämmalsvägen 72 23240 LAHTI Tel. 010 773 870 www.ramboll.fi		Tilaajan nro TKA Projektinro 201	Tiedosto 351001129O	Piirtäjä
Suunn. K. Mehtäsaho			Piirt. HEIR	Suunn. I. Talpaiv	Päiväys 30.10.2014