



W:\1386\Elenia\1510039879_Heinola_Vuohkallion_lämpöaitoksen_ympäristökonsultointi\

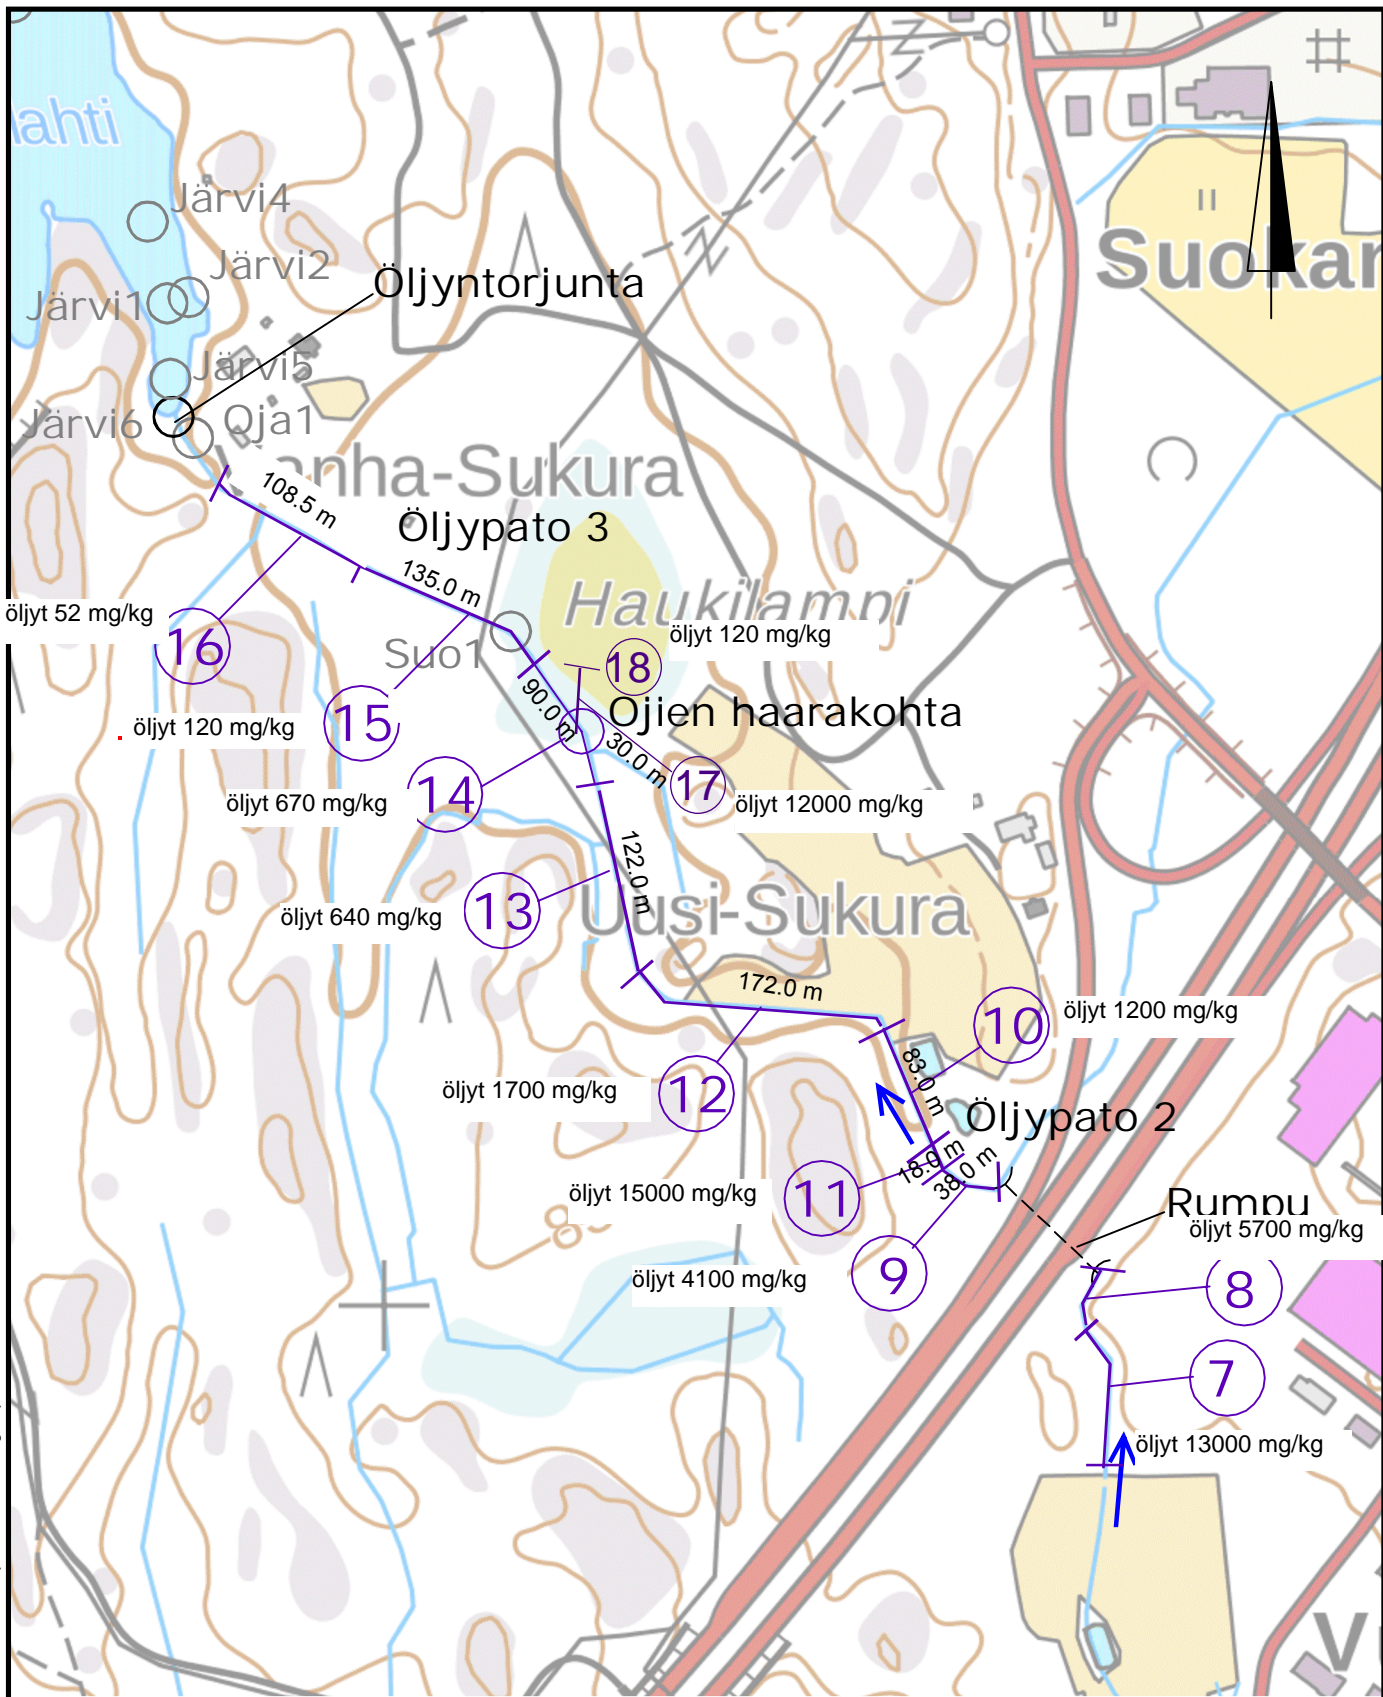

Tunn.	Lukum.	Muutos	Nimim.	Päiväys
-------	--------	--------	--------	---------

Rakennuskohteen nimi ja osoite ELENIA LÄMPÖ OY Vuohkallion lämpökeskus, Heinola Öljyvahinko		Piirustuksen sisältö Ojalinjan maaperätutkimukset 2018		Mittakaava 1:5000
 Ramboll Niemenkatu 73 15140 LAHTI puh. 020 755 611 www.ramboll.fi	Suunn.ala YMP	Työnro 1510039879	Tiedosto	
	Piirustusno 1	Muutos		
hyv.	piir. PIVK	suunn. J.Nurmi	pvm 27.9.2018	