


Yleiskartta
ELENIA OY
Karttaliite sopimukseen
Mittakaava: 1:30000
Tulostettu: 05.03.2019
Siren Aleks

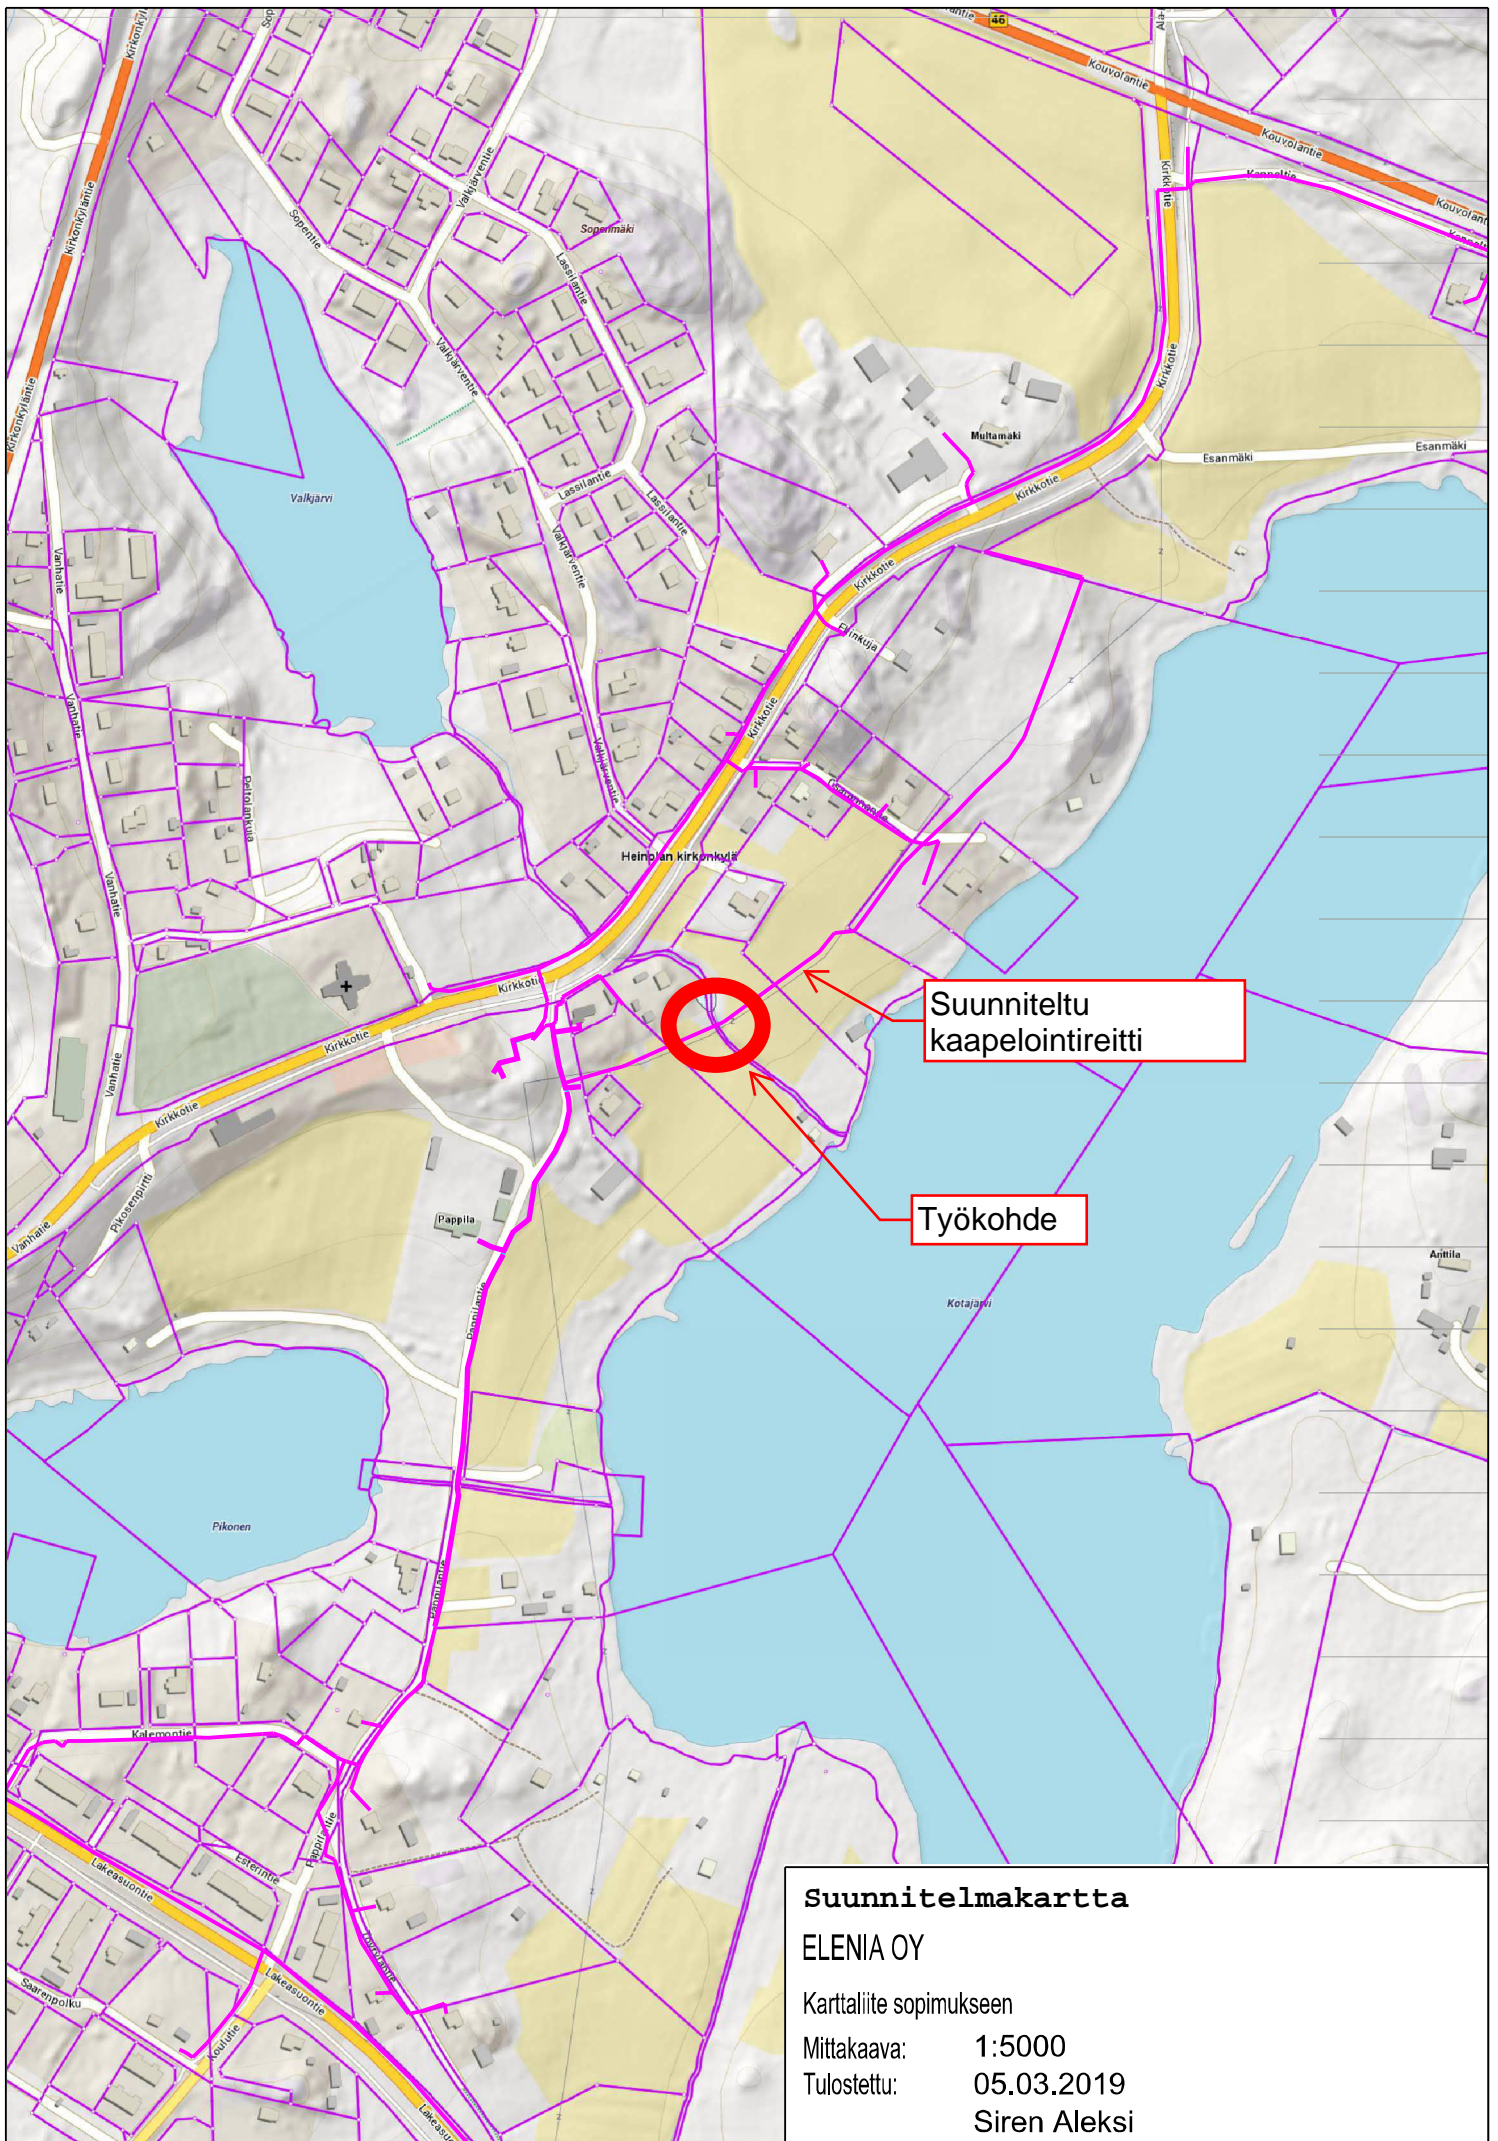

Suunniteltu
kaapelointireitti

Työkohde

Suunnitelmapaketti


ELENIA OY

Karttaliite sopimukseen

Mittakaava: 1:5000

Tulostettu: 05.03.2019

Siren Aleks

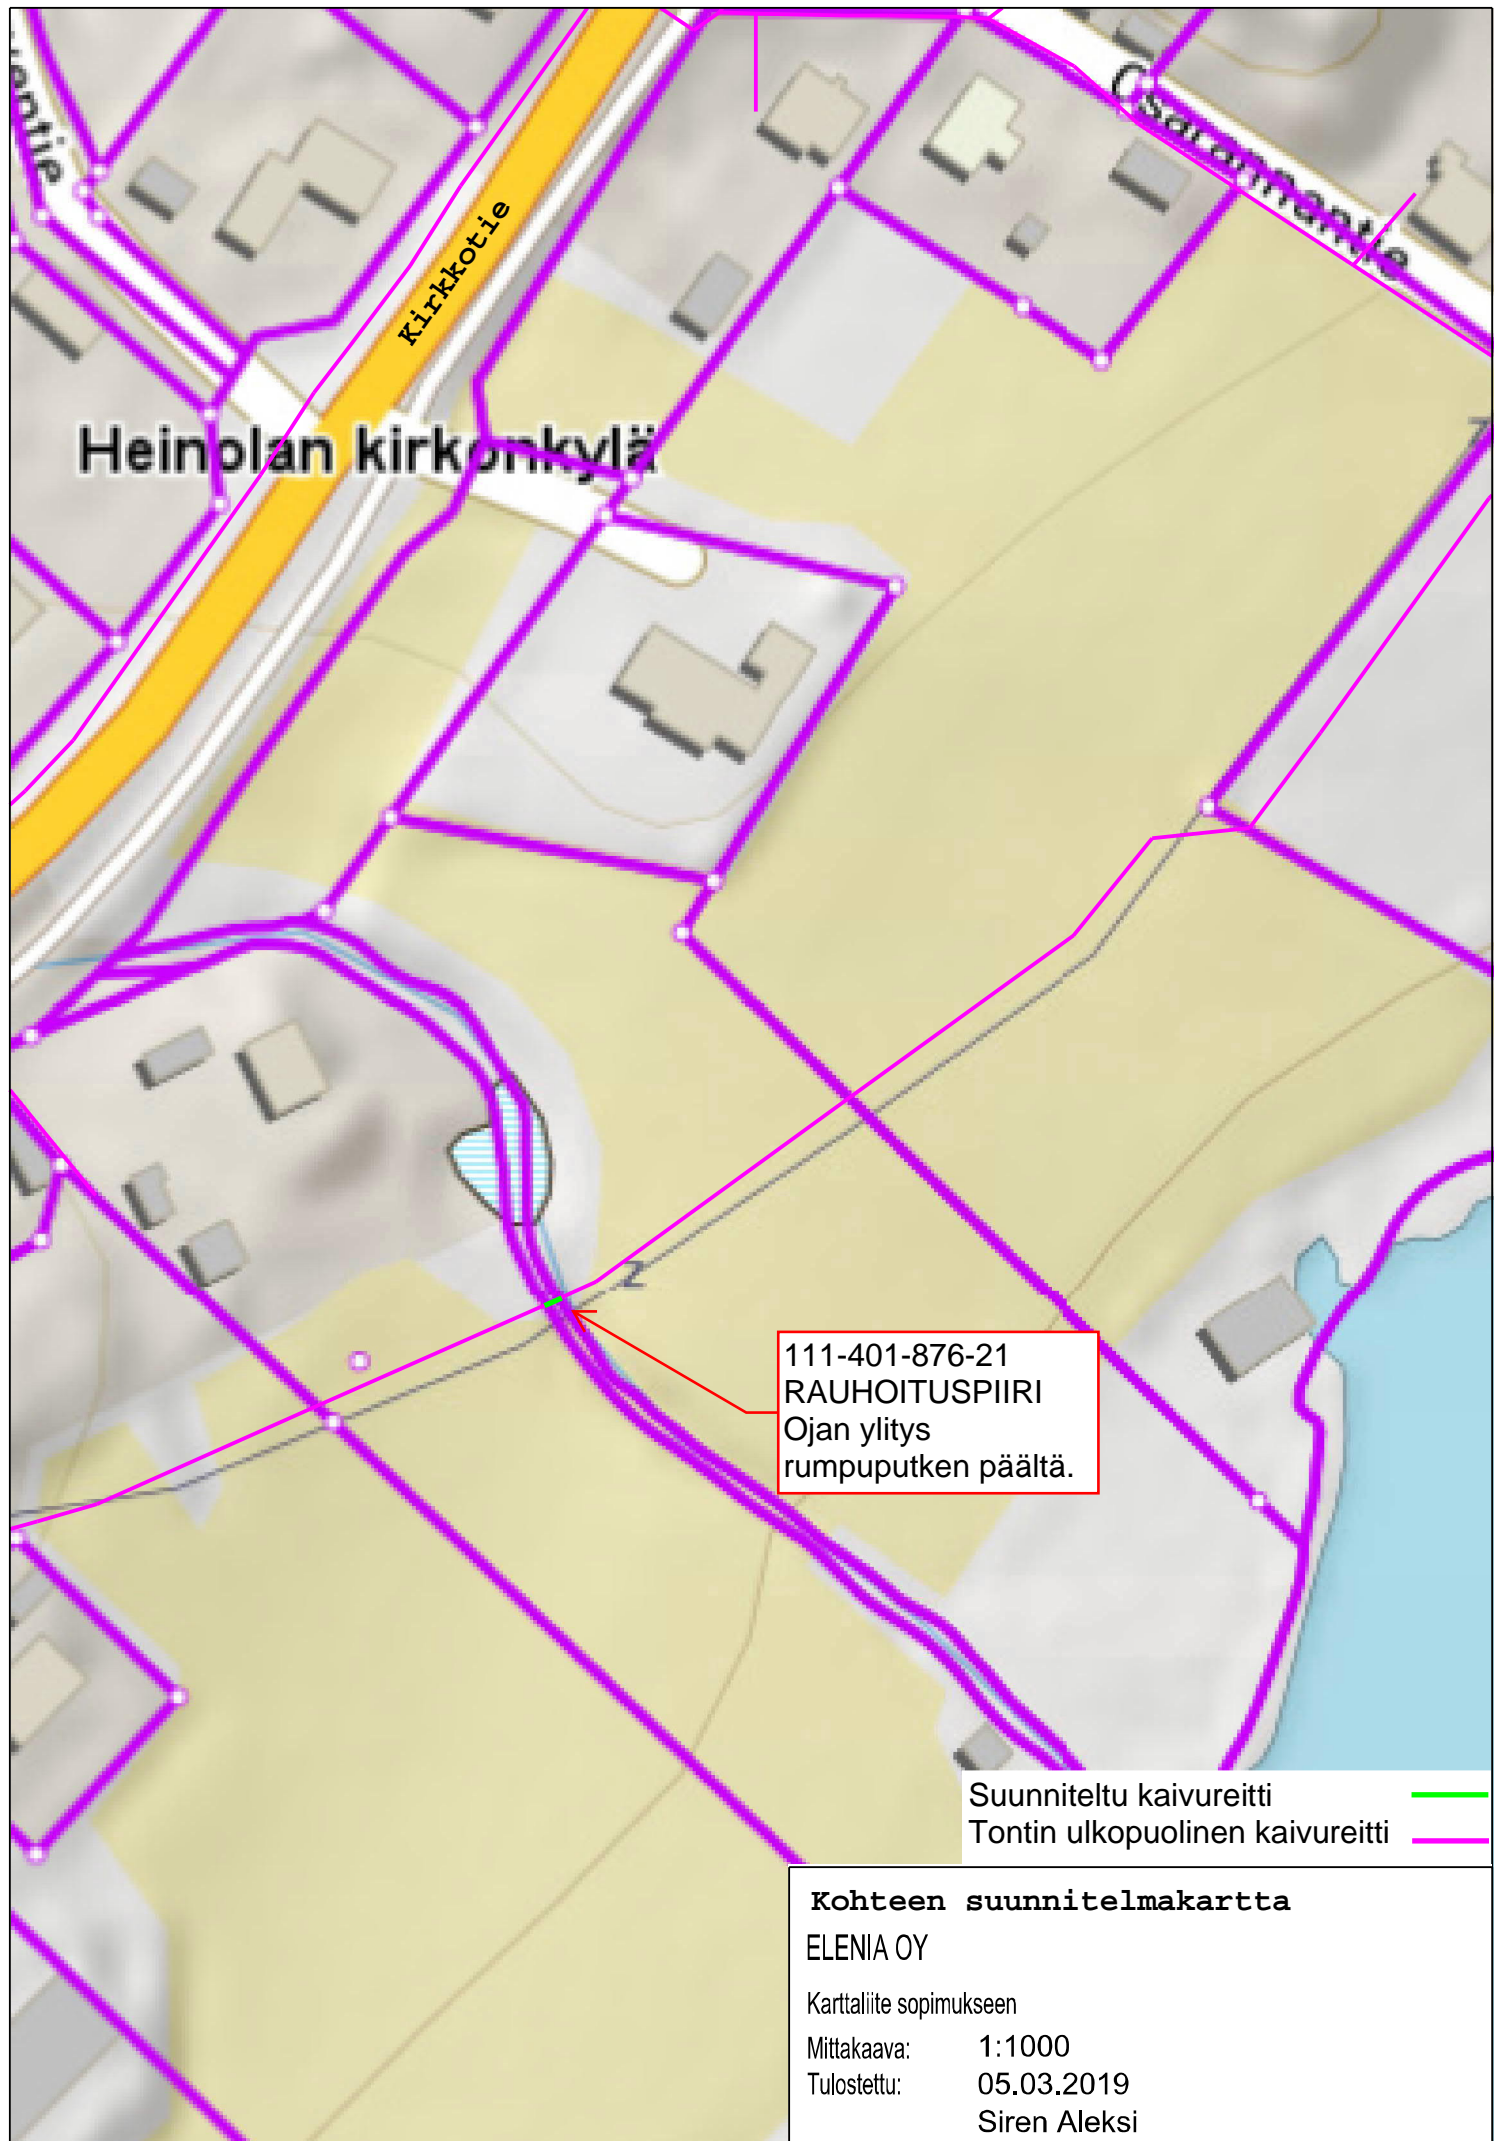

Kohteen suunnitelmakartta

ELENIA OY

Karttaliite sopimukseen

Mittakaava: 1:1000

Tulostettu: 05.03.2019

Siren Aleks