


**Mahdollisesti poikkeamisluvalla
muodostuvia rakennuspaikkoja.
Rajat ja koko määräytyvät
tarkemmin rakentajan
toiveiden pohjalta.**

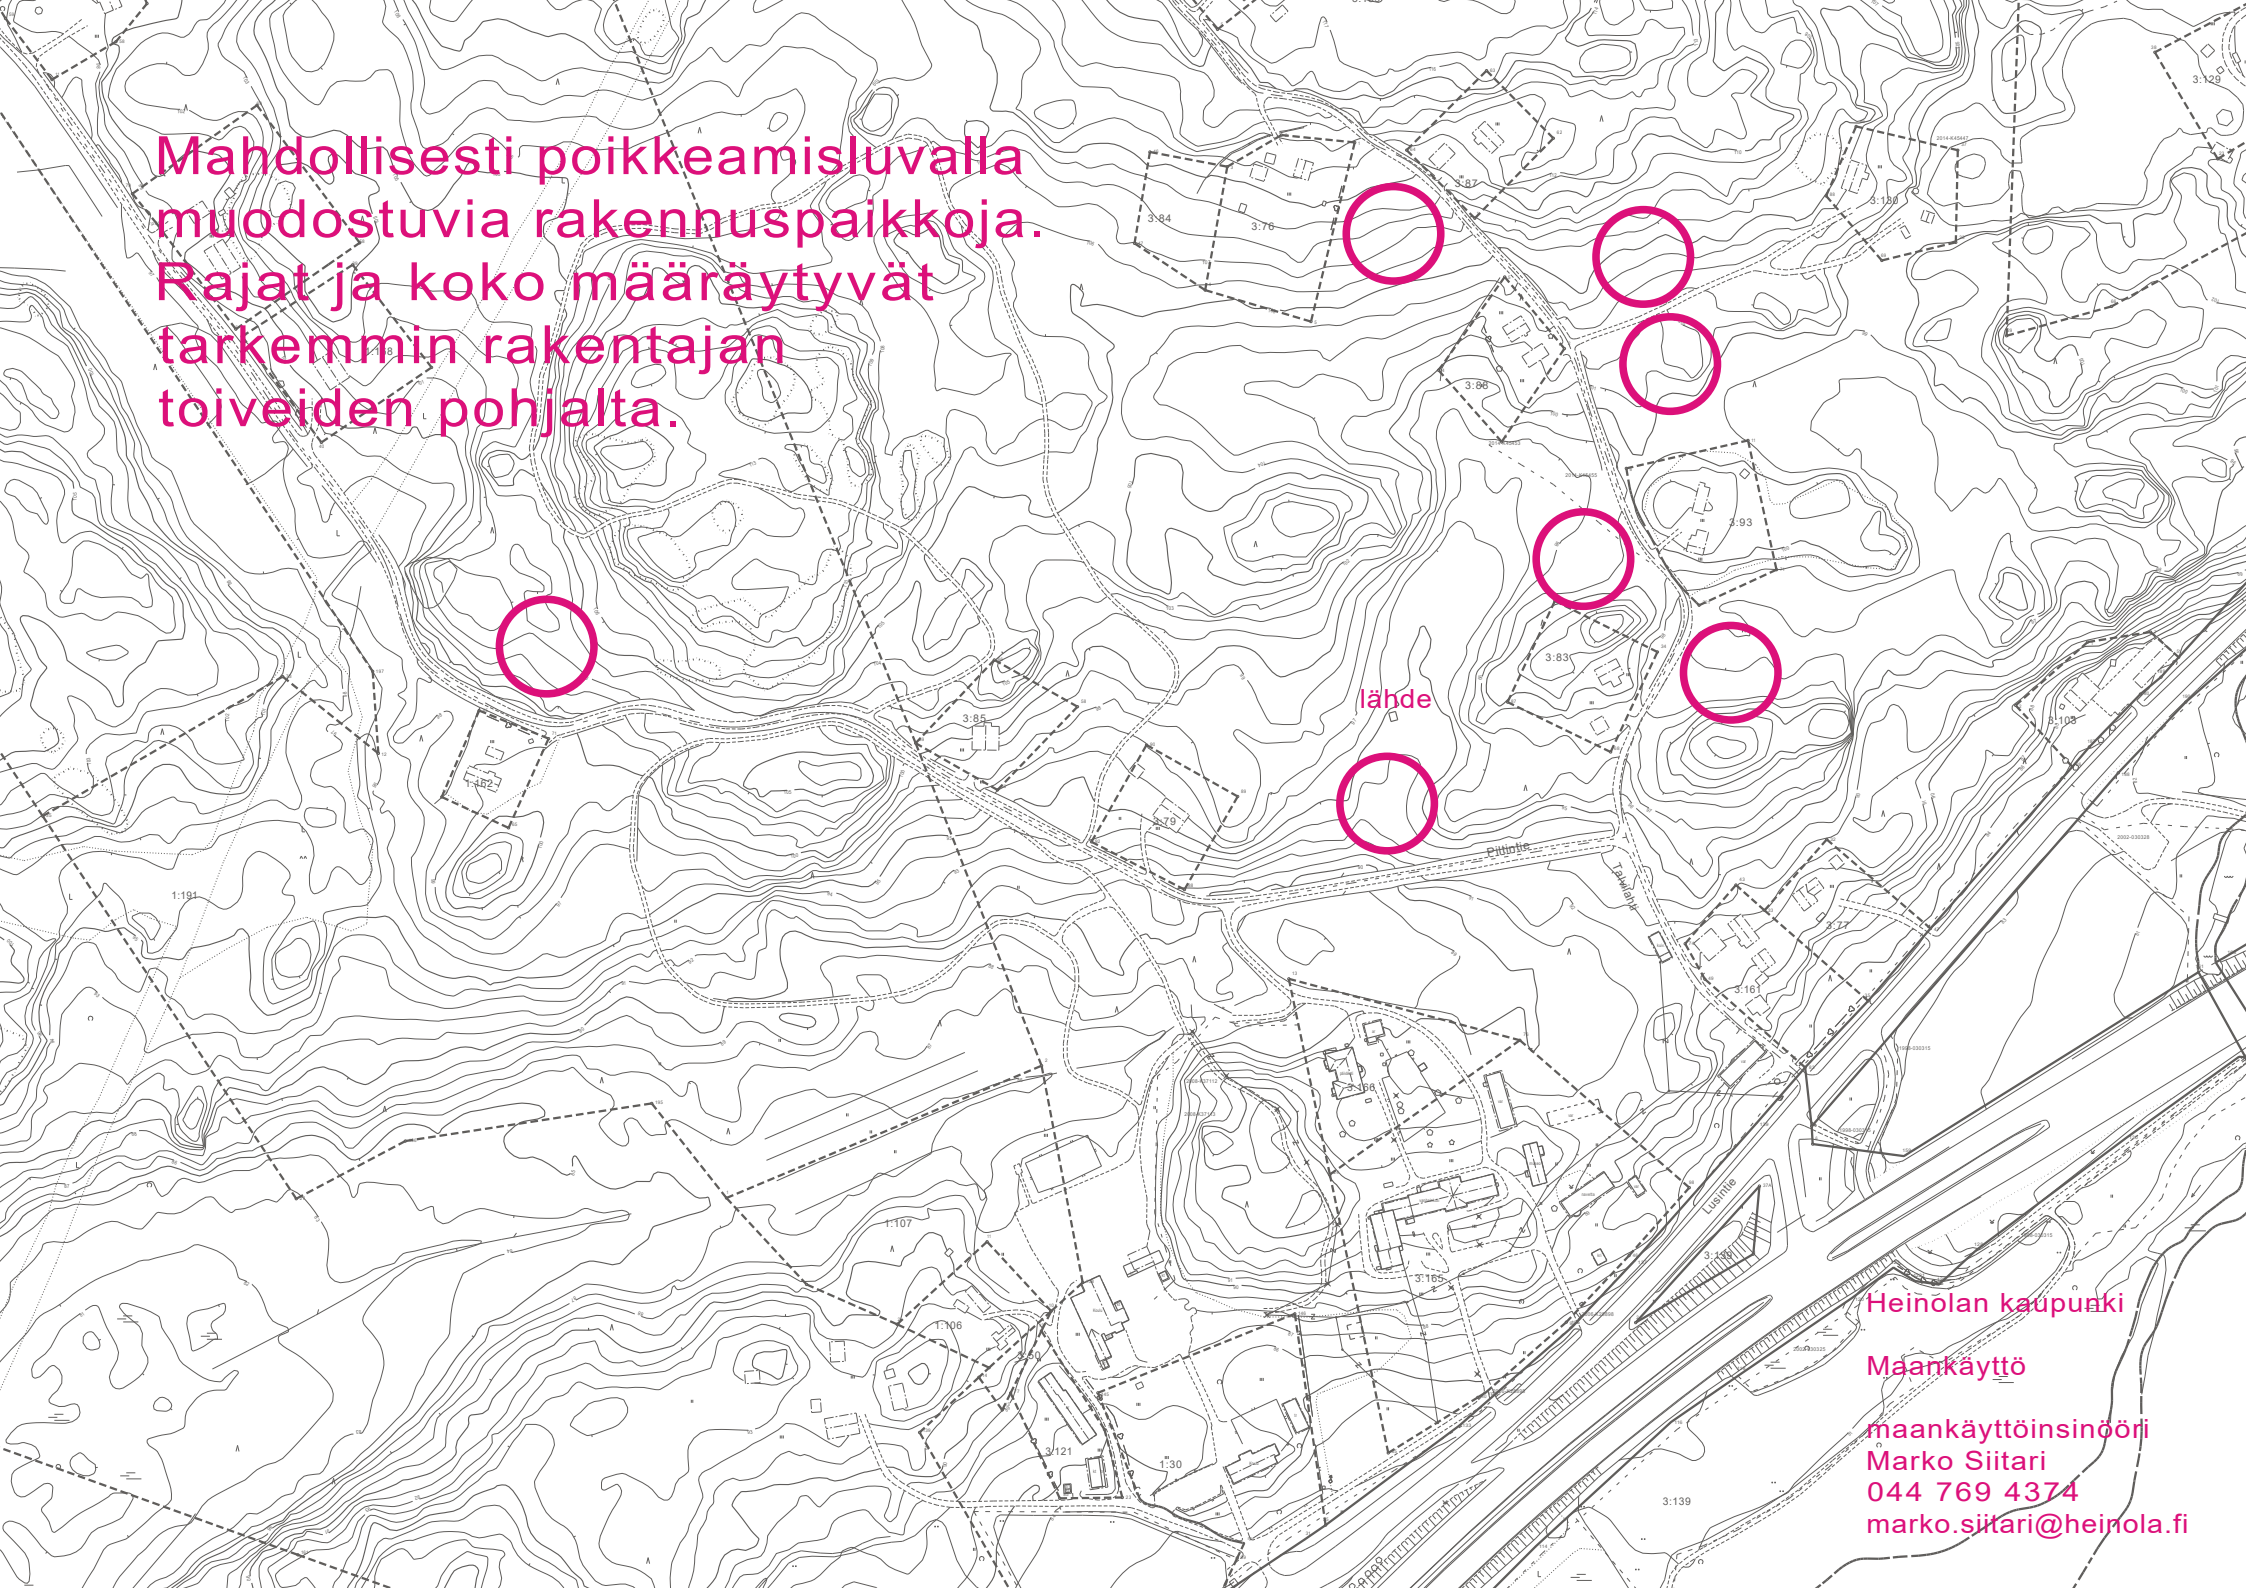

Heinolan kaupunki

Maankäyttö

maankäyttöinsinööri

Marko Siitari

044 769 4374

marko.sitari@heinola.fi