




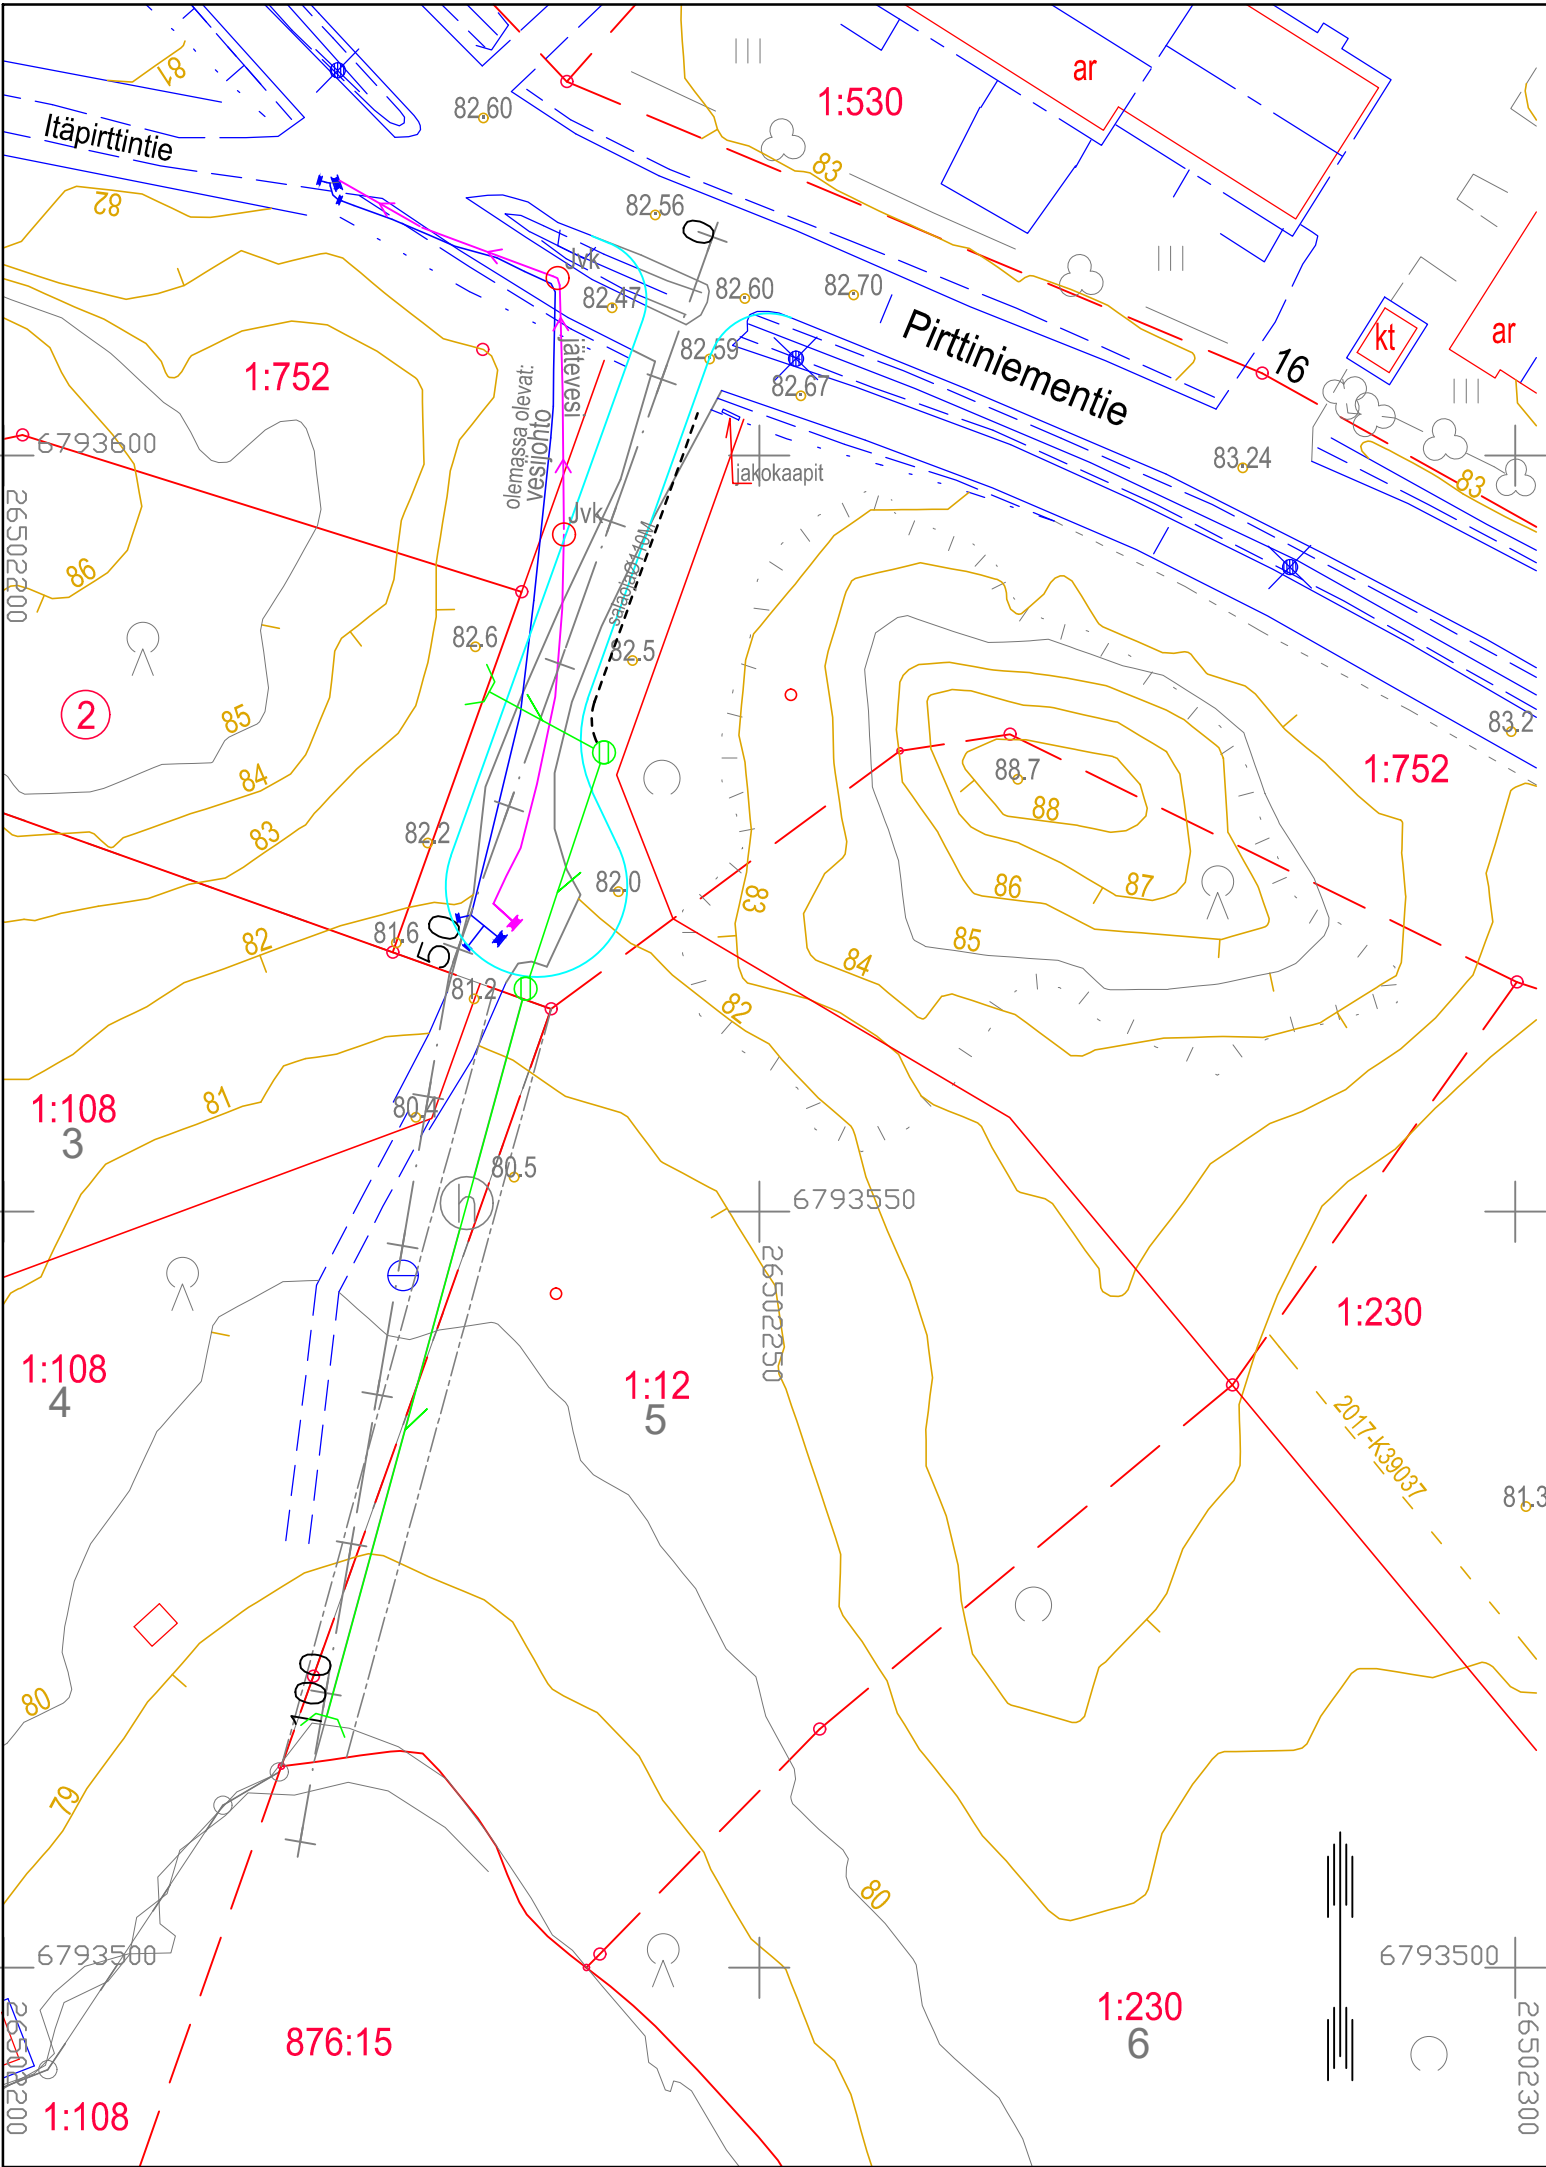

Pituusleikkaus:

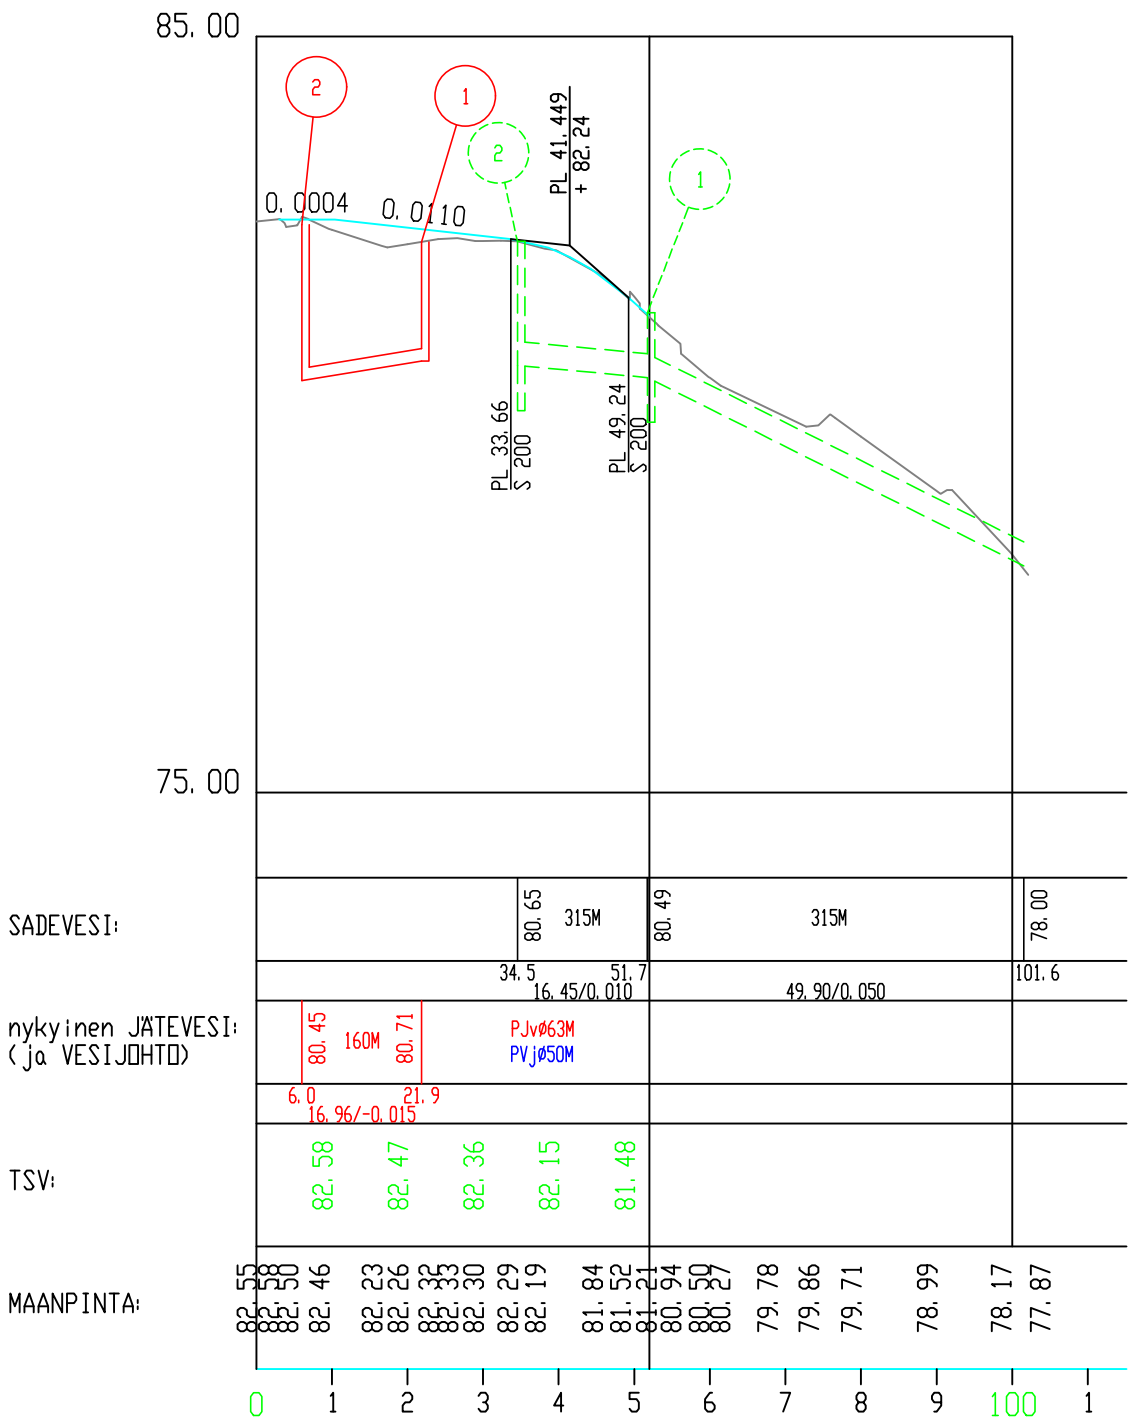

Tyypipoikkileikkaus:

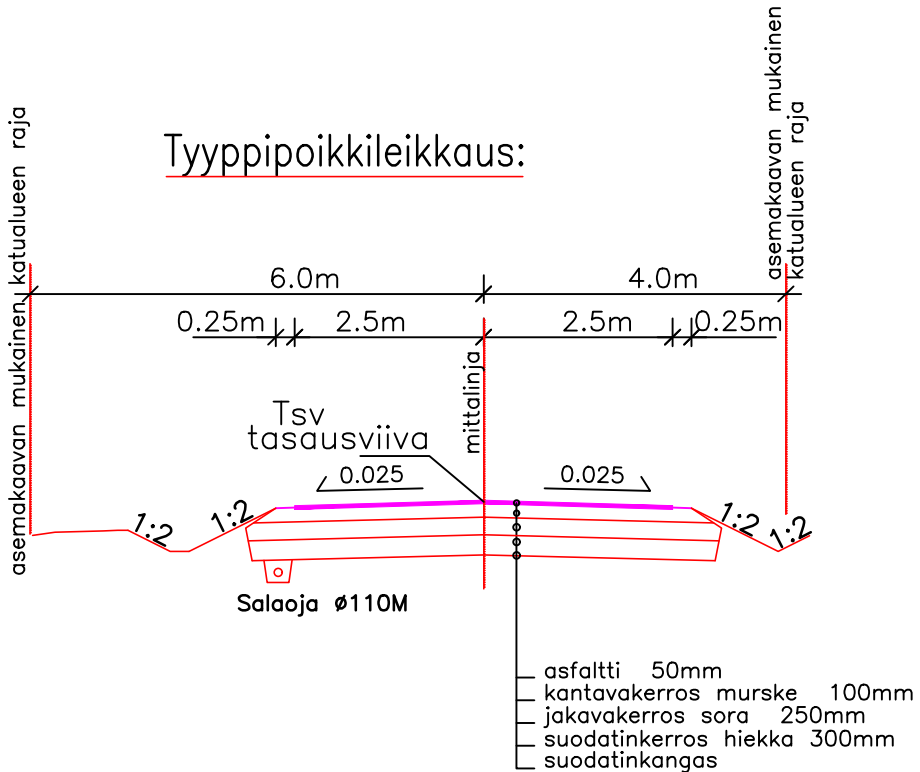



HEINOLAN KAUPUNKI
KUNNALLISTEKNINEN SUUNNITTELU

KALLIONIEMI
Suunnitelmapaketti
Pituusleikkaus
Tyypipoikkileikkaus

SUUNN.	23.4.2020	J. Rautiainen
PIIRT.		
HYV.		
SUHDE	1:500 1:1000/1:100 1:100	PIIR. N:O S3309
NÄHTÄVILLÄ 19.5. - 1.6.2020		
TELA HYVÄKSYI		