




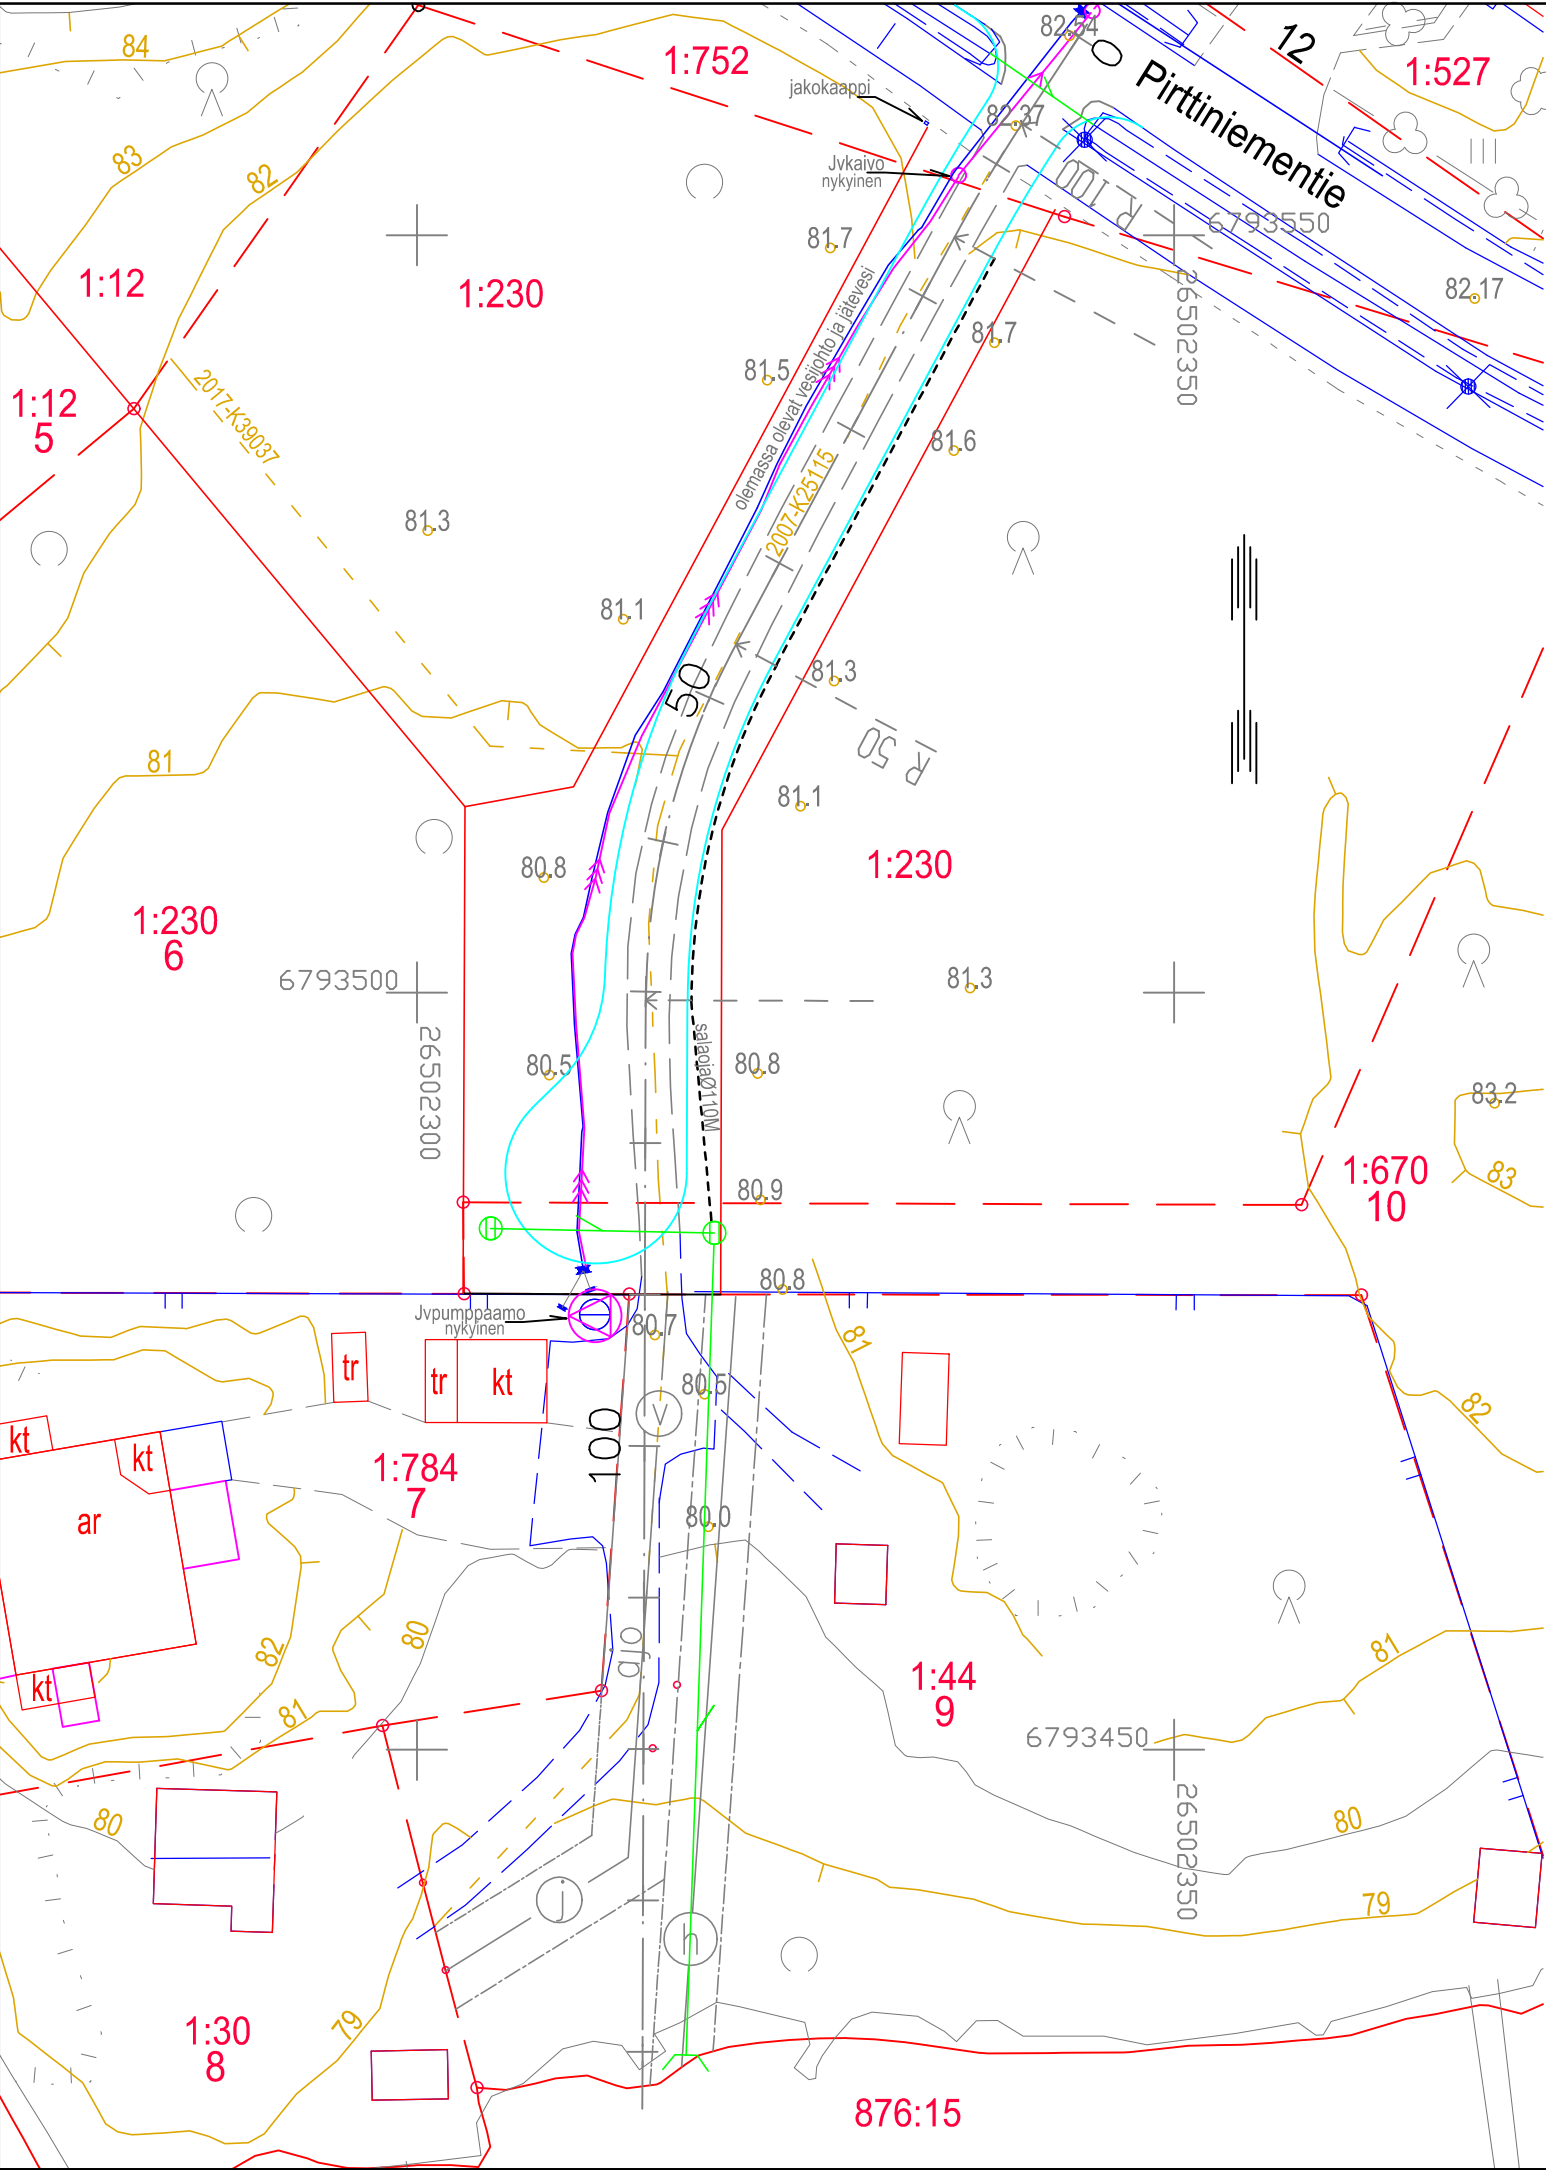

Pituusleikkaus:

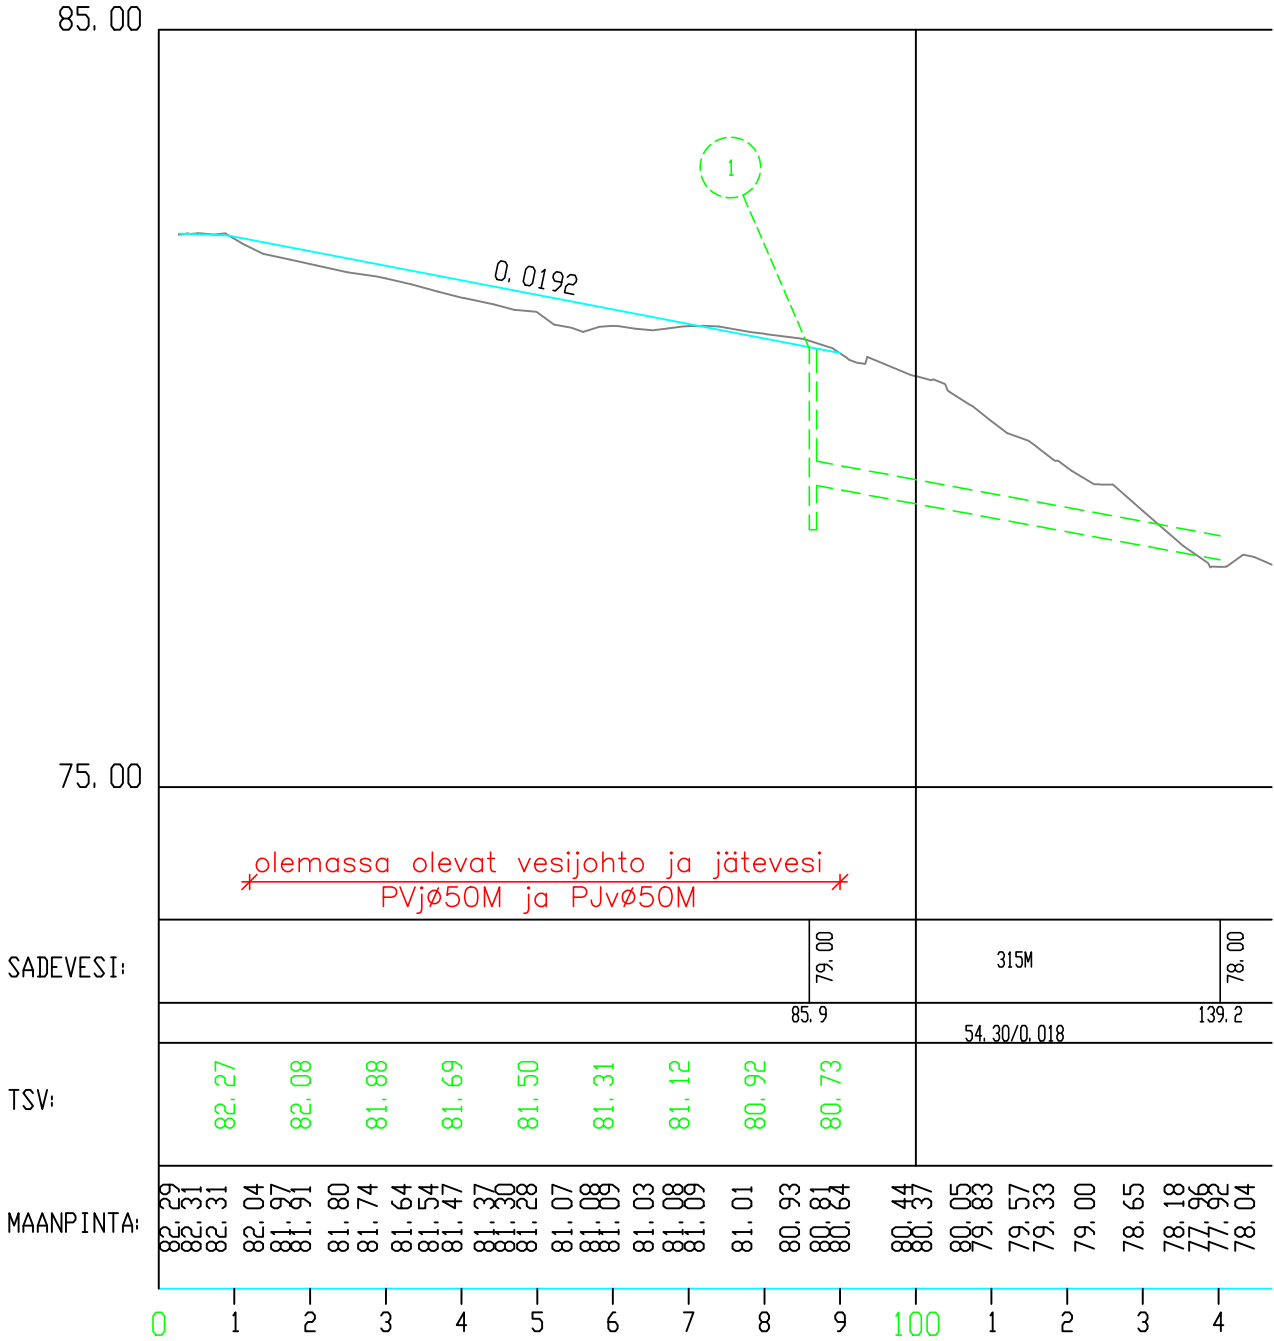

Tyypipoikkileikkaus:

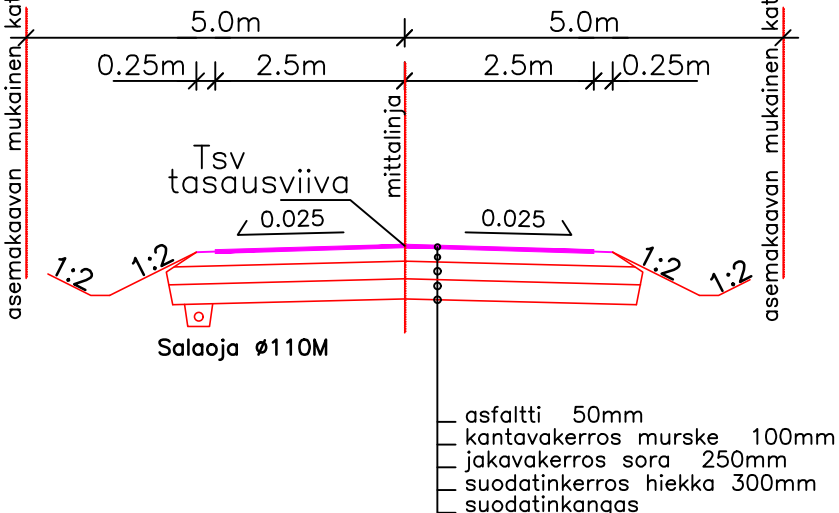

 HEINOLAN KAUPUNKI KUNNALLISTEKNINEN SUUNNITTELU TALASNIEMI Suunnitelmakartta Pituusleikkaus Tyypipoikkileikkaus	SUUNN.	23.4.2020	J. Rautiainen
	PIIRT.		
	HYV.		
	SUHDE	1:500 1:1000/1:100 1:100	PIIR. N:O S3310
	NÄHTÄVILLÄ	19.5. - 1.6.2020	
	TELA HYVÄKSYI		