


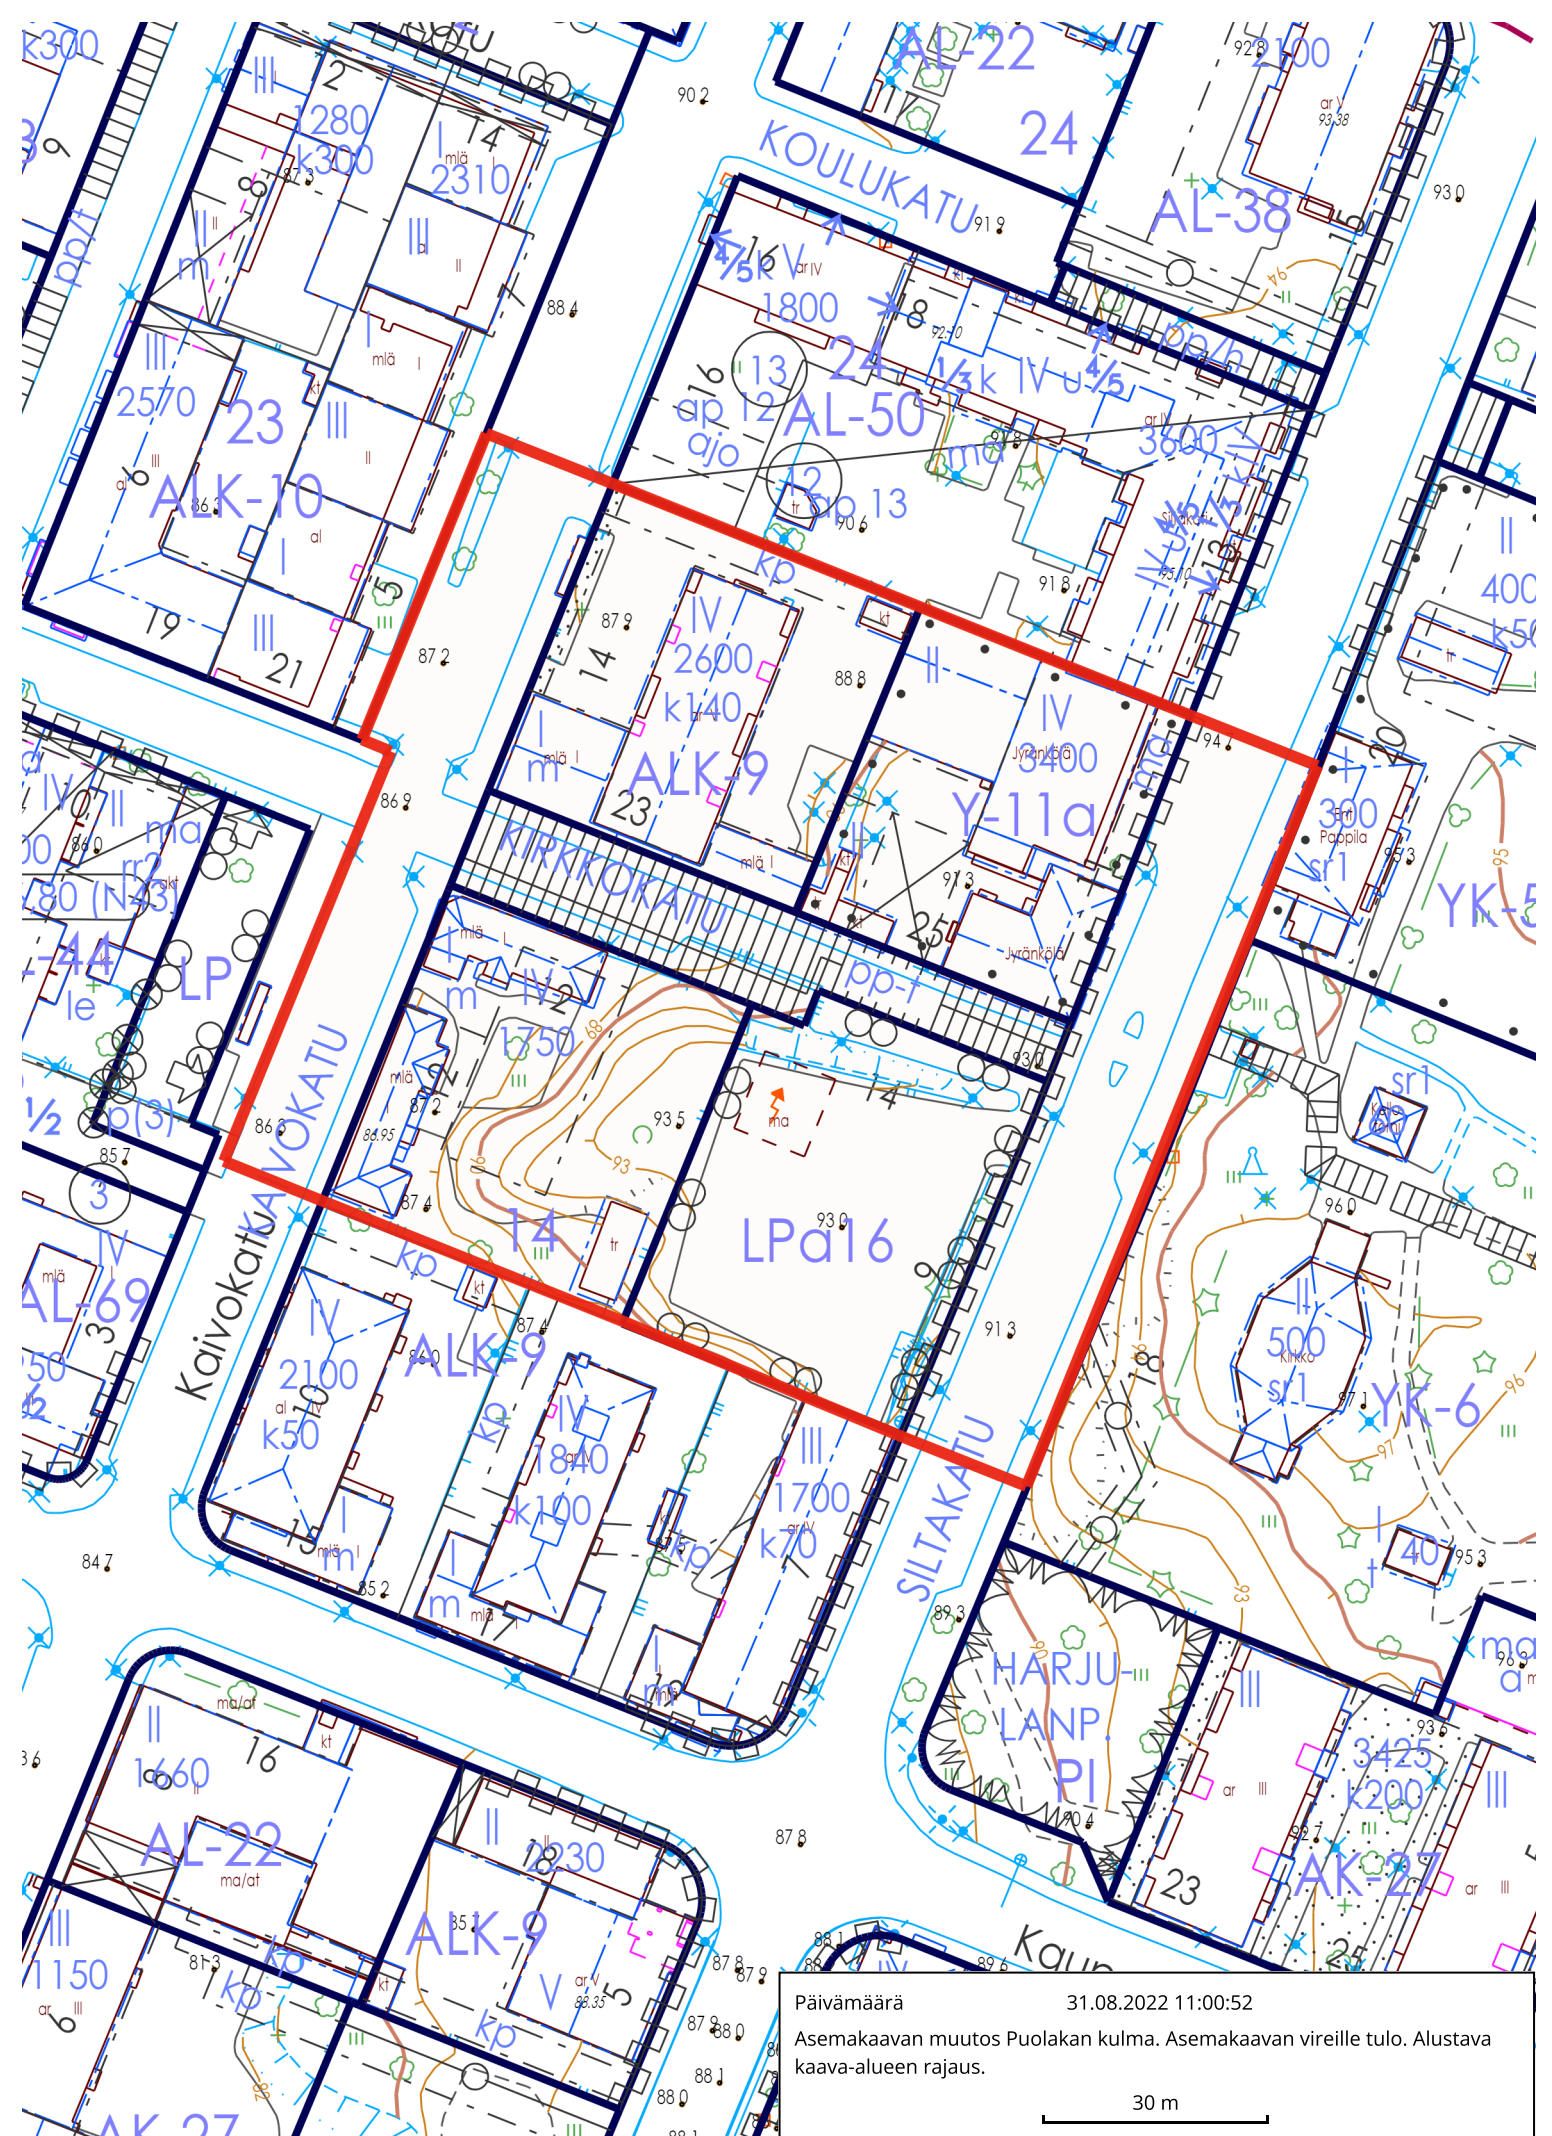

Päivämäärä

31.08.2022 11:00:52

Asemakaavan muutos Puolakan kulma. Asemakaavan vireille tulo. Alustava
kaava-alueen raja.

30 m