


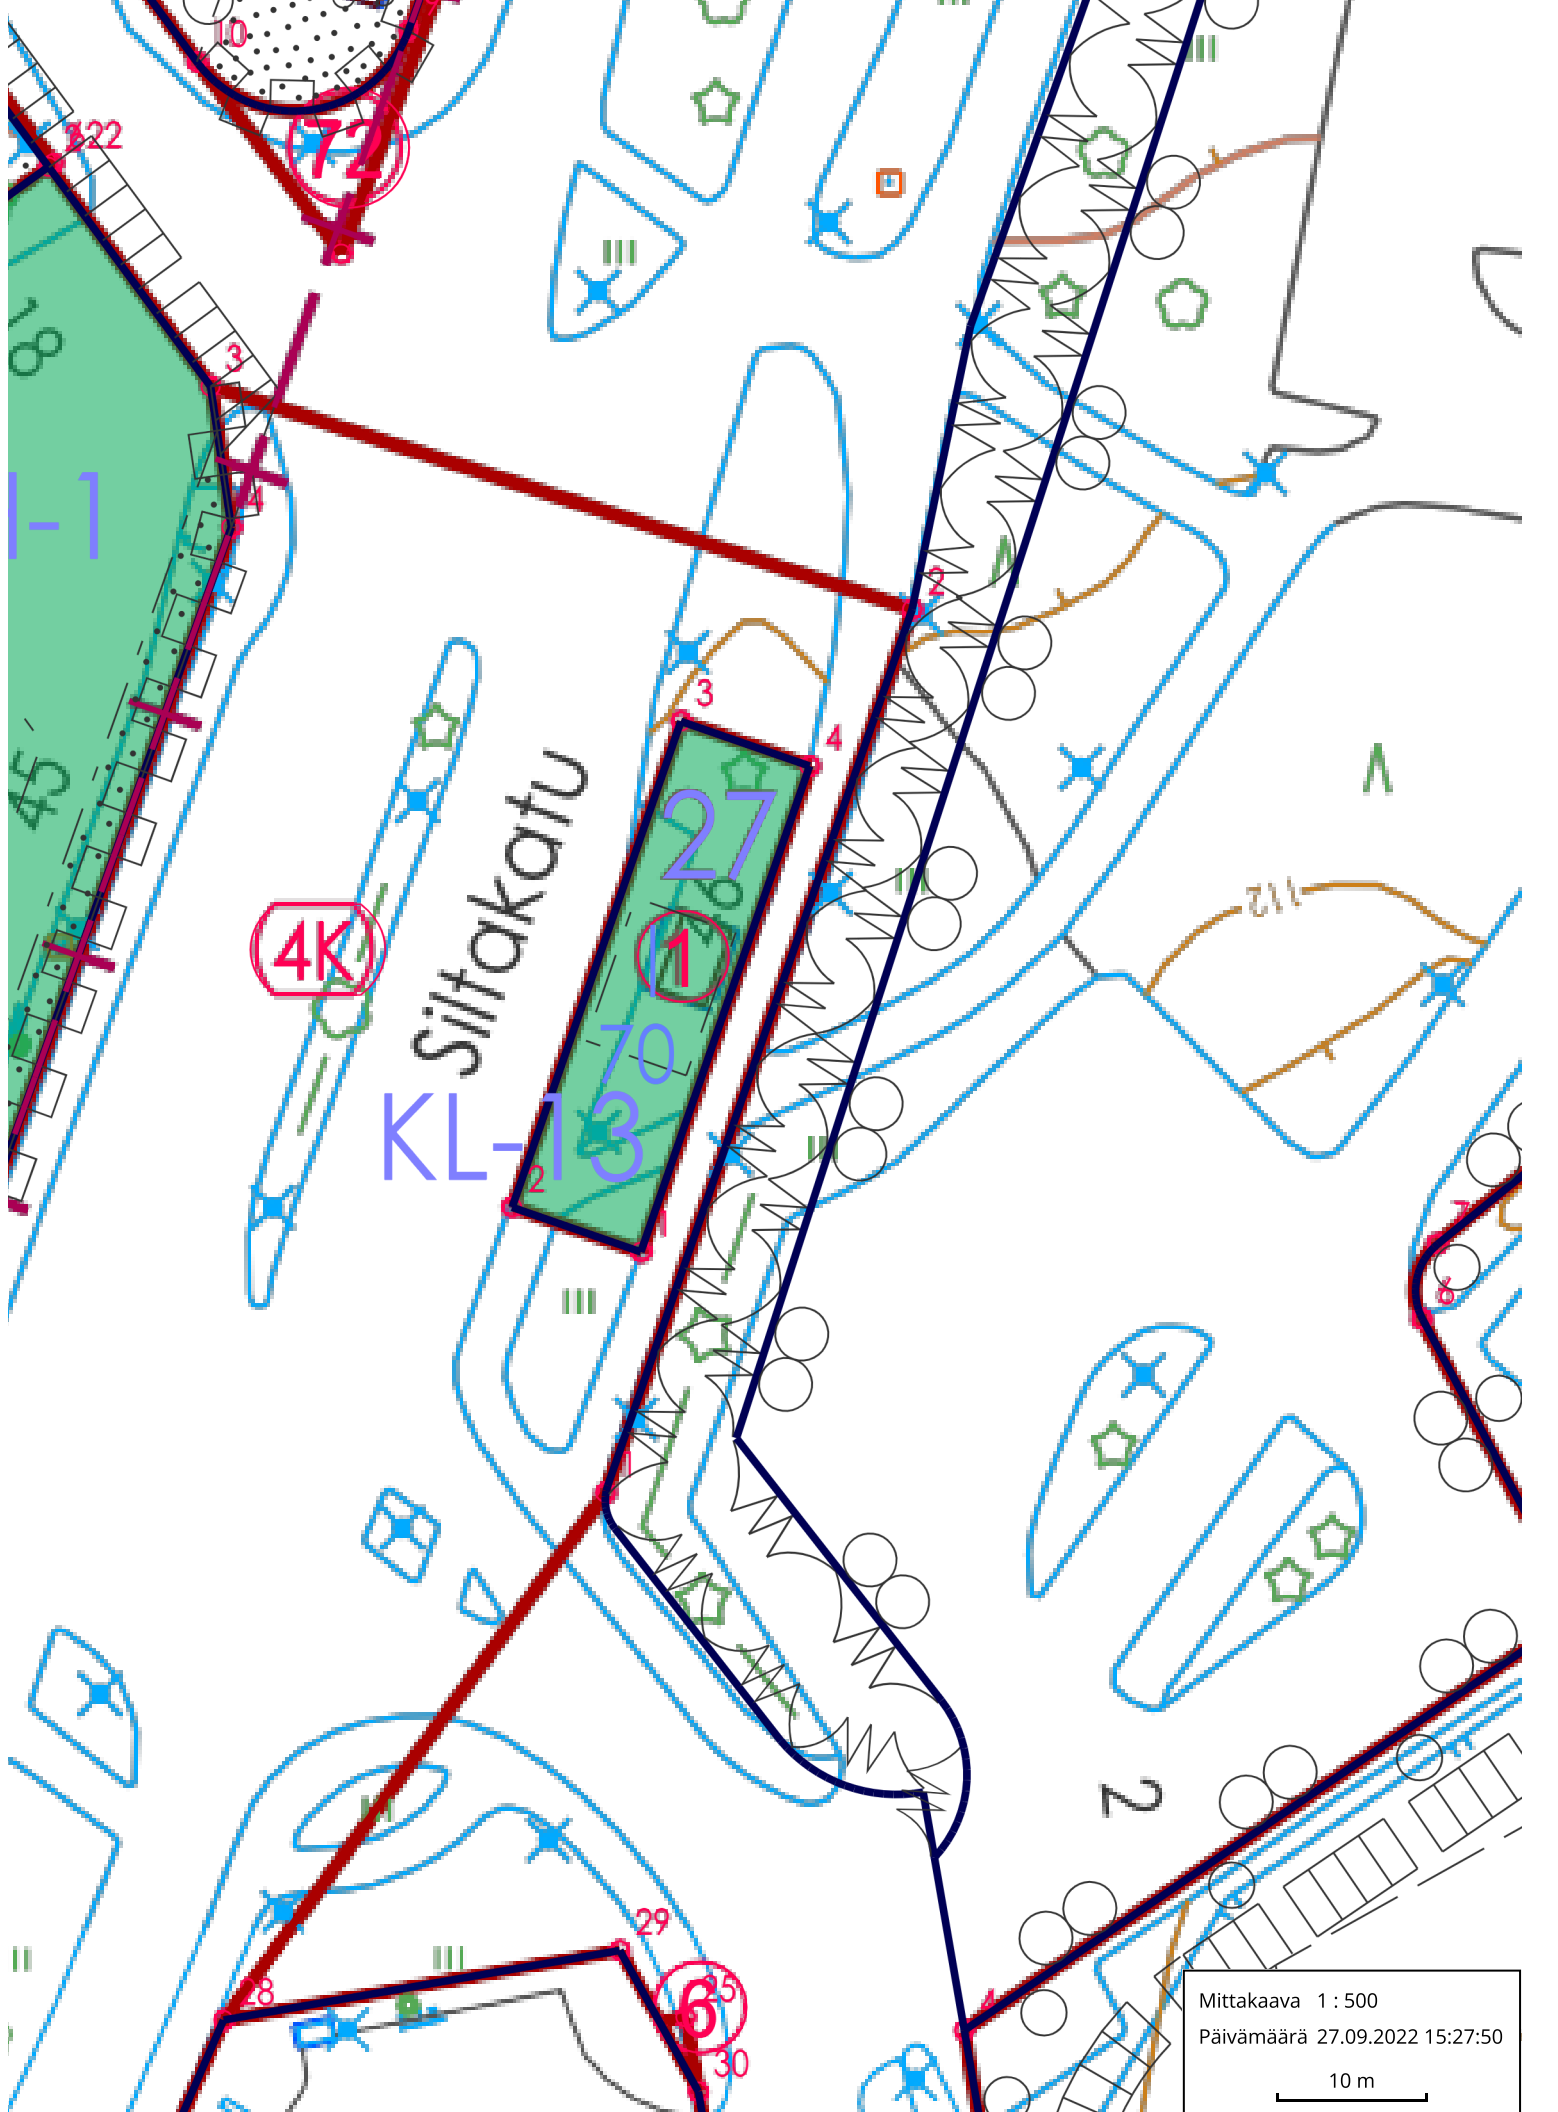

Siltakatu
KL-13

Mittakaava 1 : 500
Päivämäärä 27.09.2022 15:27:50
10 m