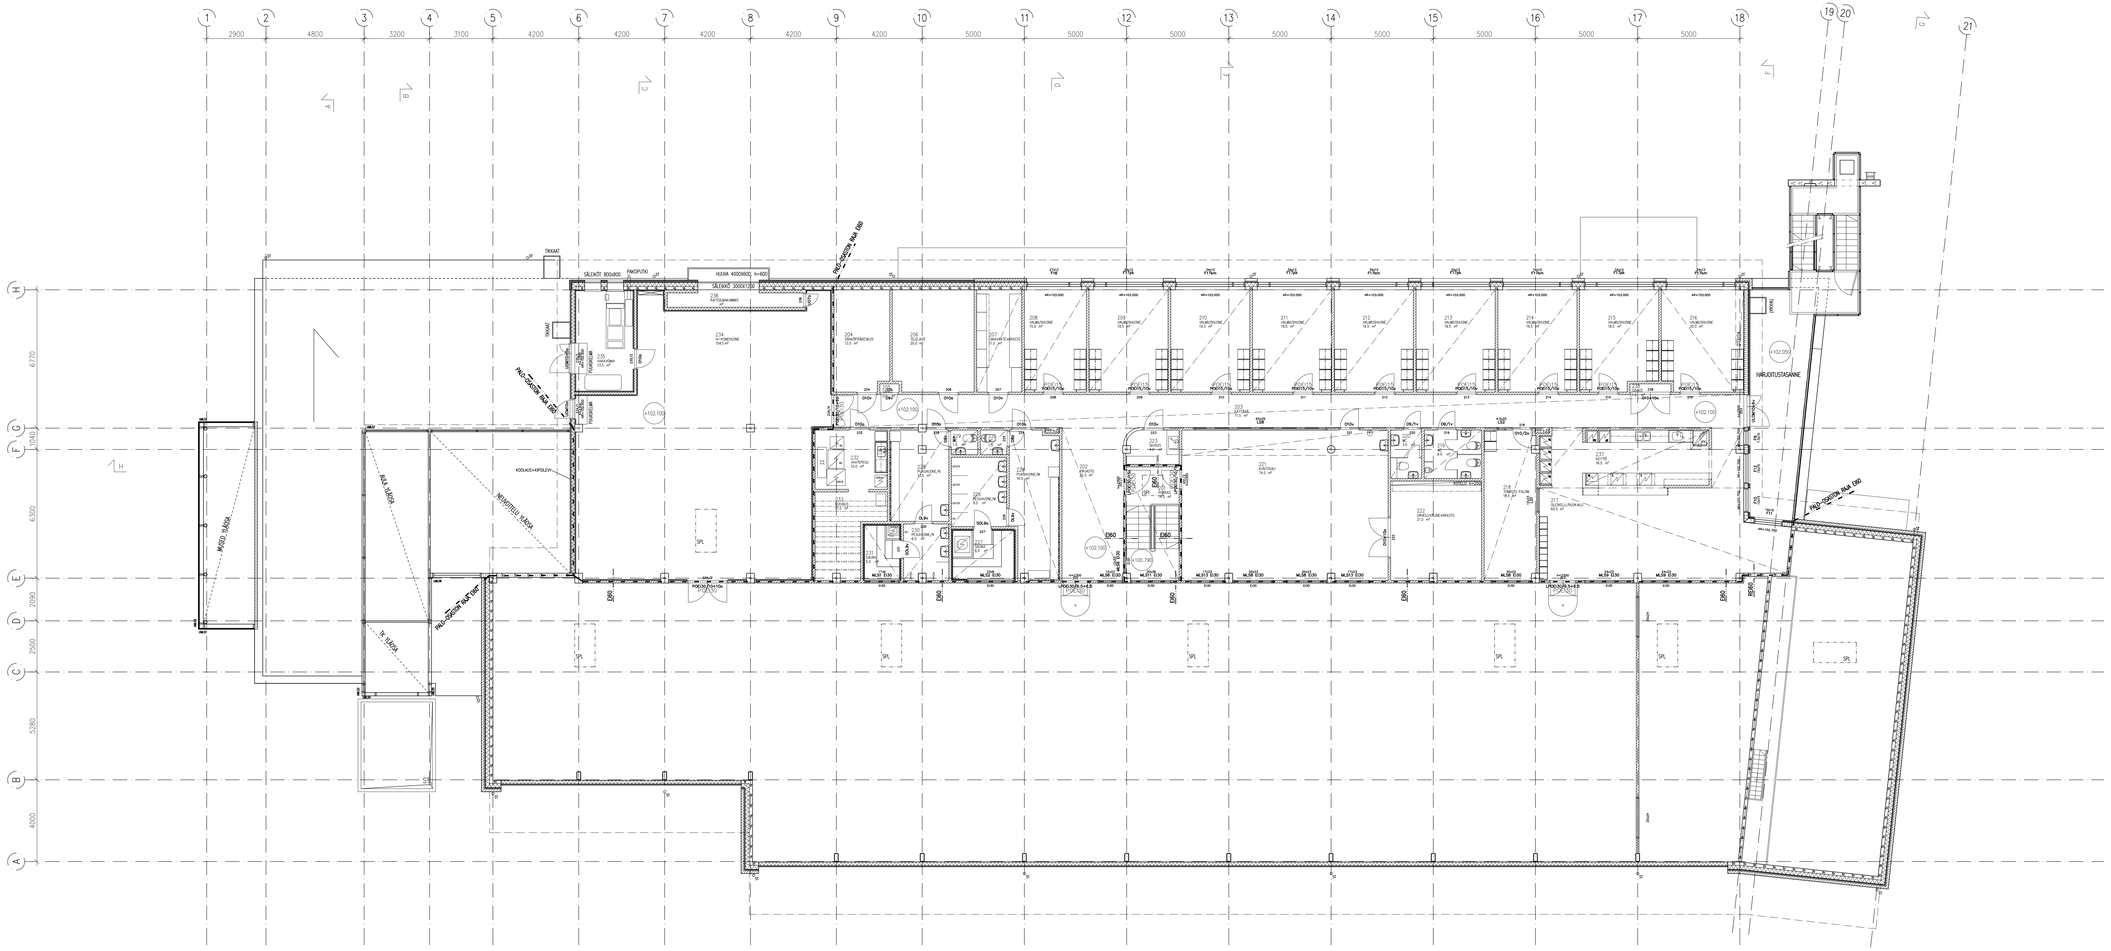

URAKKALASKENTAA VARTEN

KAUP.OSA/KYLÄ: 20. JYRÄNKÖ	KORTTELI/TILA: 92	TONTTI/Rno: 1	VIRANOM. ARKISTOMERK.
RAKENNUSTOIMENPIDE: UUDISRAKENNUS			PIIRUSTUSLAJ: PÄÄPIIRUSTUS; No: 3
HEINOLAN PELASTUSASEMA			POHJAPIIRUSTUS 2. KERROS; MK: 1/100
ARKKITEHTITOIMISTO KÜTTNER KY, HALLITUSKATU 7 28100 PORI PUH. 02-6331490 FAX 6336257, PORI 30.08.2012			PIIR. NO: ARK 103; MUUTOS: .