


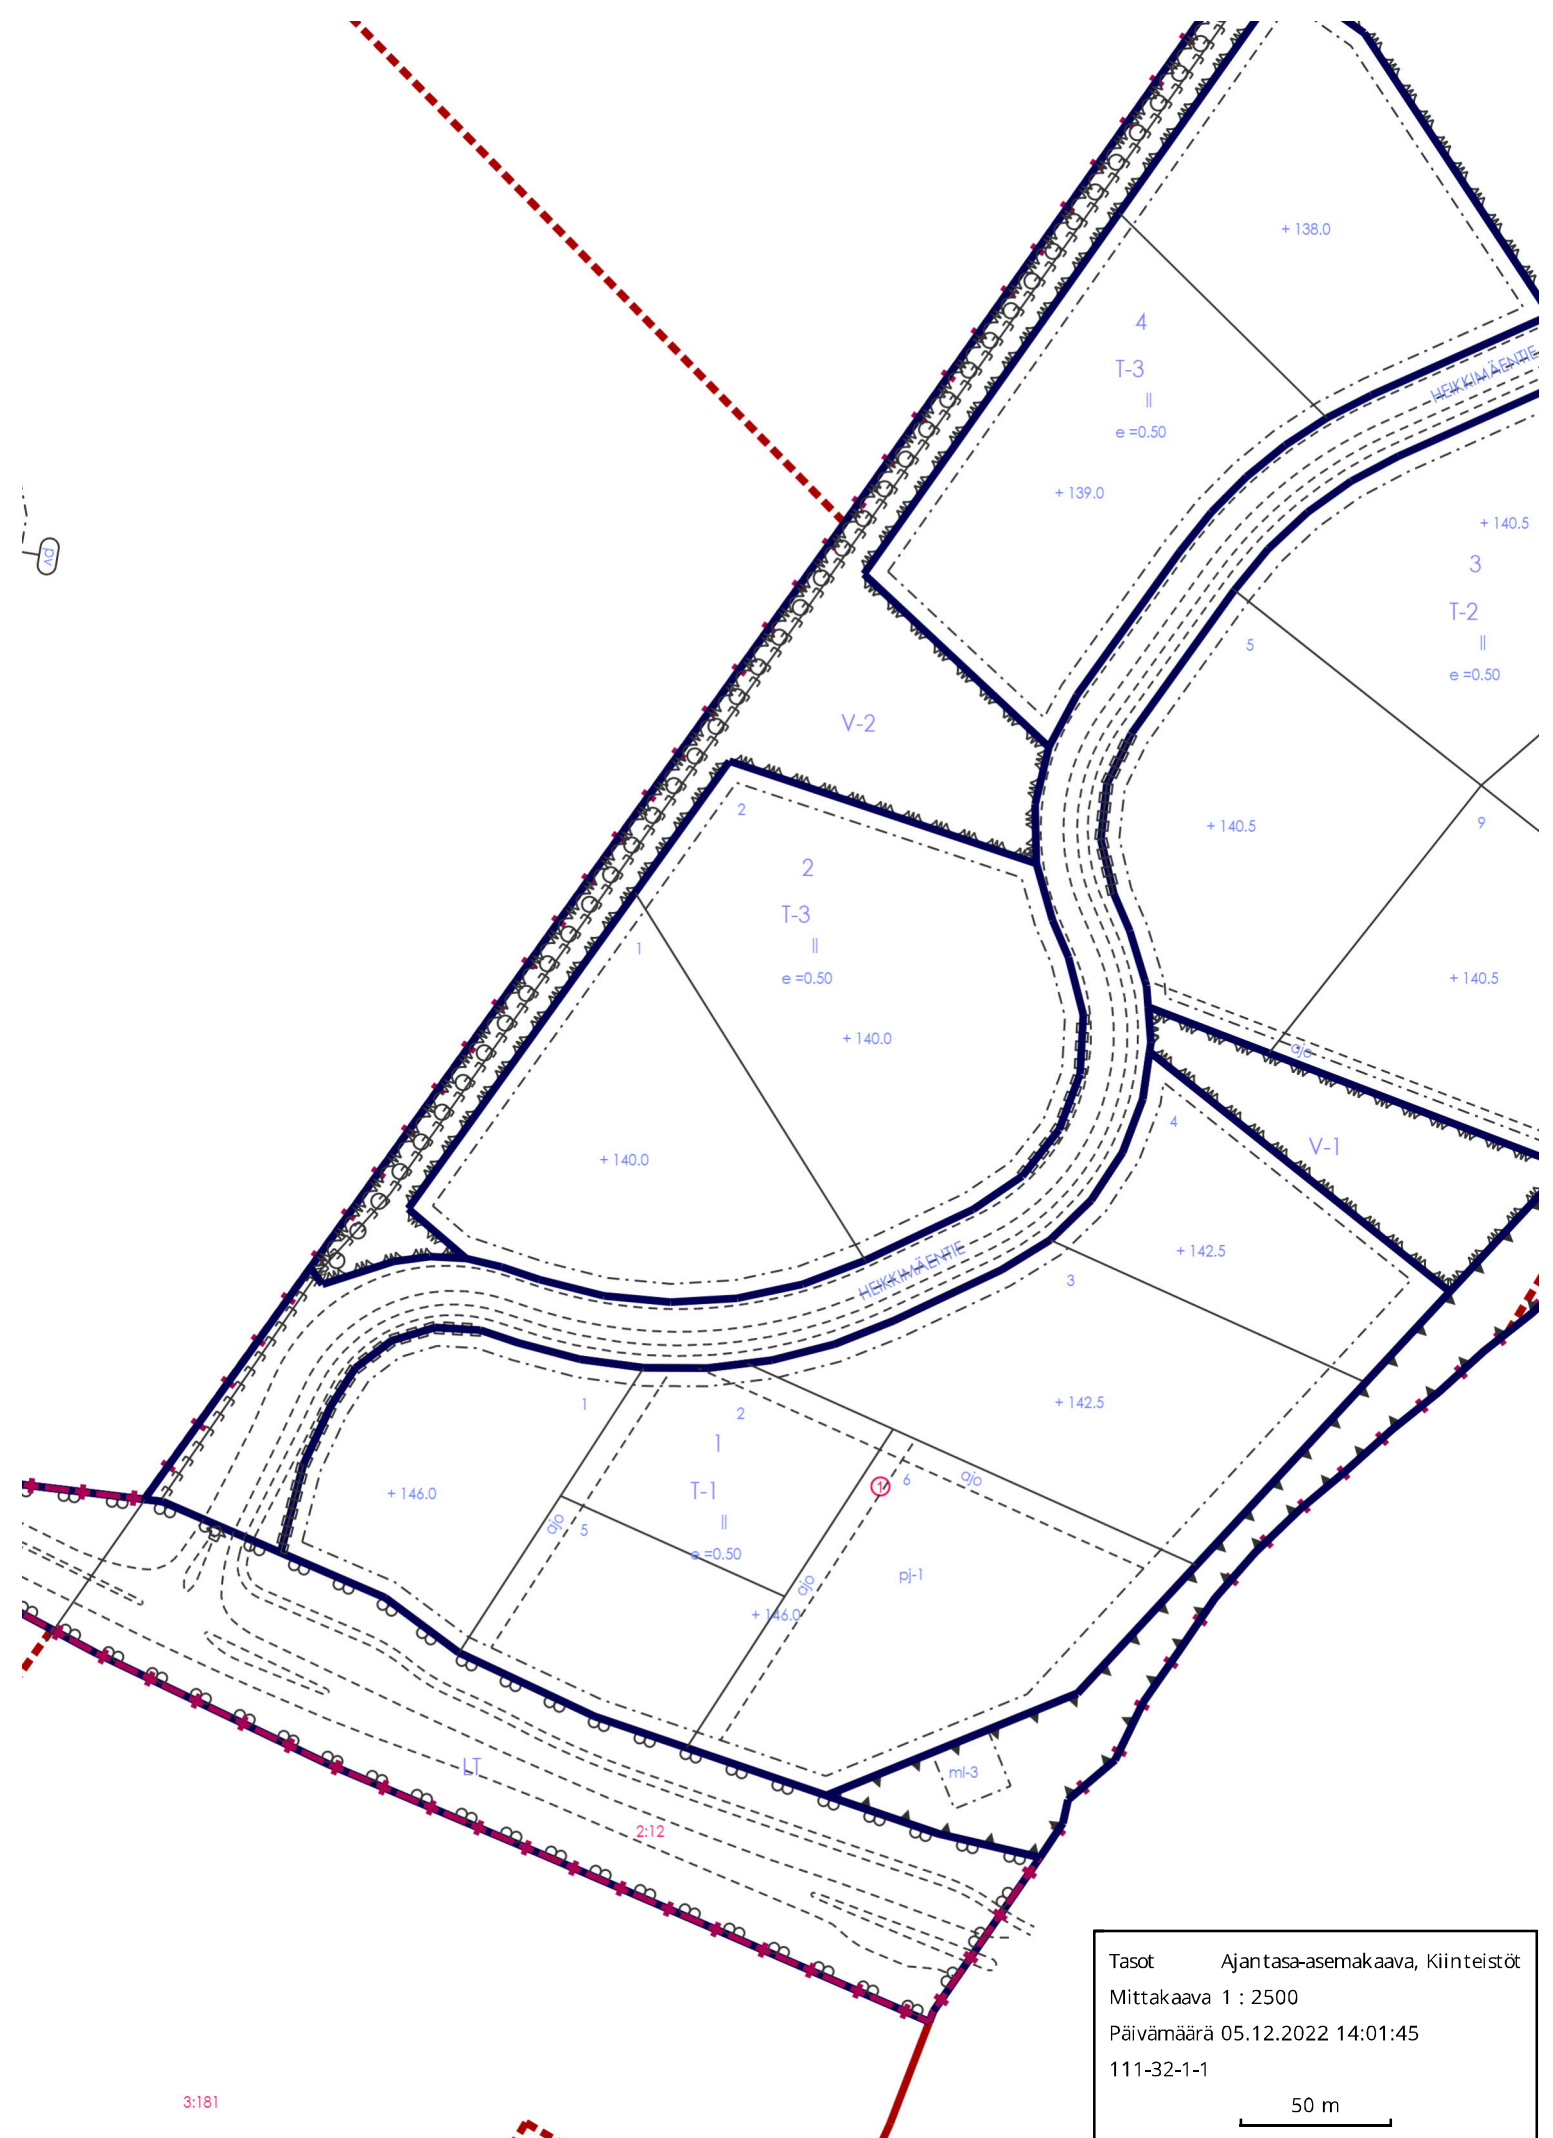

Tasot Ajantasa-asemakaava, Kiinteistöt
Mittakaava 1 : 2500
Päivämäärä 05.12.2022 14:01:45
111-32-1-1
50 m