


**Alustava 716 Suokannas eteläosa,
kaava-alueen raja
Kartalla näkyvä voimassaoleva
asemakaava**

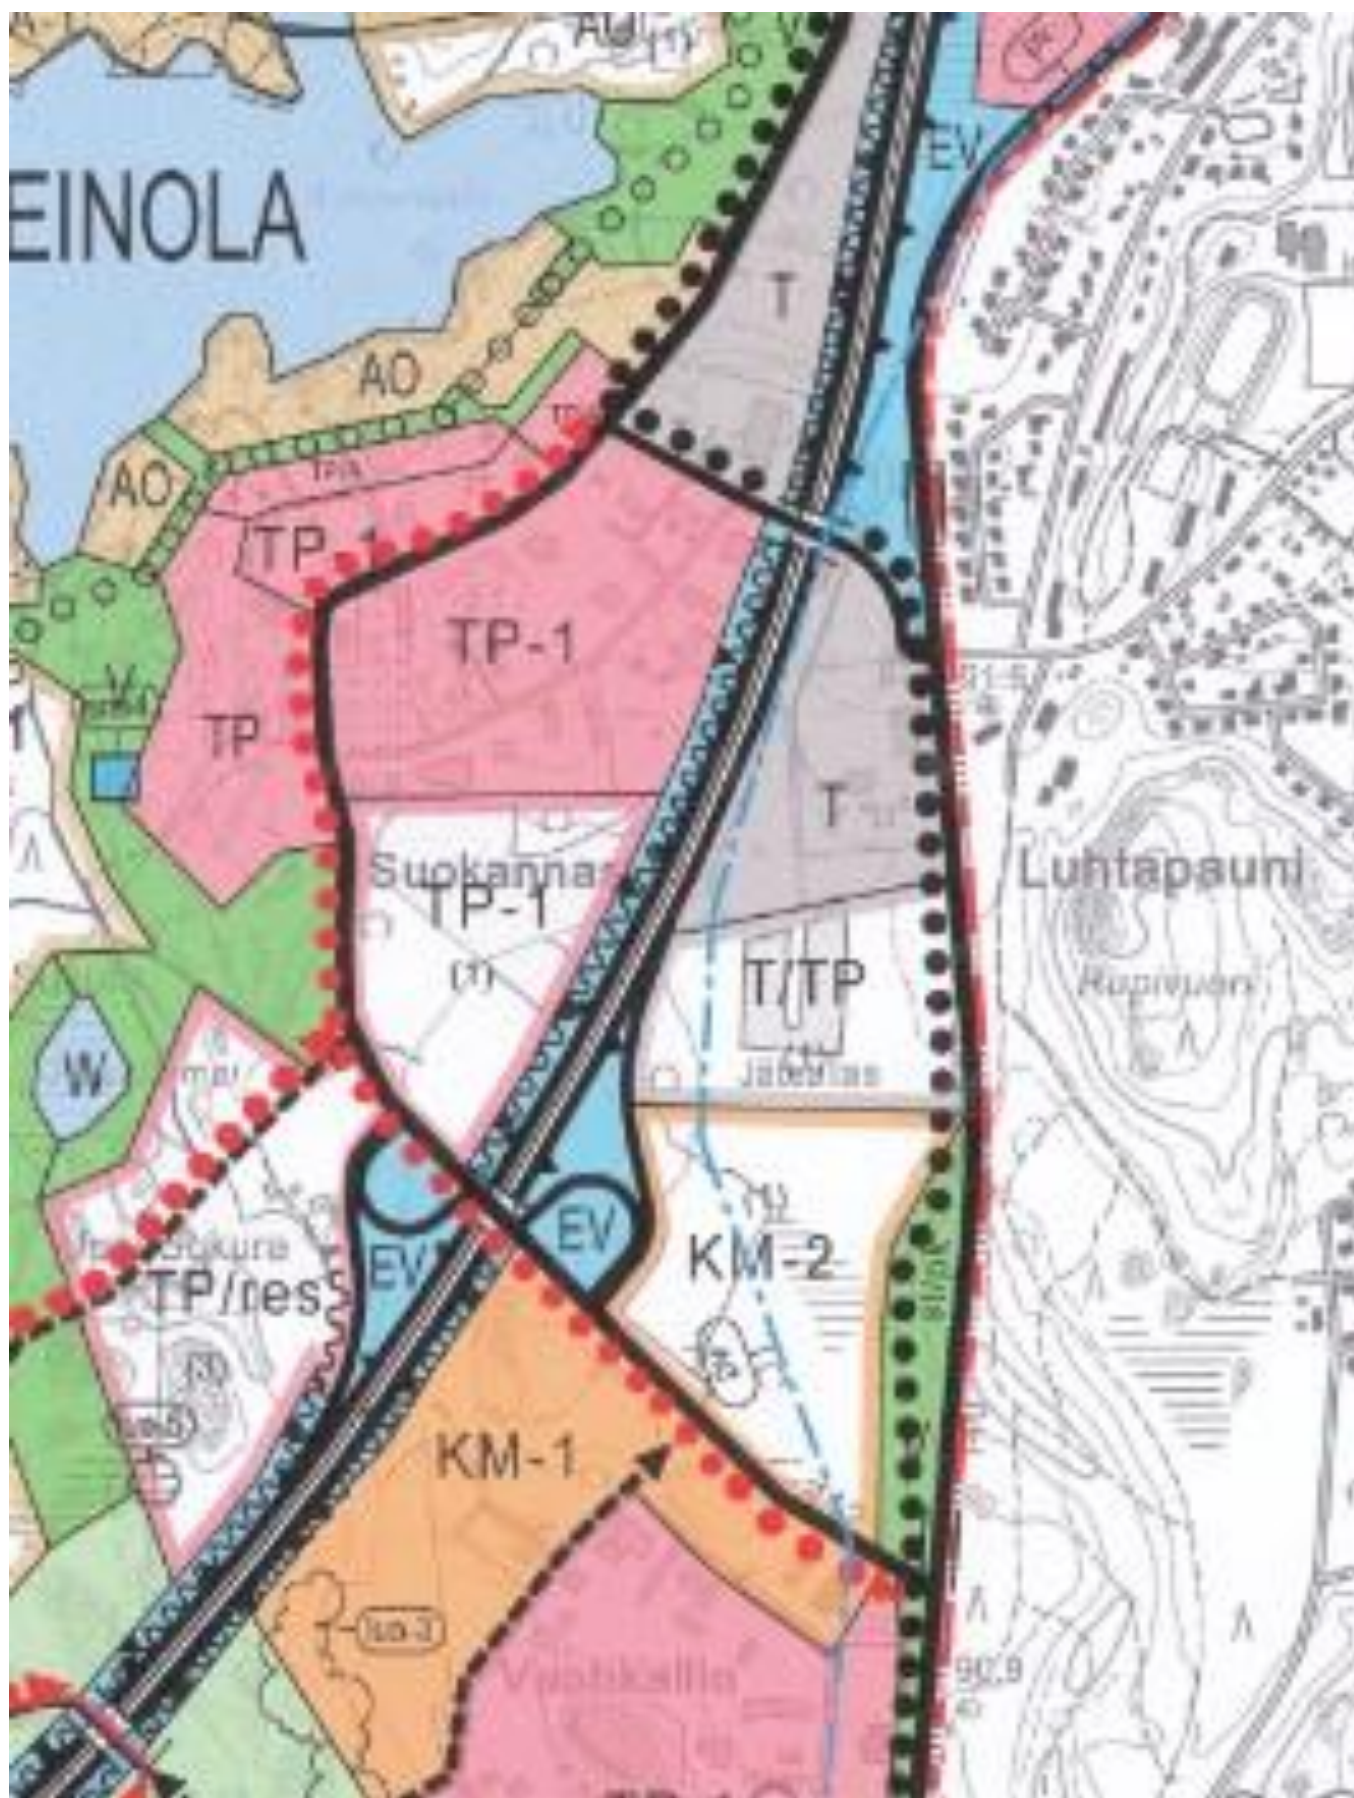

Ote Laajalahti-Kouvola tie osayleiskaavasta