
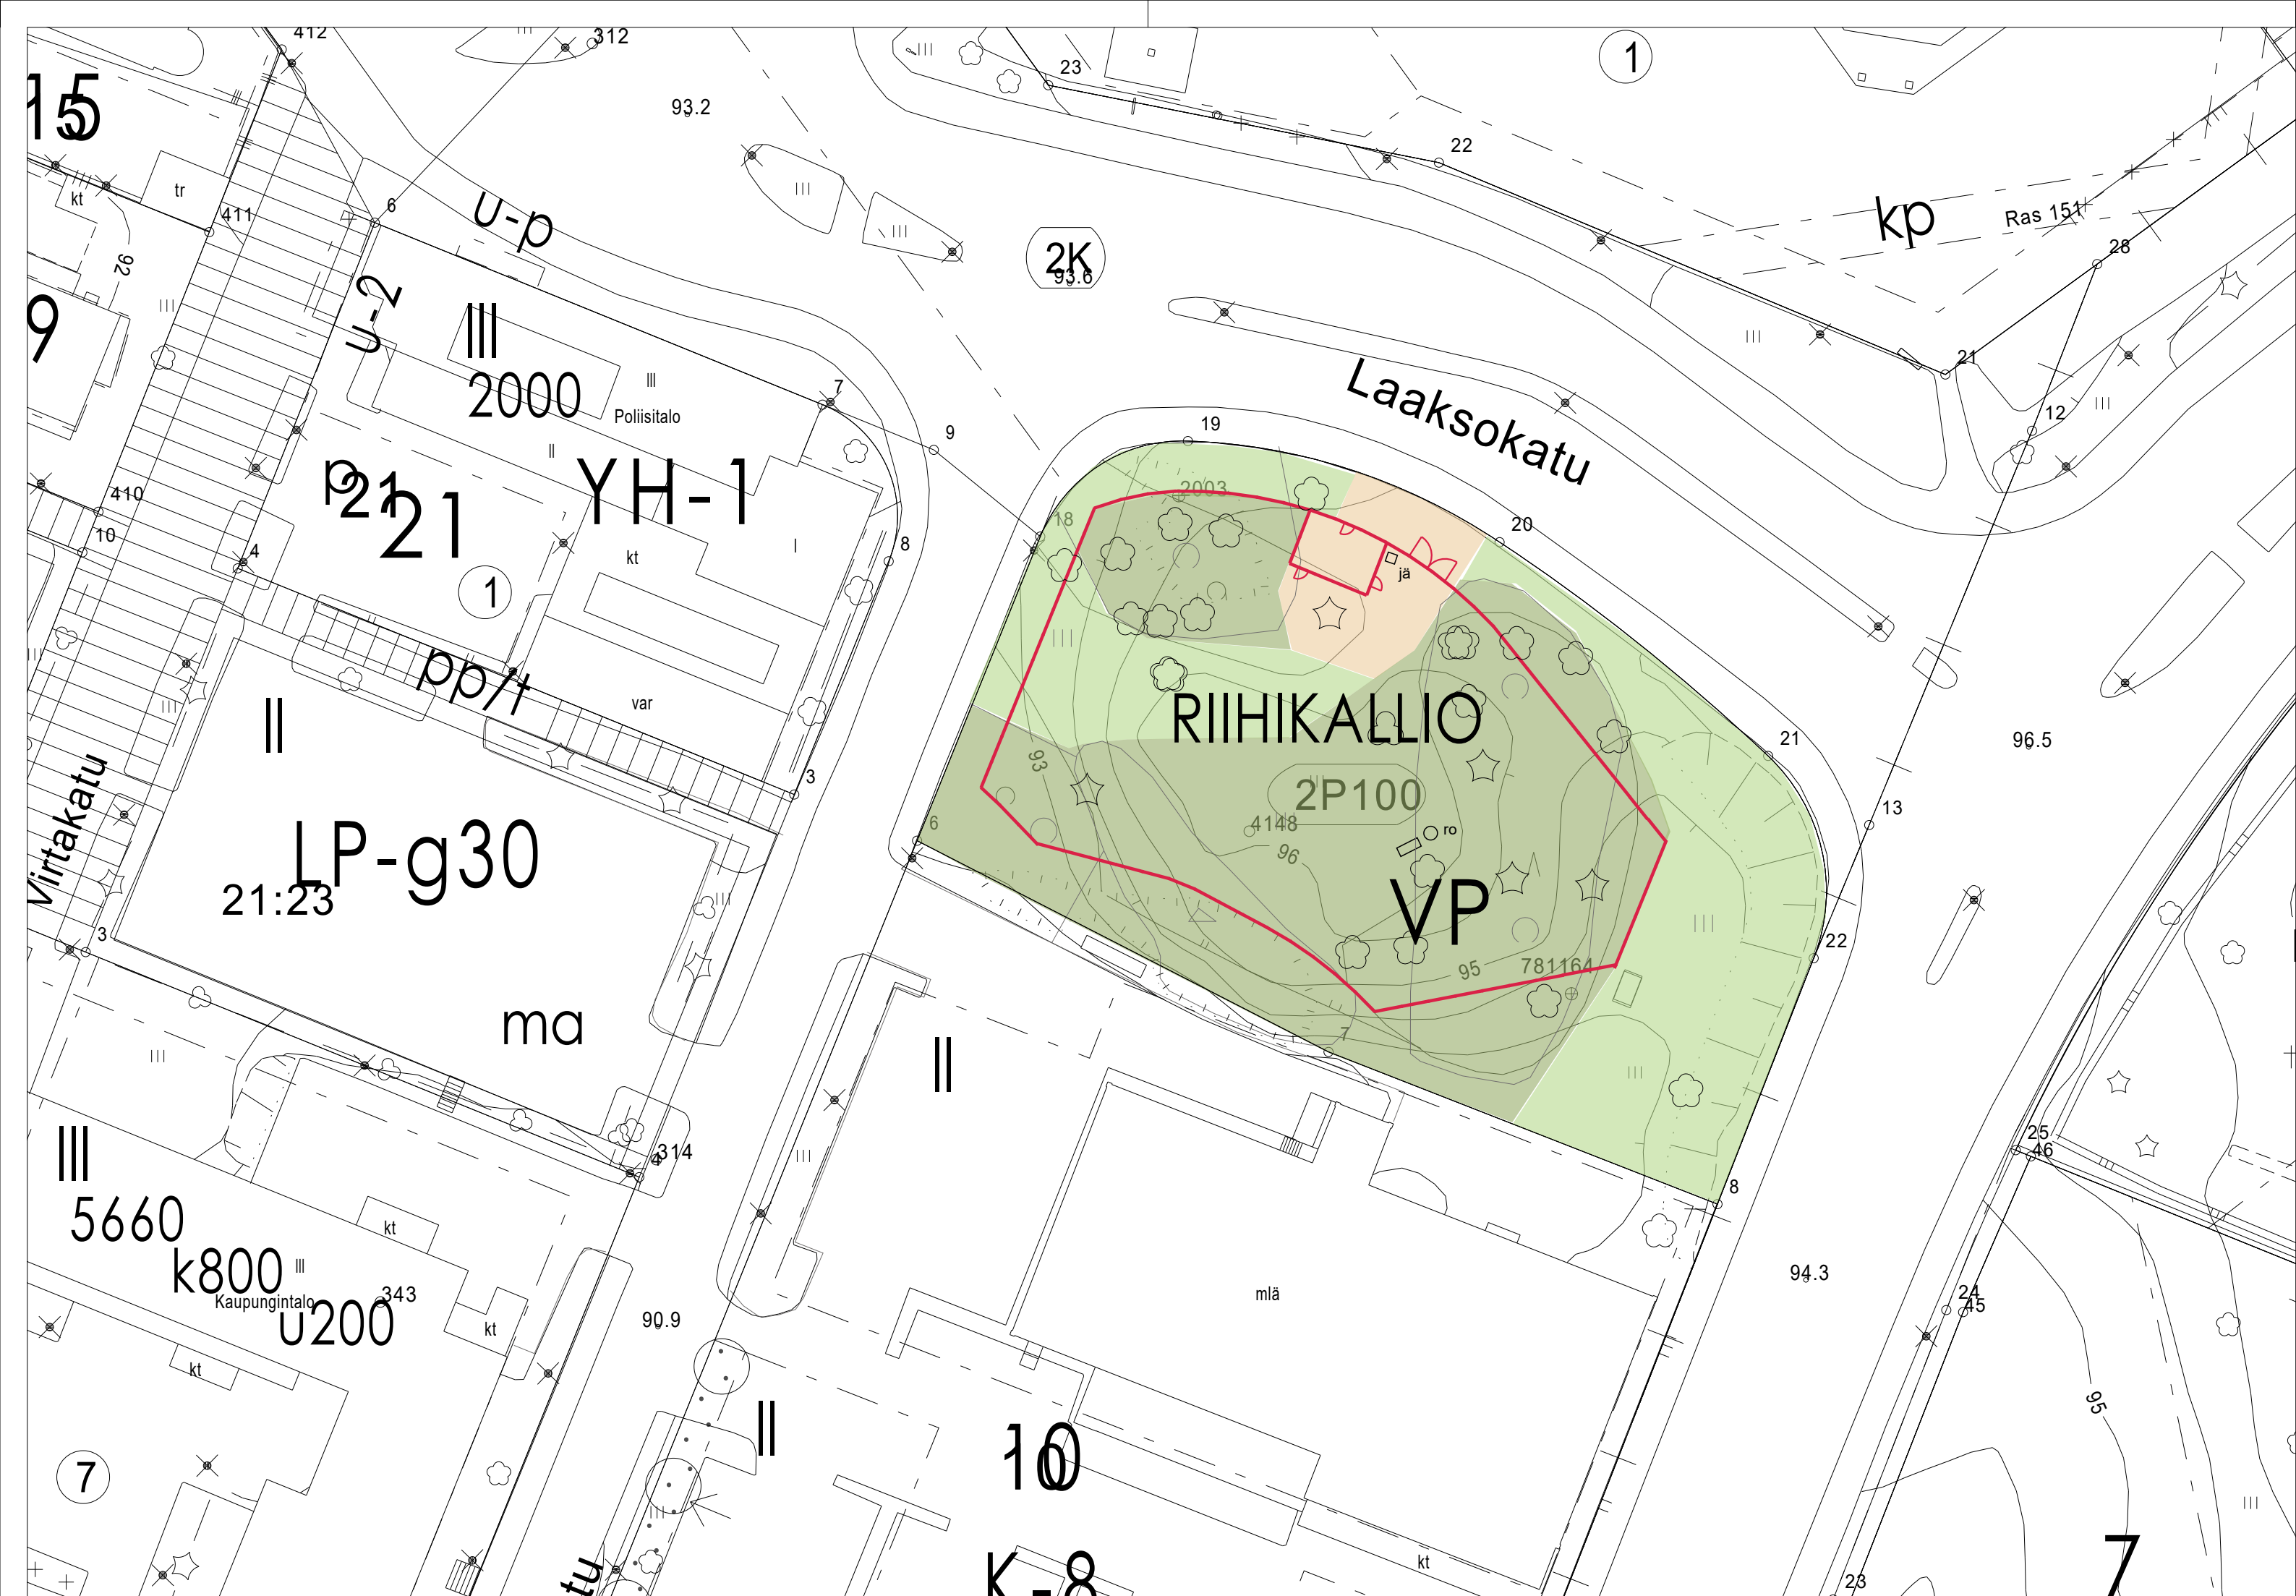
 


 


PIIRUSTUSMERKINNÄT

- | | |
|---|-----------------------------------|
|  | luonnontilainen viheralue |
|  | viheralue / niitty |
|  | hiekkä / sora |
|  | aita, h 1,2 m ja 1,8 m |
|  | aitauksen käynti- ja huoltoportti |
|  | roska-astia |
|  | jäteastia |
|  | penkki |
|  | säilytettävä havupuu |
|  | säilytettävä lehtipuu |

Koira-aitauksen rakentamiseen käytetään purettavan koulun pihamaan aitoja. Aitoja on kahta eri korkeutta. Aitaelementit valitaan maastonmuotoihin sovittaen.

Maastonmuodoista johtuen saattaa aidan paikka toteutusvaiheessa muuttua suunnitelmaan nähden.

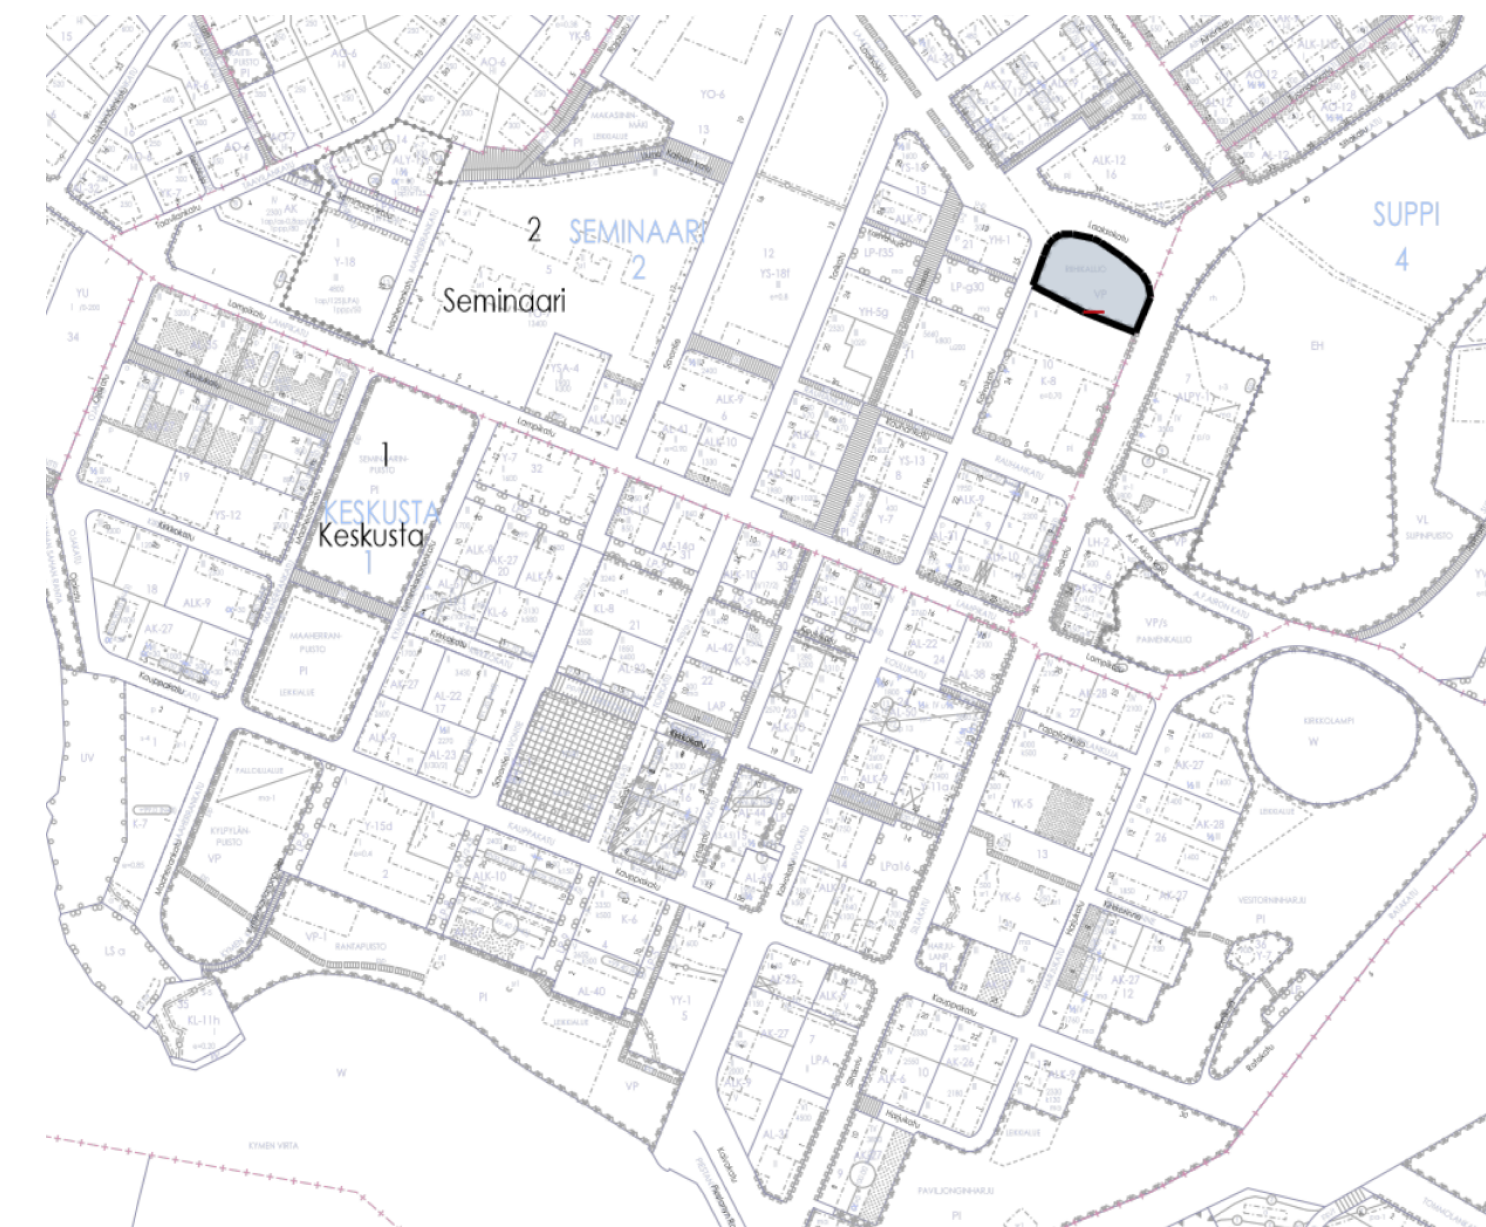

Rakennuskohteen nimi ja osoite	Piirustuksen sisältö	
HEINOLAN KAUPUNKI	Asemapiirustus	1:500
Riihikallion koirapuisto	Leikkaus A-A	1:200
Puistosuunnitelma		
	Tekla	
	Nähtäviä	
	Hyväksynyt	
	suunn. KK	pvm 14.6.2023