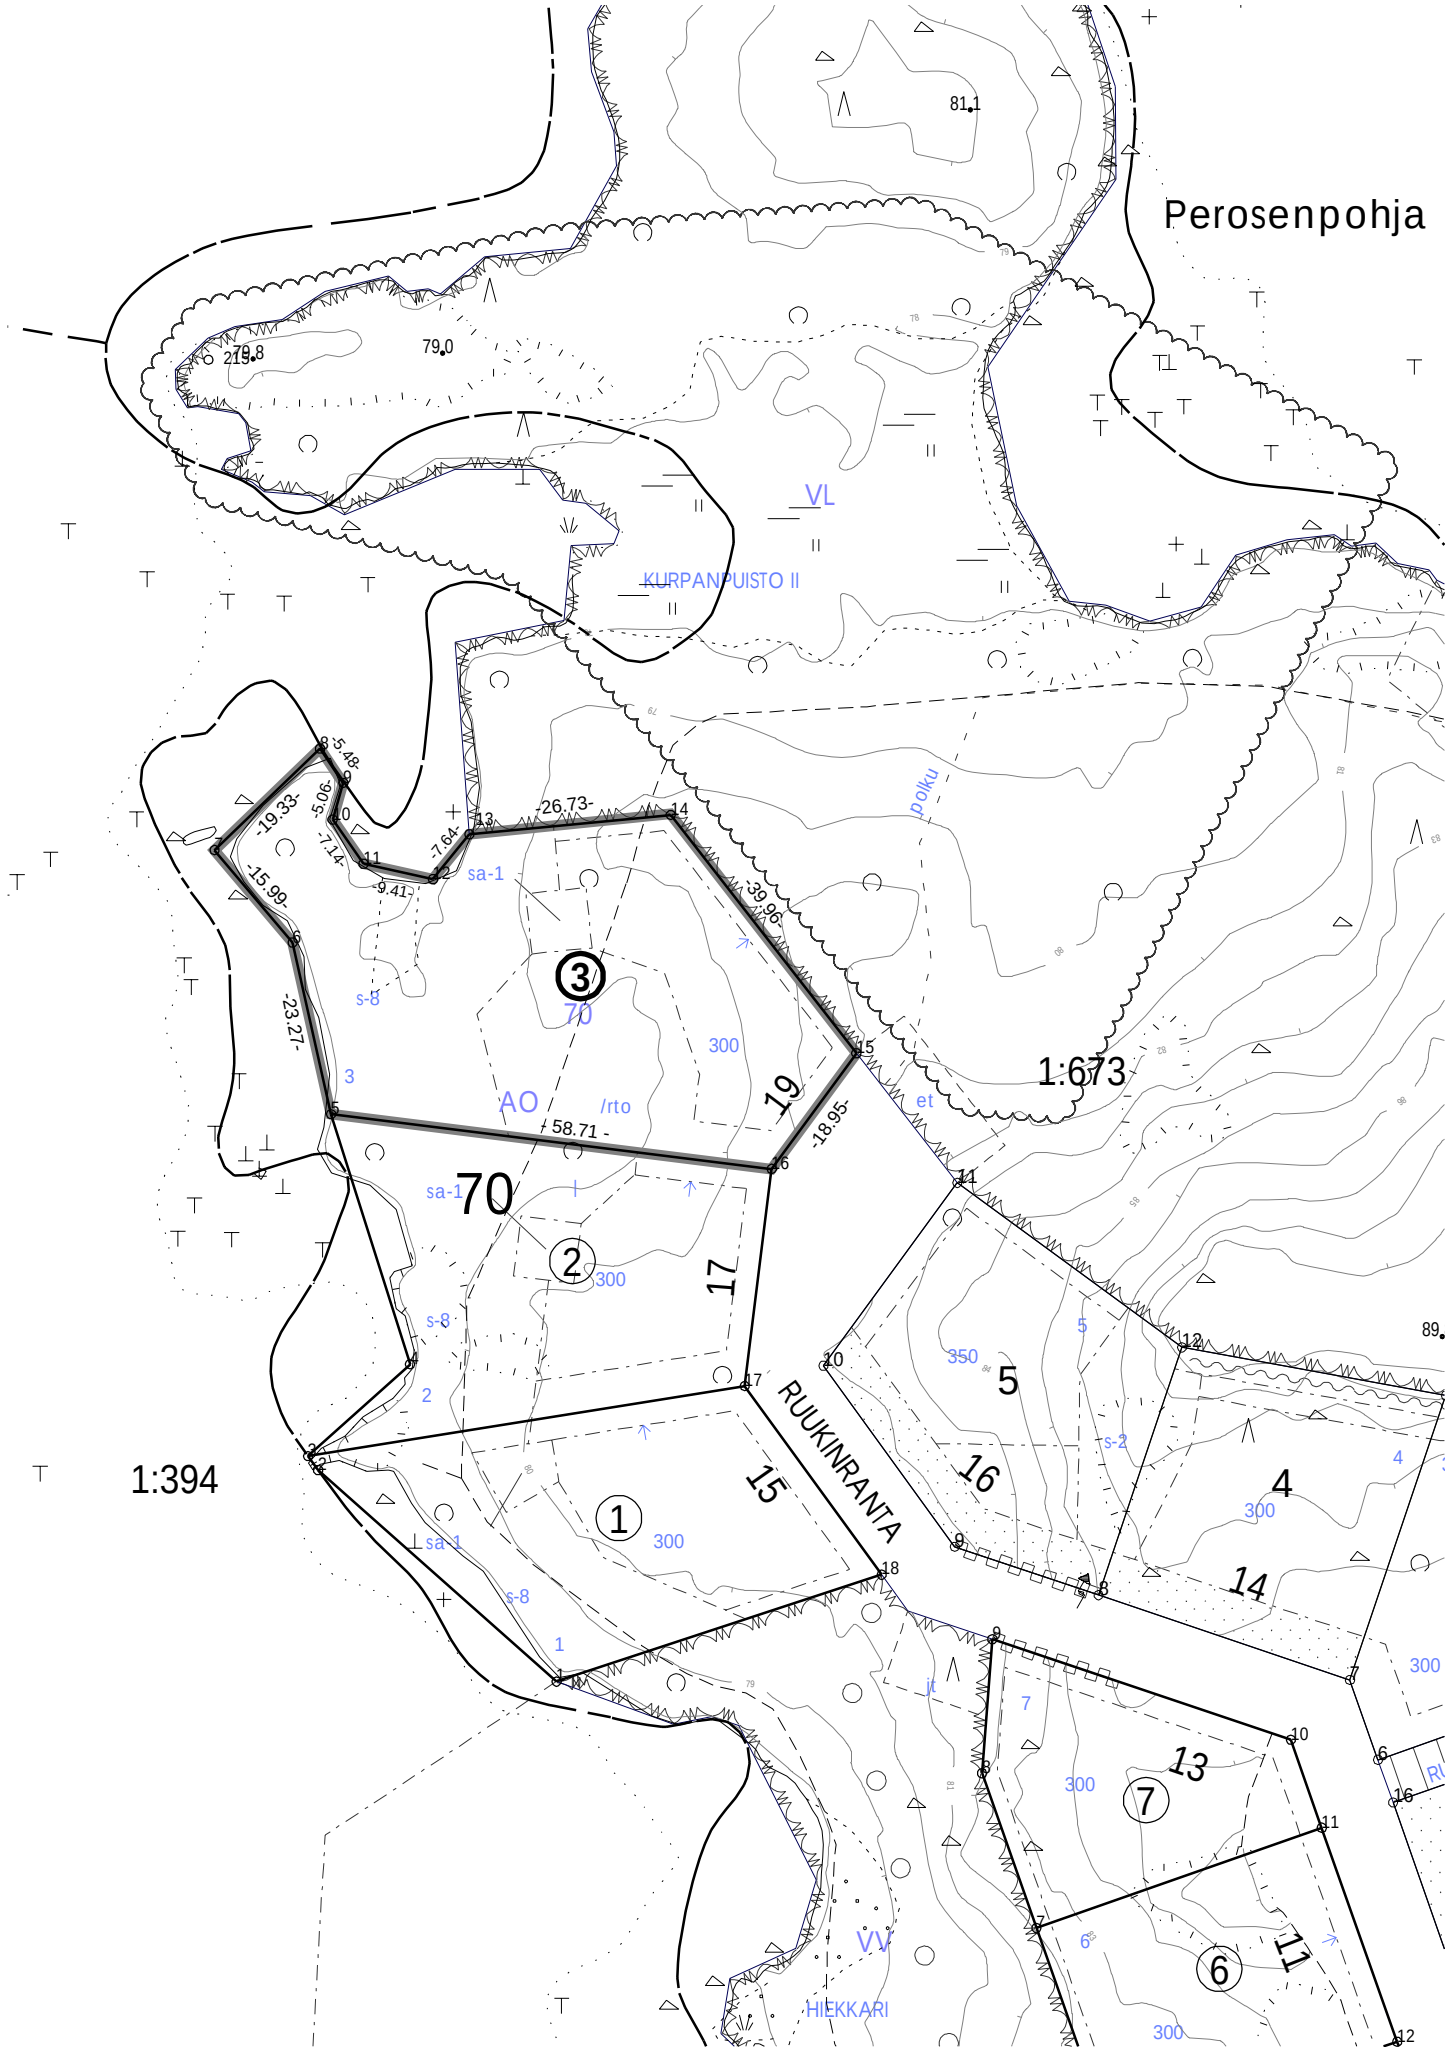

0 50 m 1:1000 ETRS-GK26 / N2000 ©Heinolan kaupunki 02.11.2021