




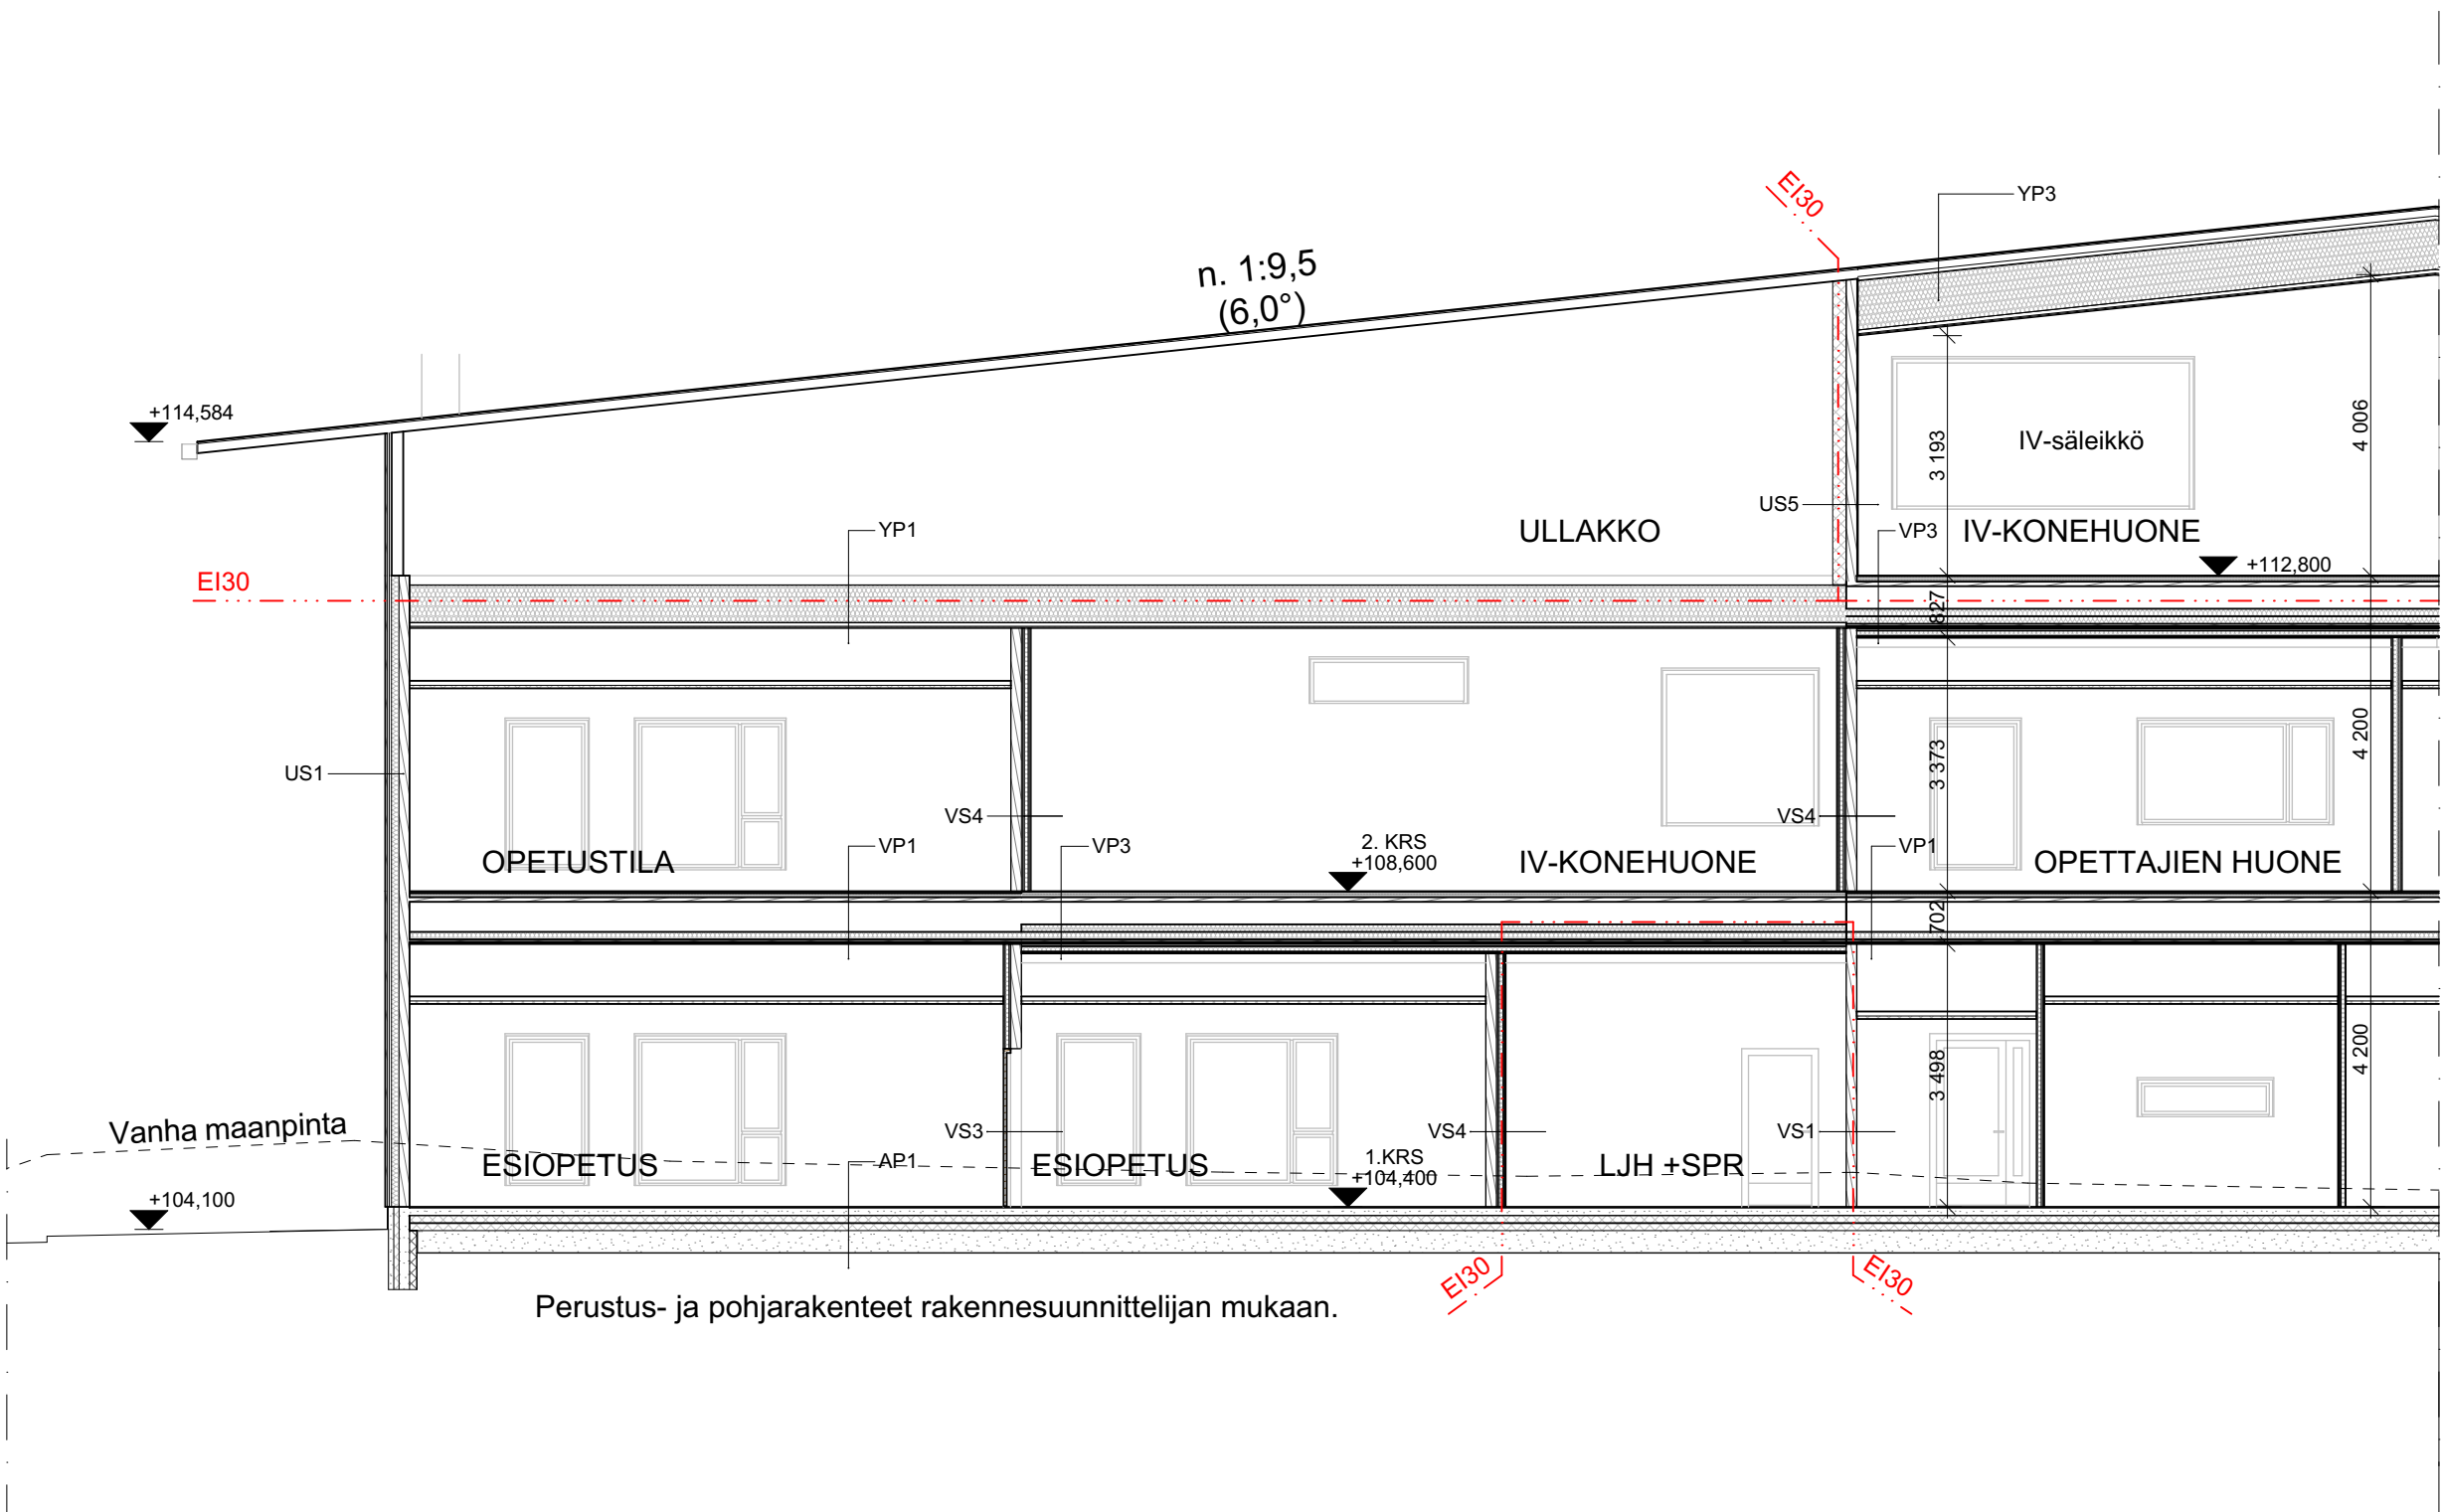

004-01 A1-A1 1:100

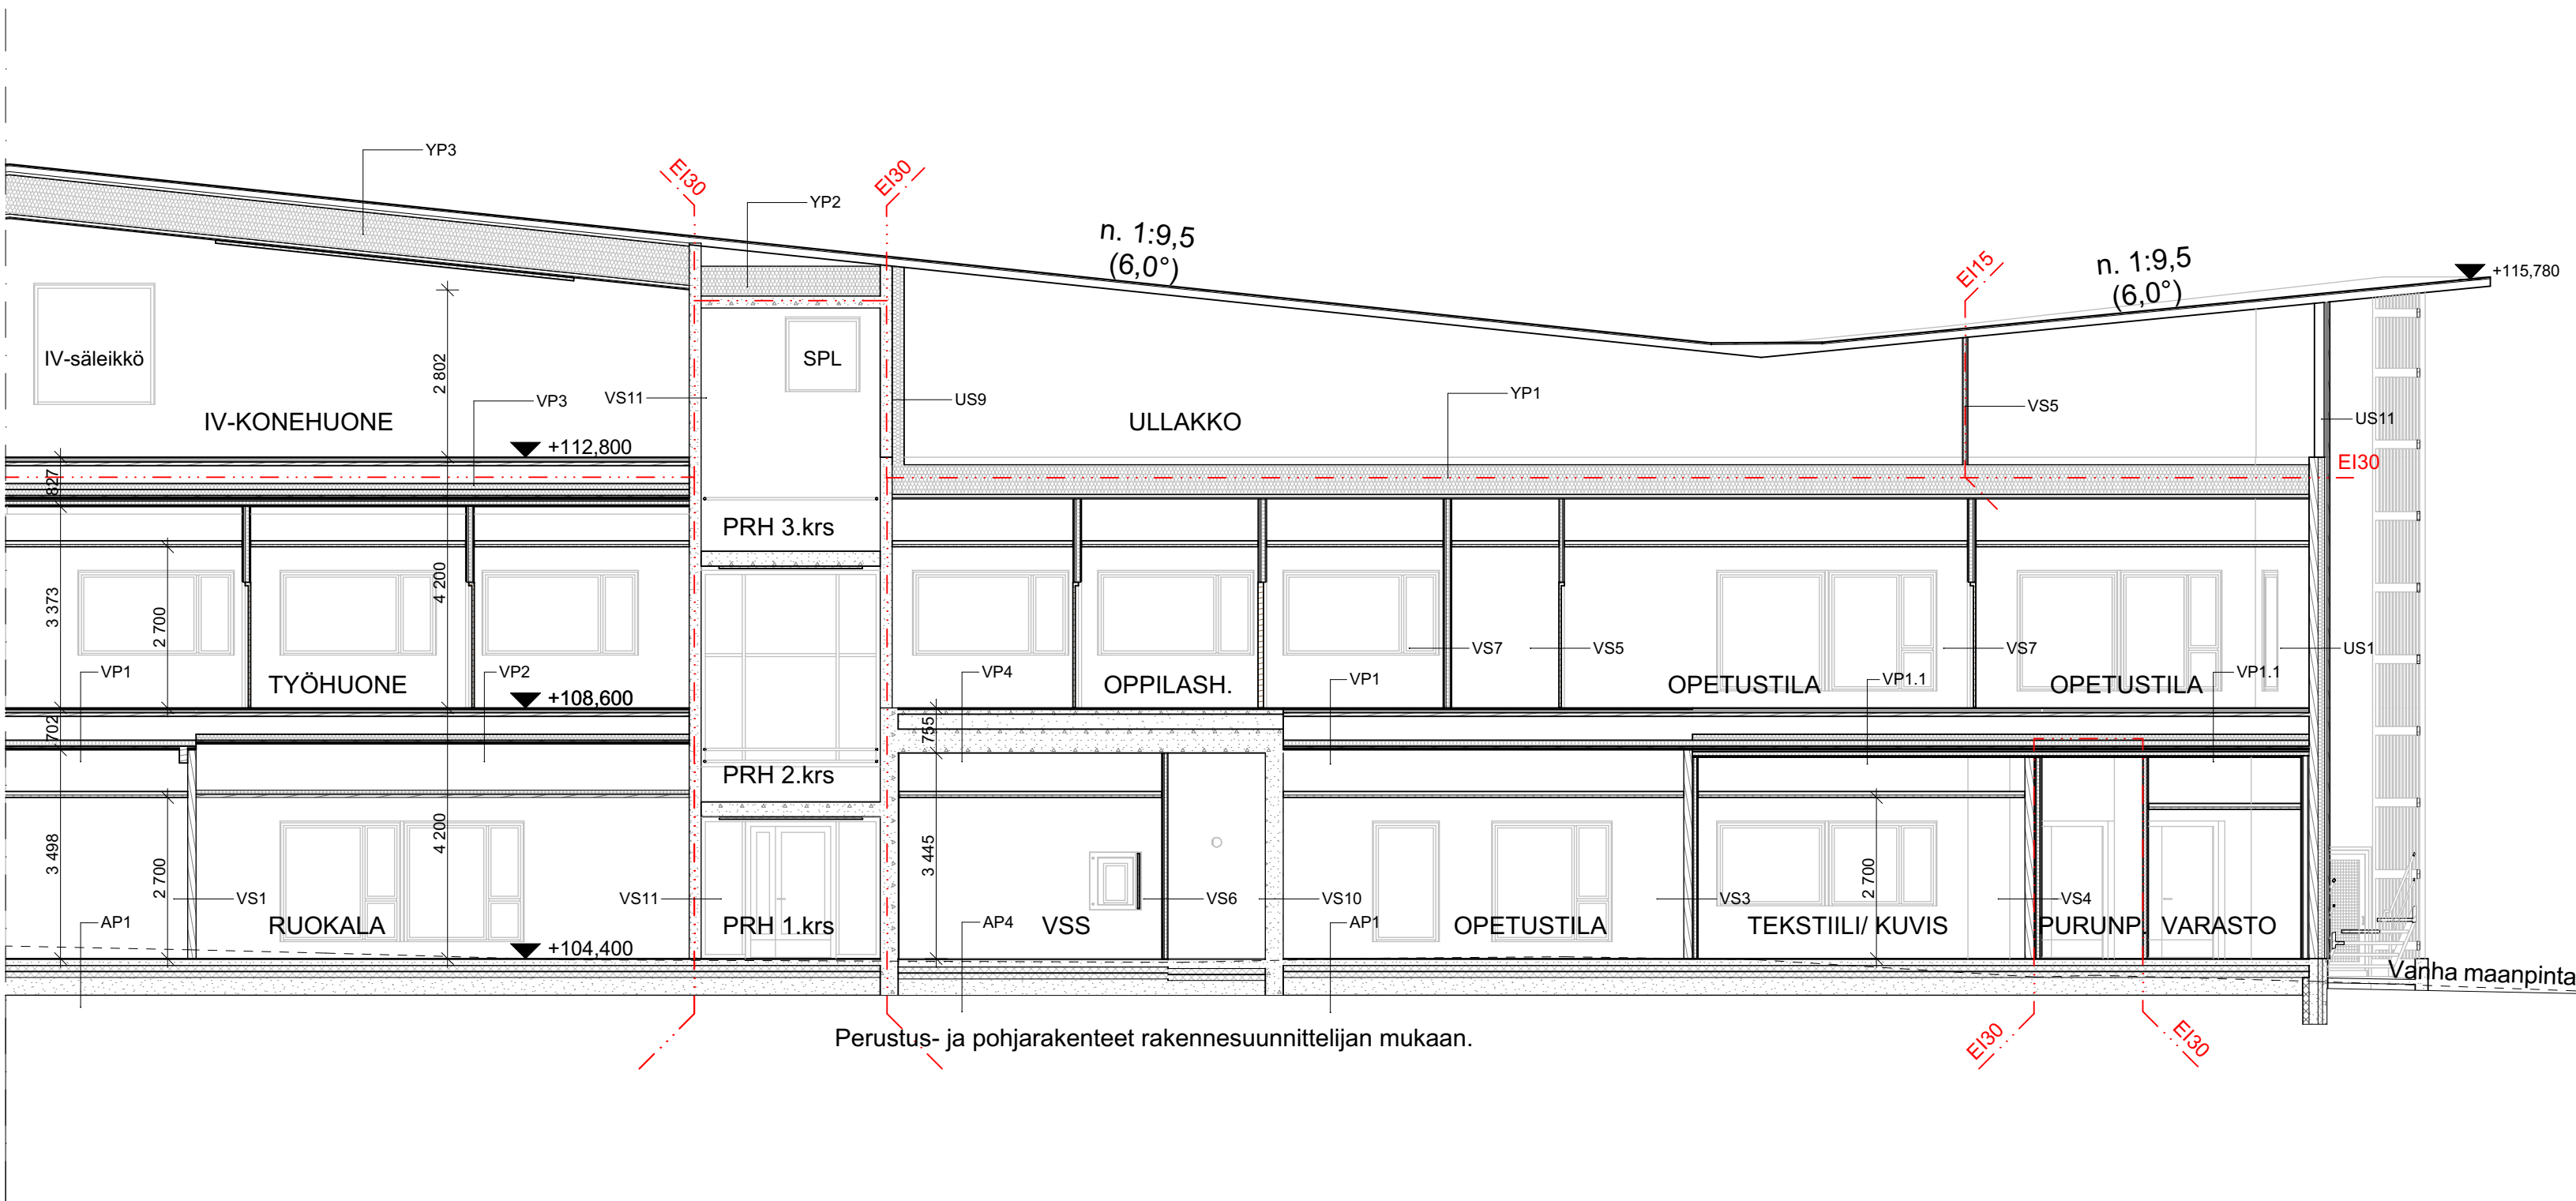

004-01 A2-A2 1:100

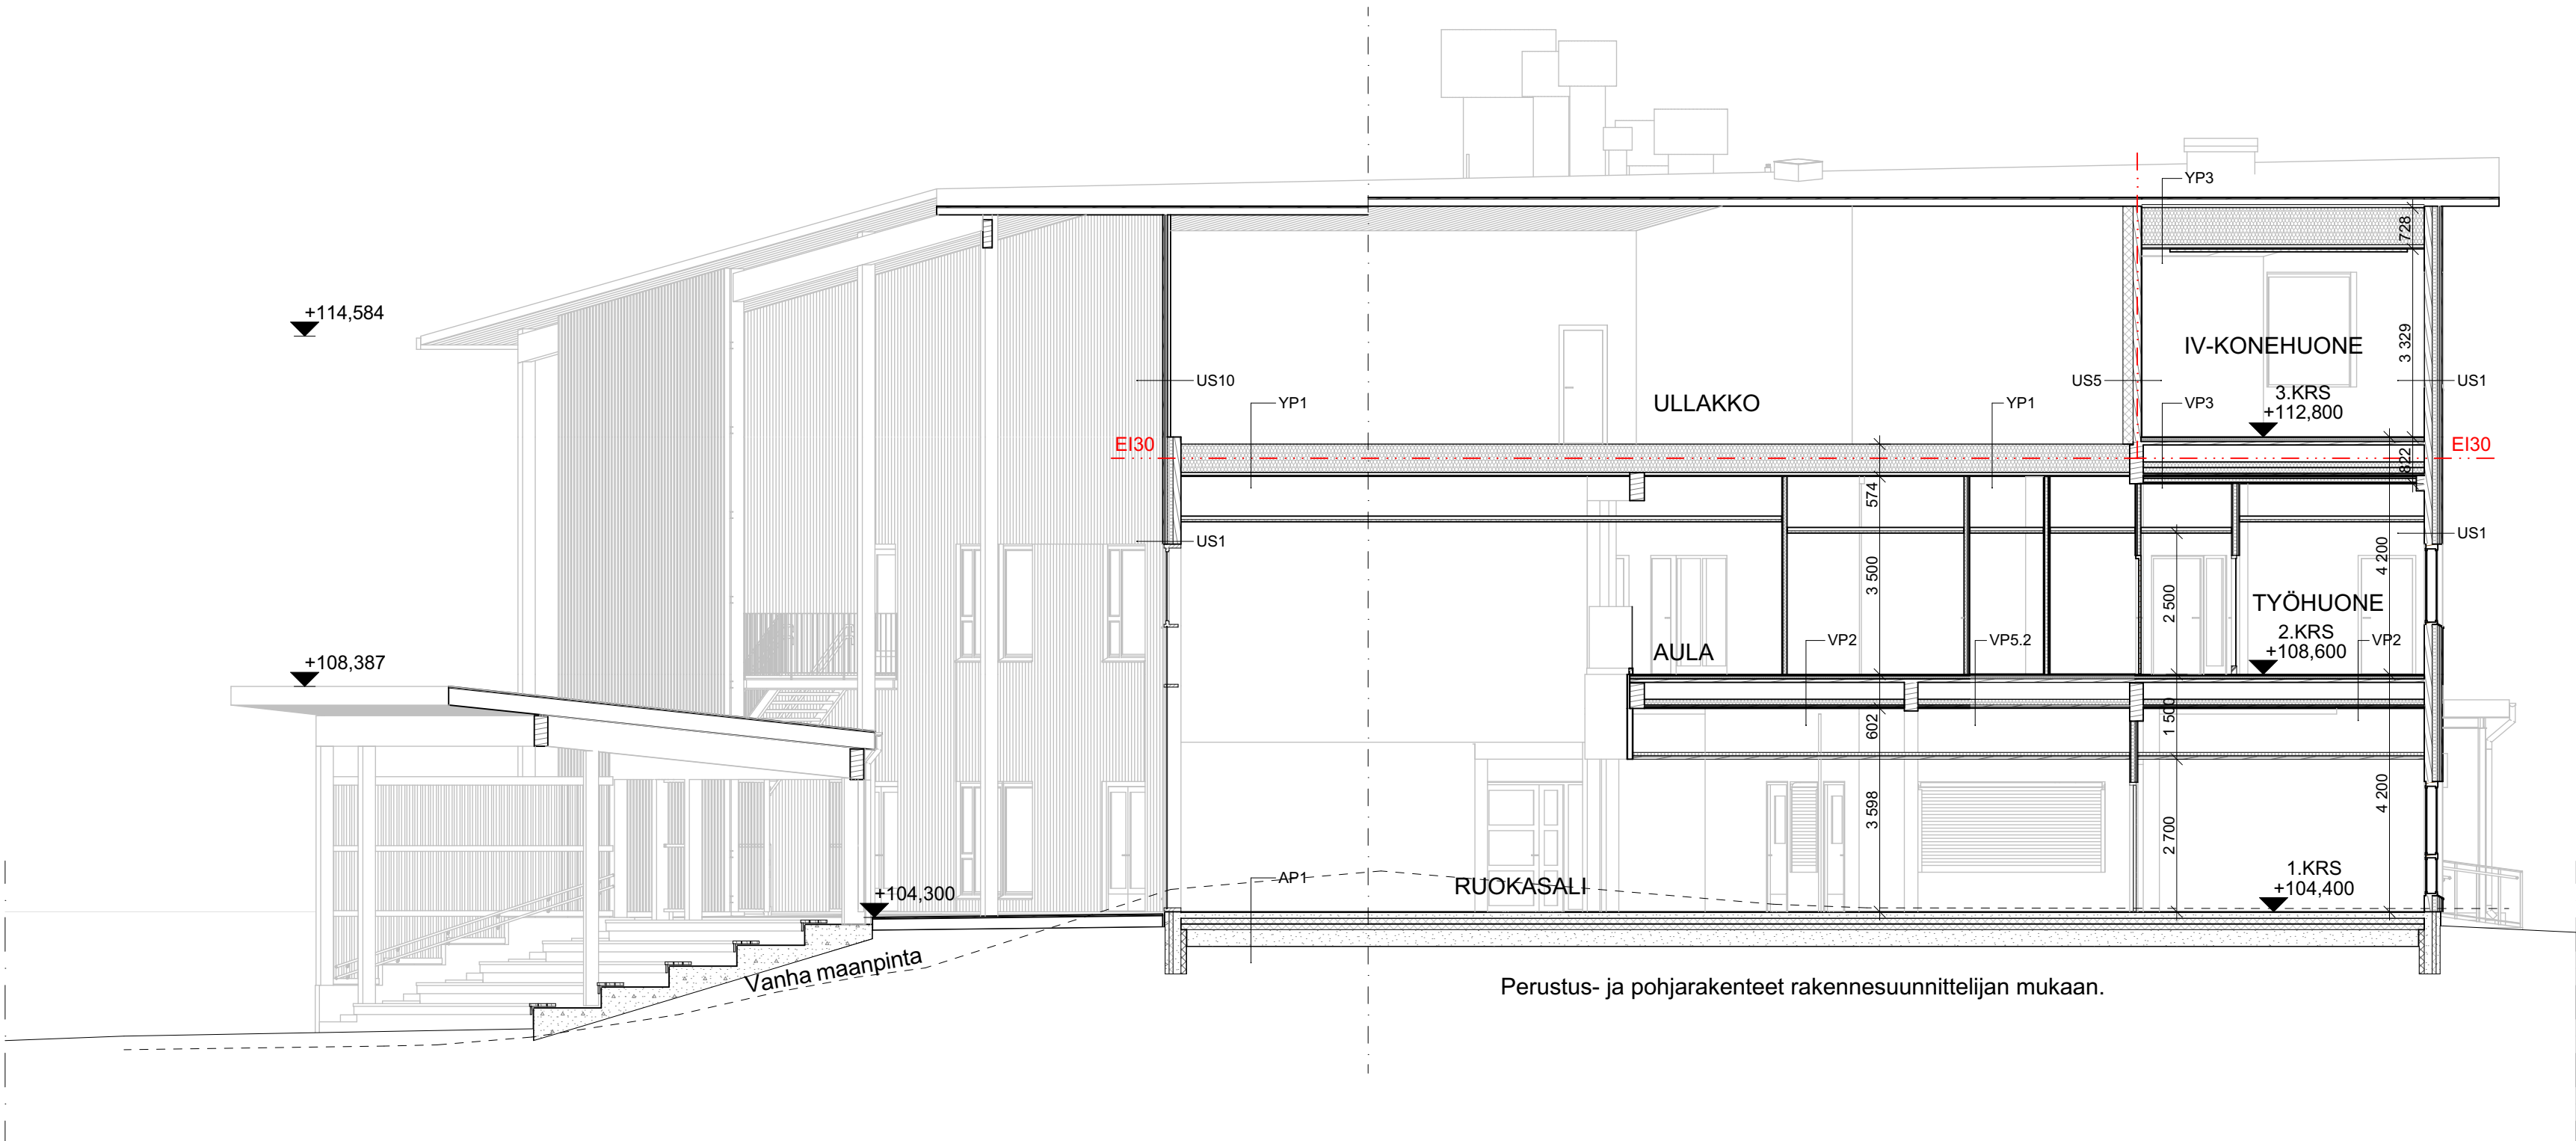

004-02 B-B 1:100

|                            |                       |      |               |
|----------------------------|-----------------------|------|---------------|
| ETRS-GK26 N2000            |                       |      |               |
| Projekti                   | Kirkonkylän koulu     | 1:15 | Uudisrakennus |
| 401                        | Kirkonkylän koulu     | 1:15 | Uudisrakennus |
| Heinolan Kirkonkylän koulu | Leikkaukset           |      | Pääpiirustus  |
| Koulukuja 1                | 1:100                 |      | Pääpiirustus  |
| 18300 Heinolan kirkonkylä  |                       |      |               |
| 19.01.2024                 | 100-537 004-01        | ARK  |               |
| Rikka Ahokas               | Rikka Ahokas, RA, AMK |      |               |