


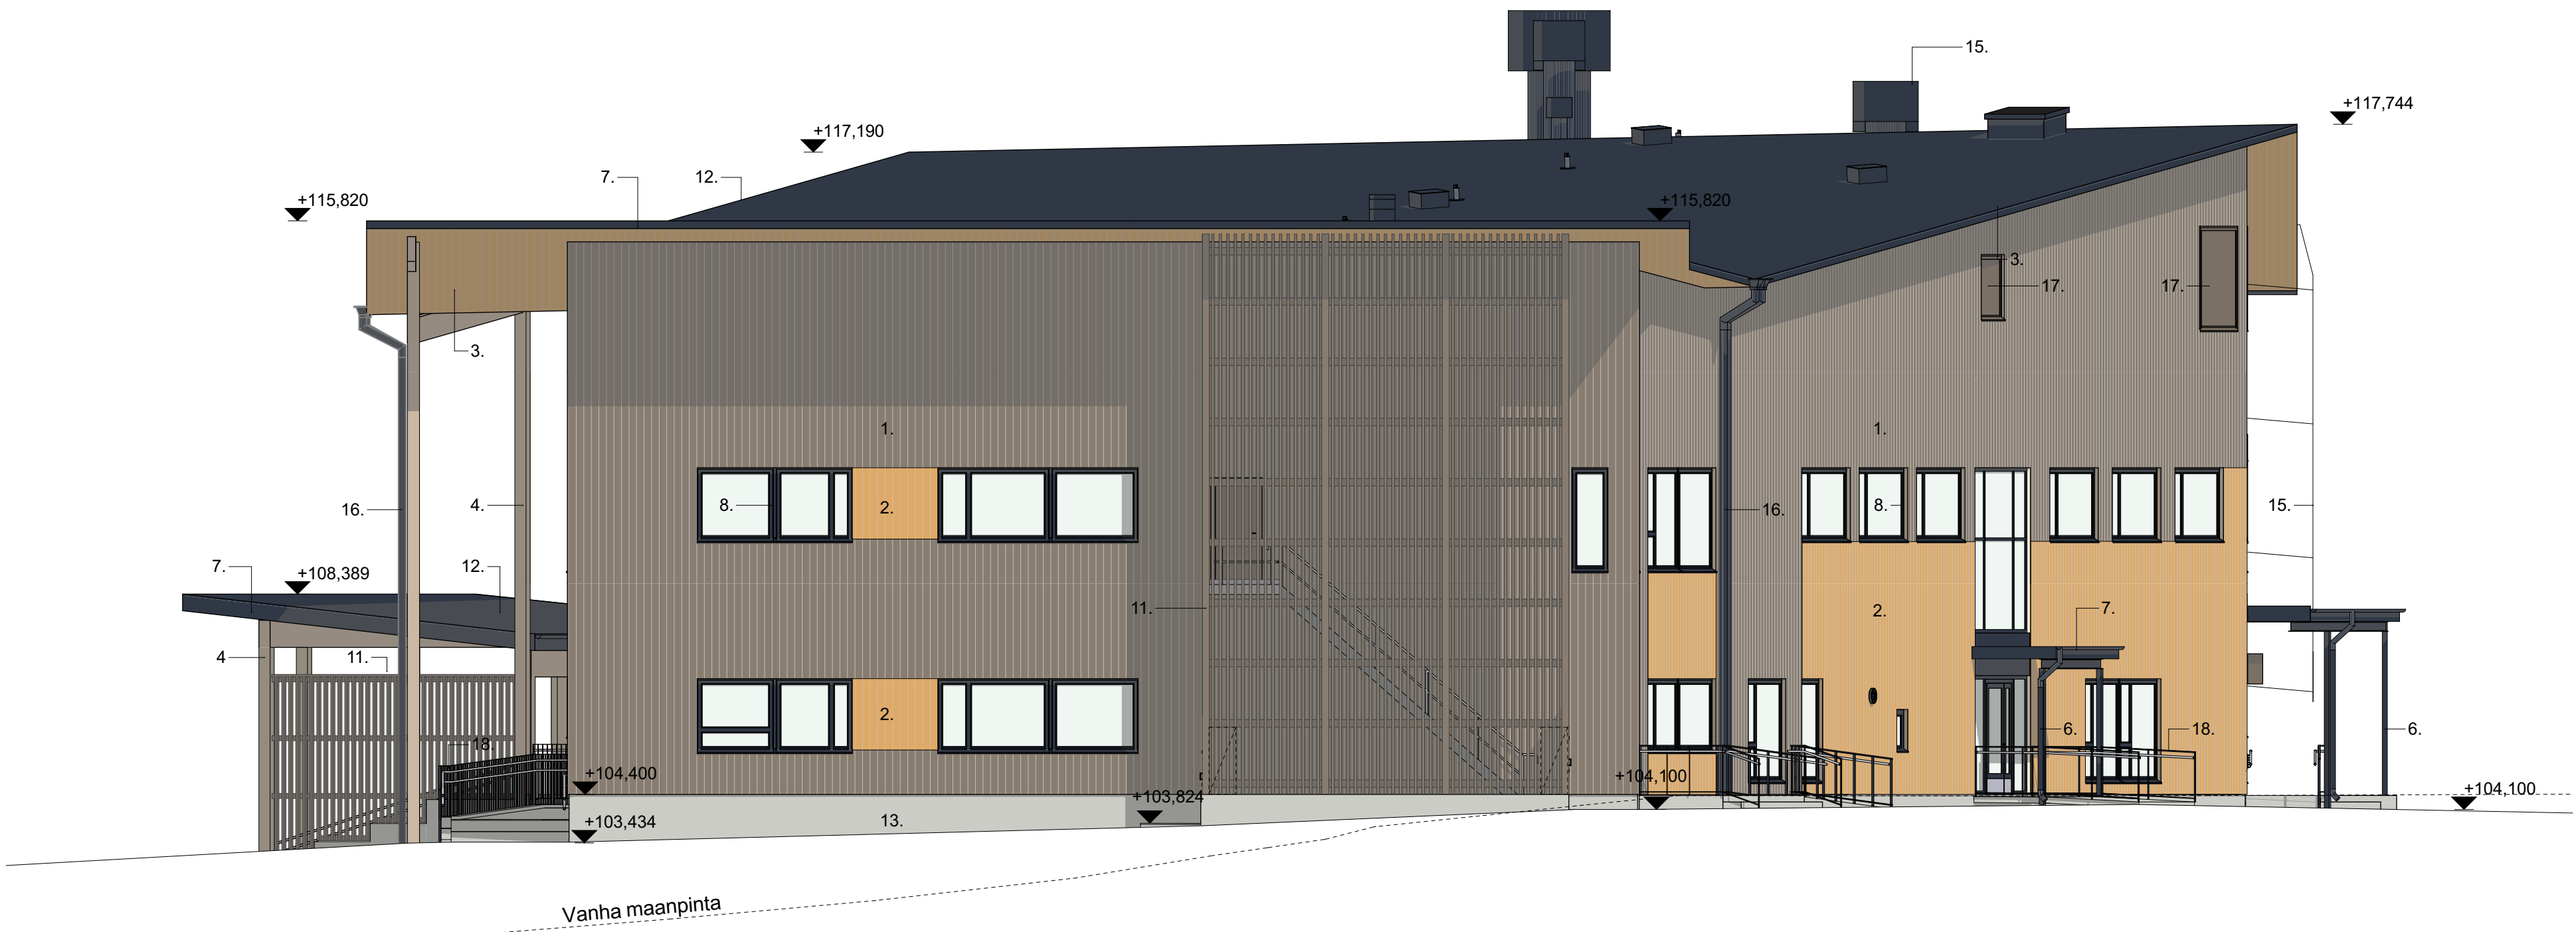

005-01 Julkisivu pohjoiseen (väri) 1:100



005-04 Julkisivu itään (väri) 1:100



005-02 Julkisivu länteen (väri) 1:100



005-03 Julkisivu etelään (väri) 1:100

JULKISIVUMATERIAALIT

1. Peittosuojaamalla vaihteleväveyksinen julkisivupaneeli ja pelerima tummanruskea Tikkuria Q705
2. Peittosuojaamalla vaihteleväveyksinen julkisivupaneeli ja pelerima keltainen Tikkuria Q128
3. Kotoston alapinta peittosuojaamalla paneeli keltainen Tikkuria Q128
4. Puiet pilarit ja palkit peittosuojaamalla ruskea Tikkuria Q643
5. Puiet pilarit ja palkit peittosuojaamalla tummanruskea Tikkuria Q705
6. Metalliset pilarit ja palkit tummanharmaa RAL 7024
7. Räystään peilitykset tummanharmaa RR23
8. Ikkunan kammit ja ikkunoiden peilitykset tummanharmaa RAL 7024 / RR 23
9. Metalliovet ruskea RAL 7006
10. Metalliasiovet ja peilitykset tummanharmaa RAL 7024 / RR23
11. Julkisivusäleikkö peittosuojaamalla ruskea Tikkuria Q705
12. Kumituumikermikate hillerhamaa
13. Betoni, käsittelemätön
14. Lasi, kirjas
15. Talotikas ja vesikattovarusteet tummanharmaa RR23 / RAL 7024
16. Syöksytorvet ja rännikourut tummanharmaa RR23 / RAL 7024
17. IV-säleikkö ja savunpoistoluukut ruskea RAL 7006
18. Ulkokaiteet tummanharmaa RAL 7024
19. Aurinkopaneelit musta
20. Metalliverkko 30x30mm, tummanharmaa RR23 / RAL 7024

Projekti		Tilaaja		Käsitelty		ETRS-GK26 N2000	
401	Kirkonkylän koulu	1:15	Uudisrakennus				
Heinolan Kirkonkylän koulu		Julkisivut (väri)		1:100	Pääpiirustus		
Kouluksen 1							
18300 Heinolan kirkonkylä							
19.01.2024		100-537 005-02			ARK		
Riikka Ahokas		Riikka Ahokas,					
		RA, AAK					