
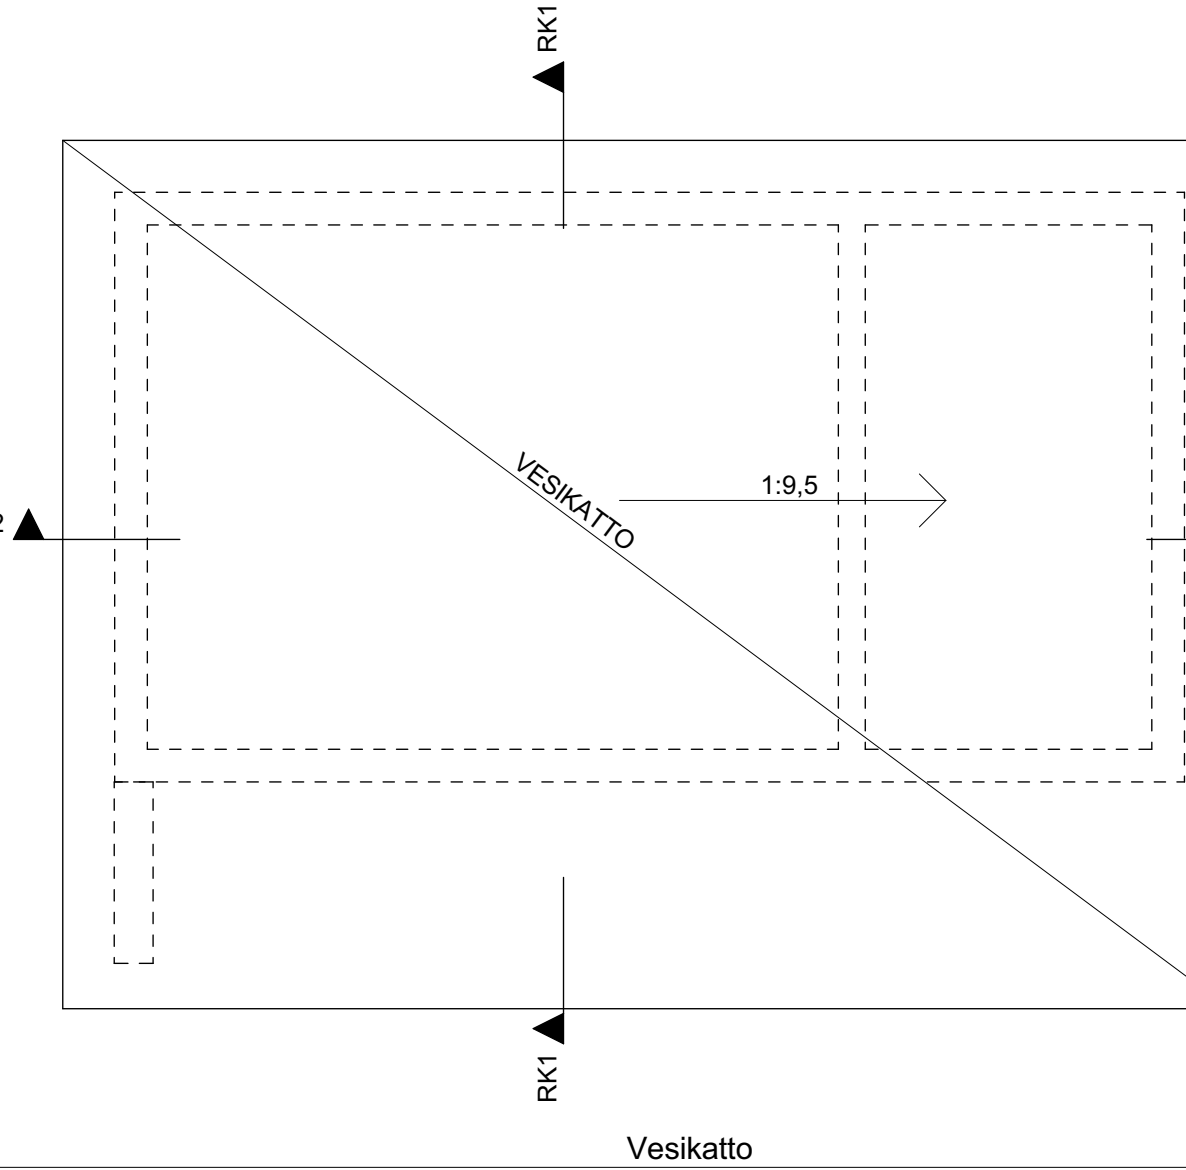
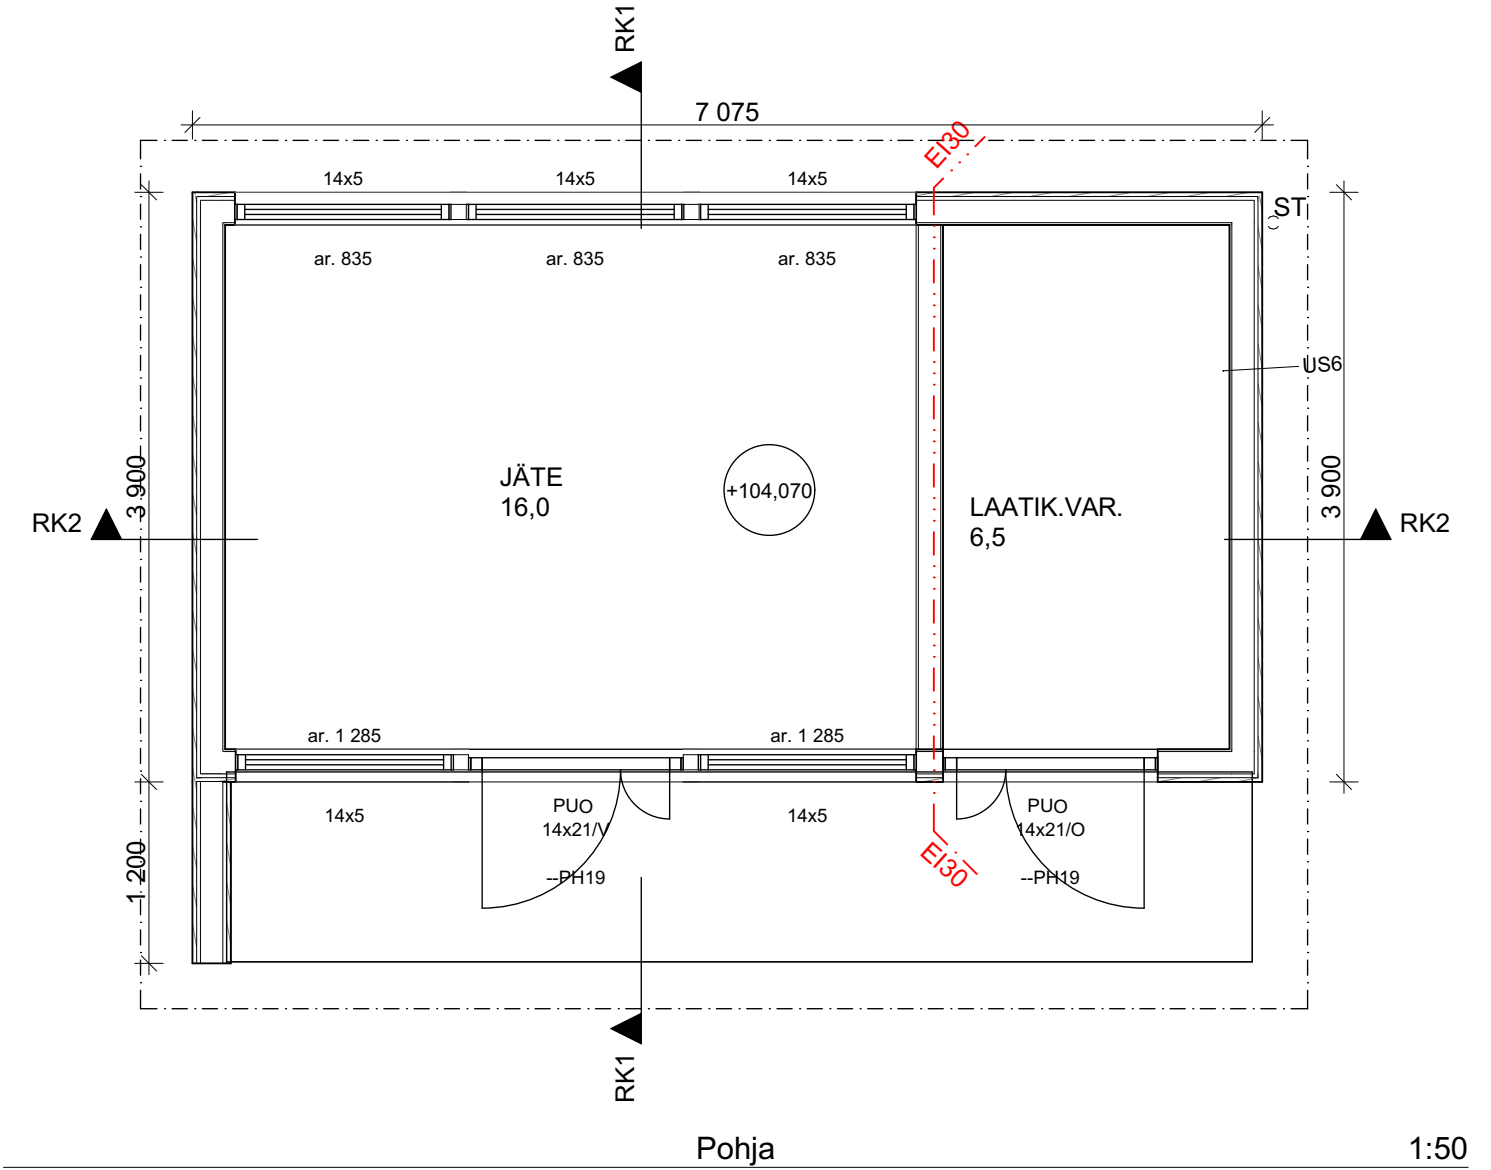
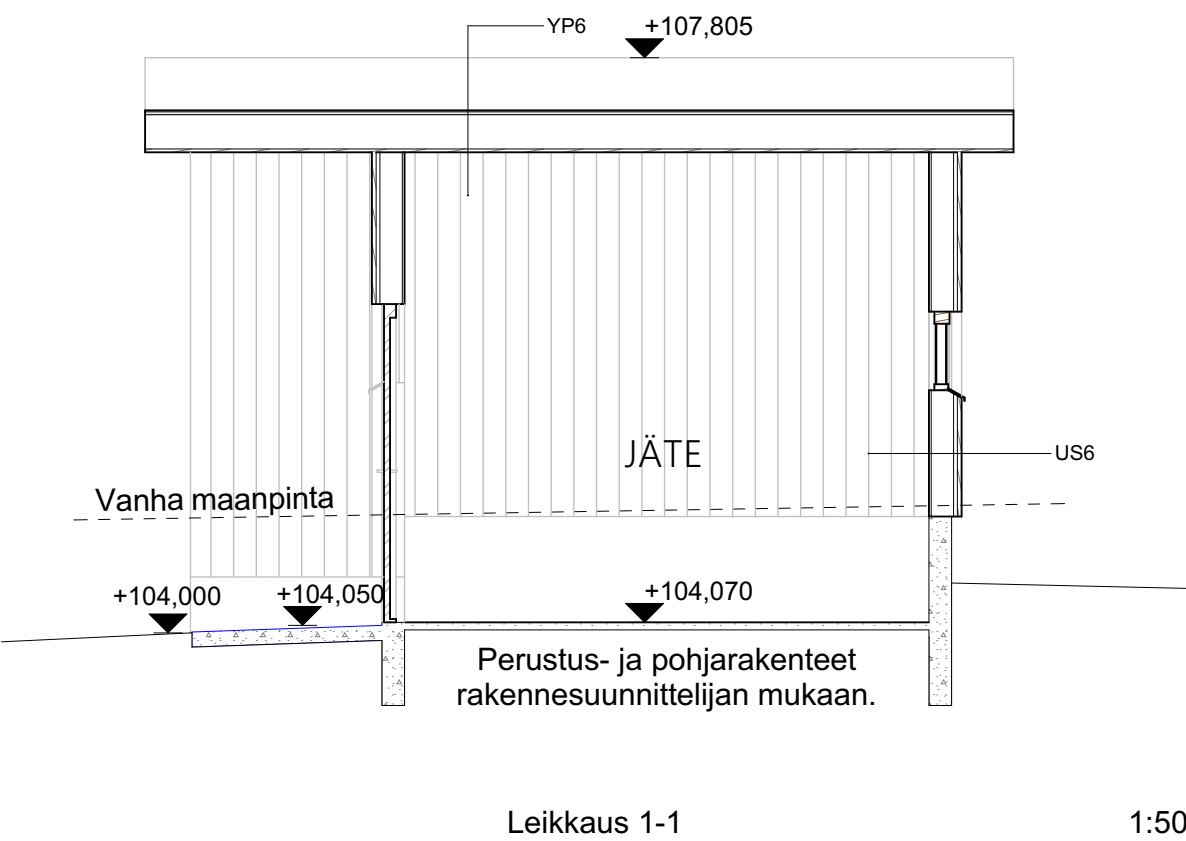
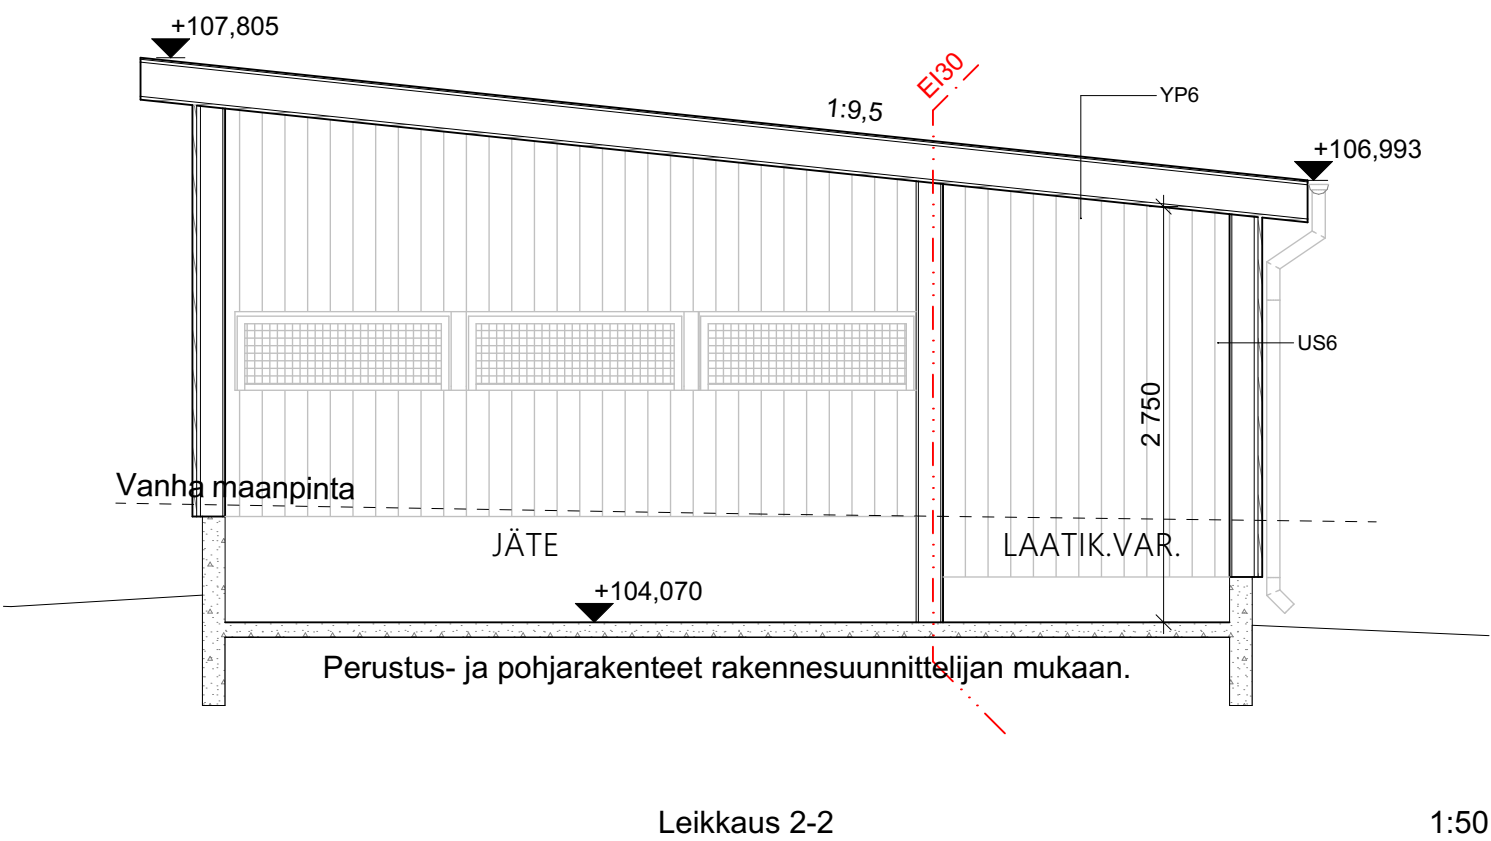
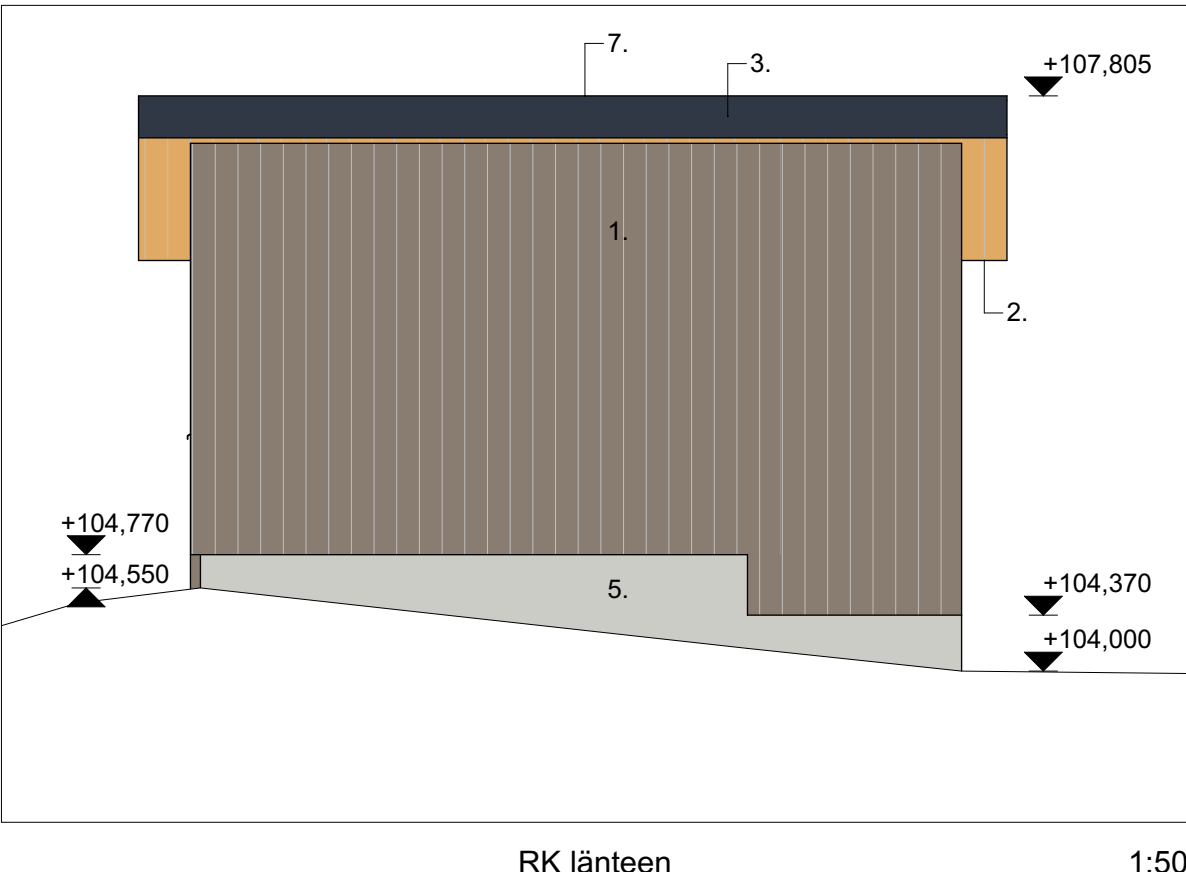
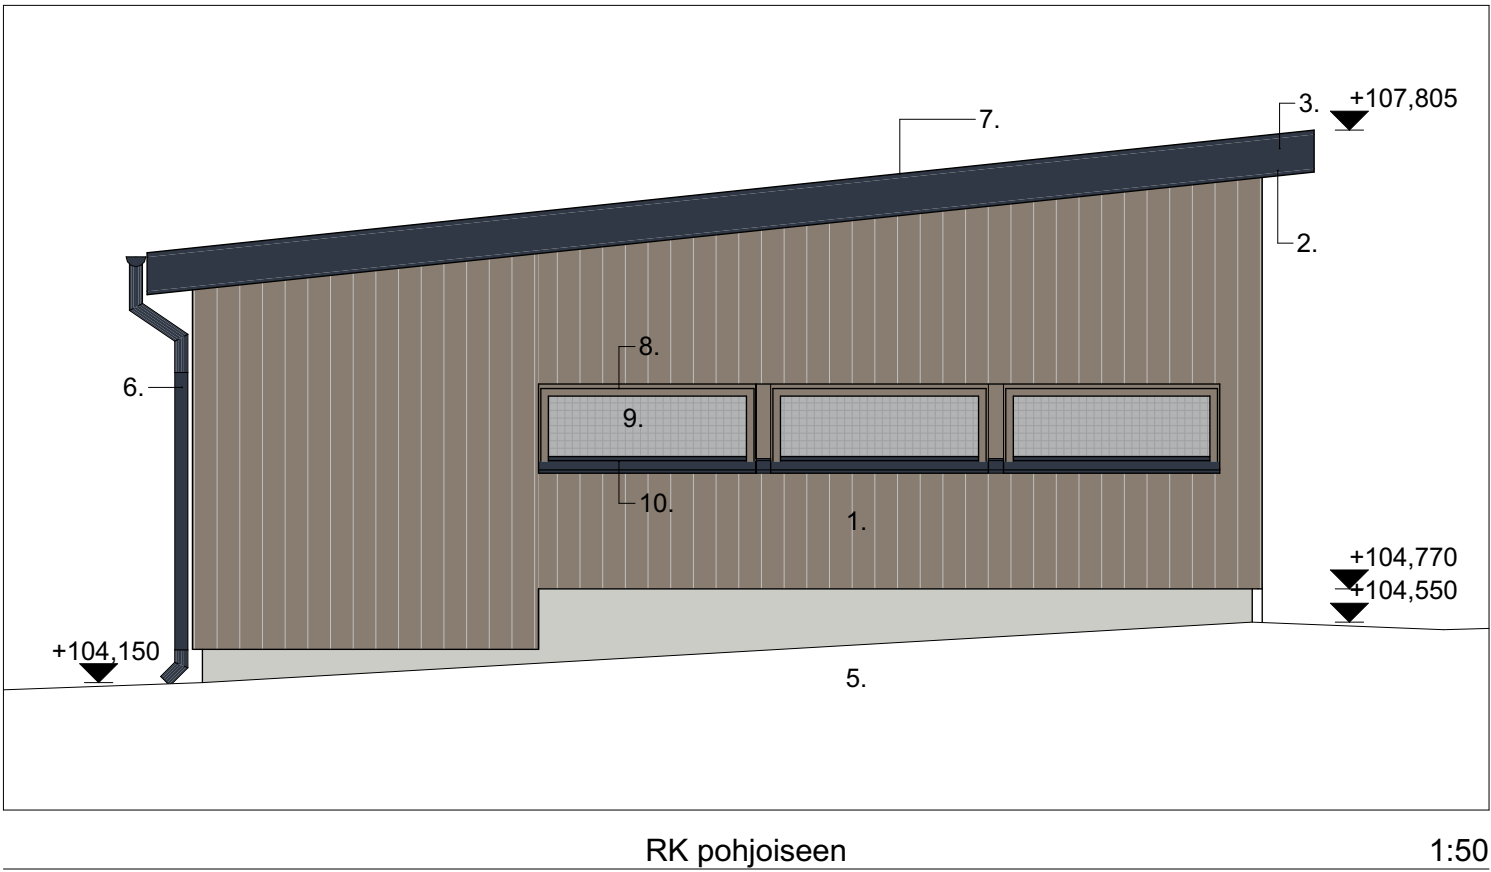
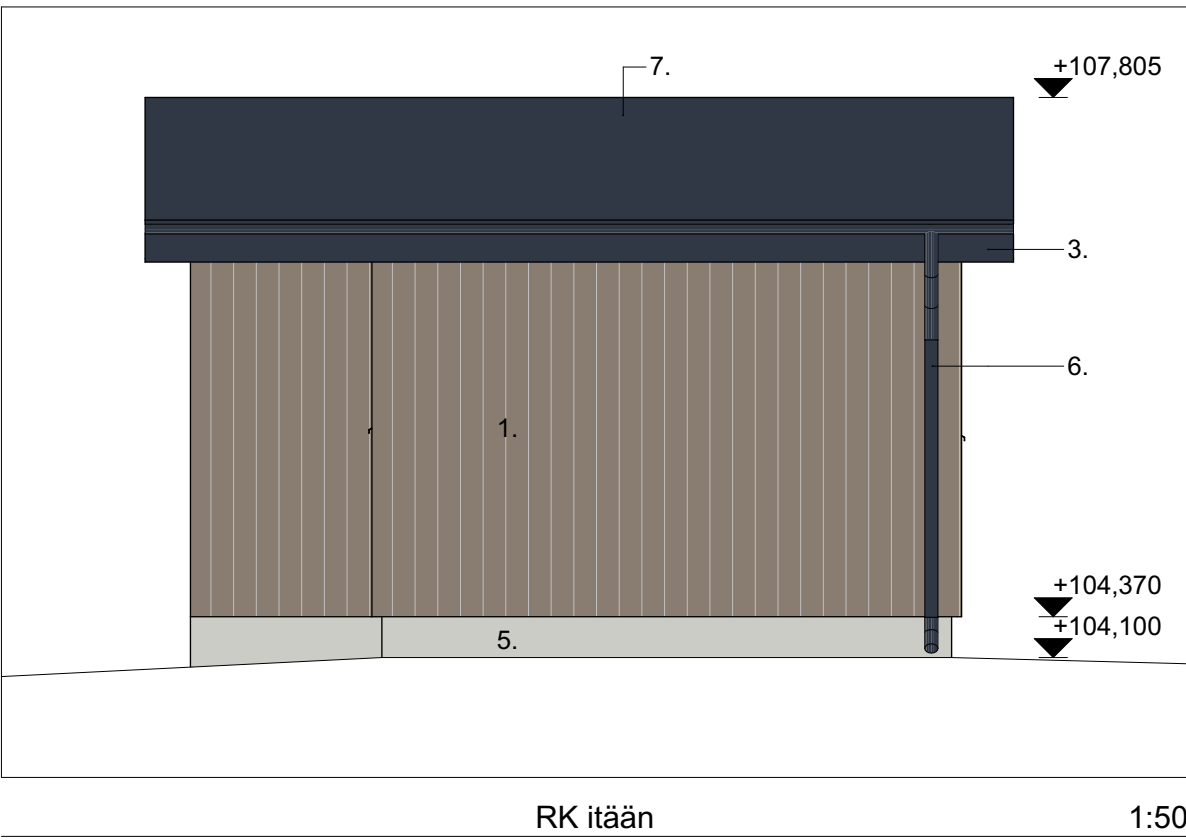


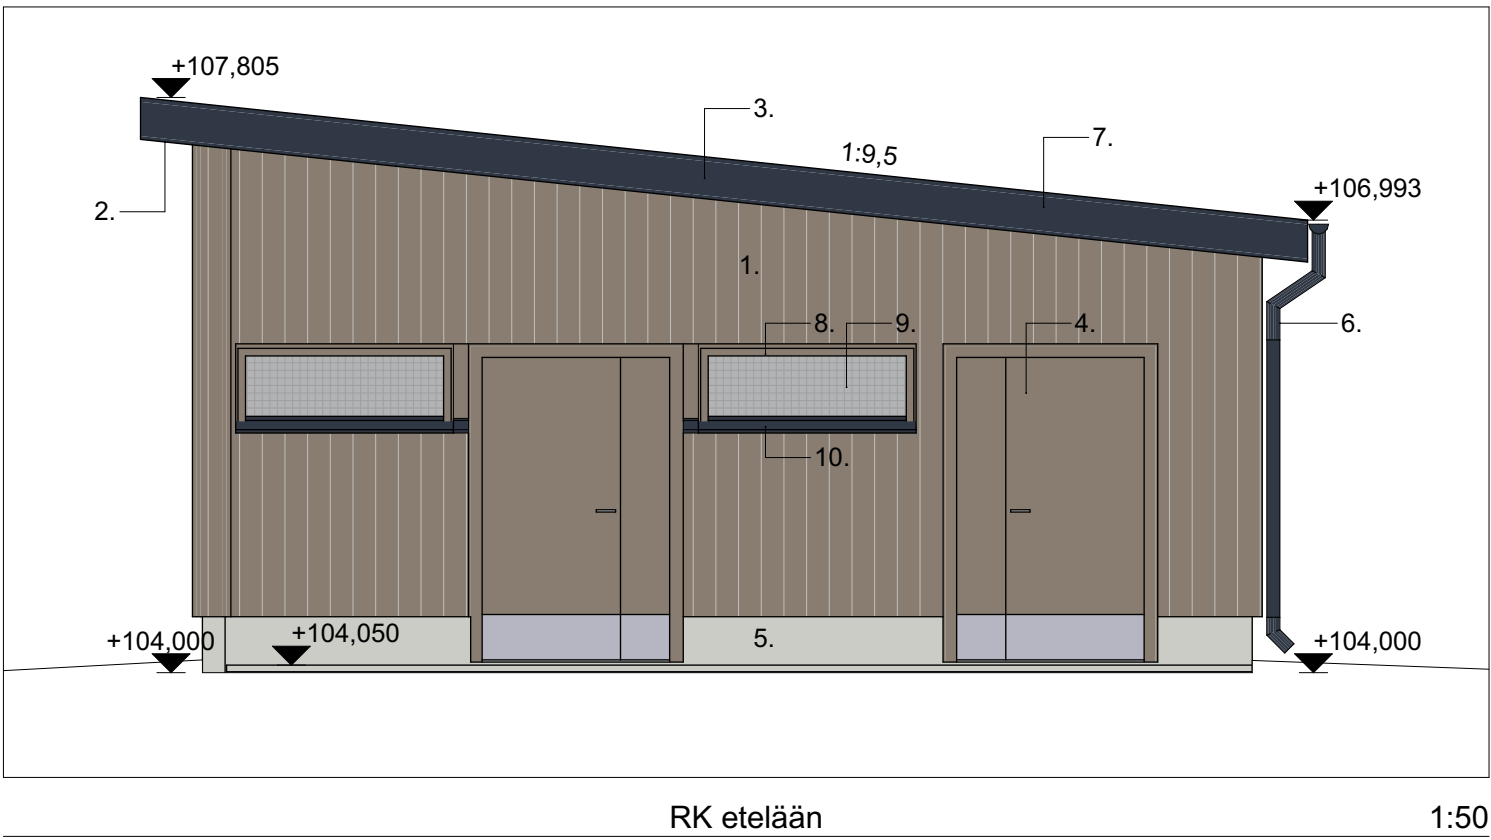

JULKISIVUMATERIAALIT

- | | |
|--|------------------------------|
| 1. Peittosuojamaalattu vaihtelevaveyksinen julkisivupaneeli ja peiterima | tummanruskea Tikkurila Q705 |
| 2. Räystään alapinta peittosuojamaalattu paneeli | keltainen Tikkurila Q128 |
| 3. Räystään pellitykset | tummanharmaa RR23 / RAL 7024 |
| 4. Ovet, metalli | ruskea RAL 7006 |
| 5. Betoni, käsittelemätön | |
| 6. Syöksytorvet ja rännikourut | tummanharmaa RR23 / RAL 7024 |
| 7. Kumibituumikermikate | hiilenharmaa |
| 8. Ikkunakarmit puu | tummanruskea Tikkurila Q705 |
| 9. Metalliverkko 30x30mm | tummanharmaa RAL 7024 |
| 10. Vesipelti | tummanharmaa RR23 |

ETRS-GK26 N2000			
K:osa/työ	Kortti/Tila	Tuotto/työ	Rakennusluokitus
401	Kirkonkylän koulu	1:15	Uudisrakennus
Rakennusluokitus		Piirustuksen sisältö	Piirustuksen nimi
Heinolan Kirkonkylän koulu		Roskakatos	Pääpiirustus
Koulukuja 1		1:50	
18300 Heinolan kirkonkylä			
Piirustuksen nimi		Päiväys	Projektin ja piirustuksen nimi
arkkitehti palvelu		19.01.2024	100-537 1151-01
Suunnittelija		Piirustuksen nimi	Arkkitehti
Riikka Ahokas		Riikka Ahokas, RA, AMK	