



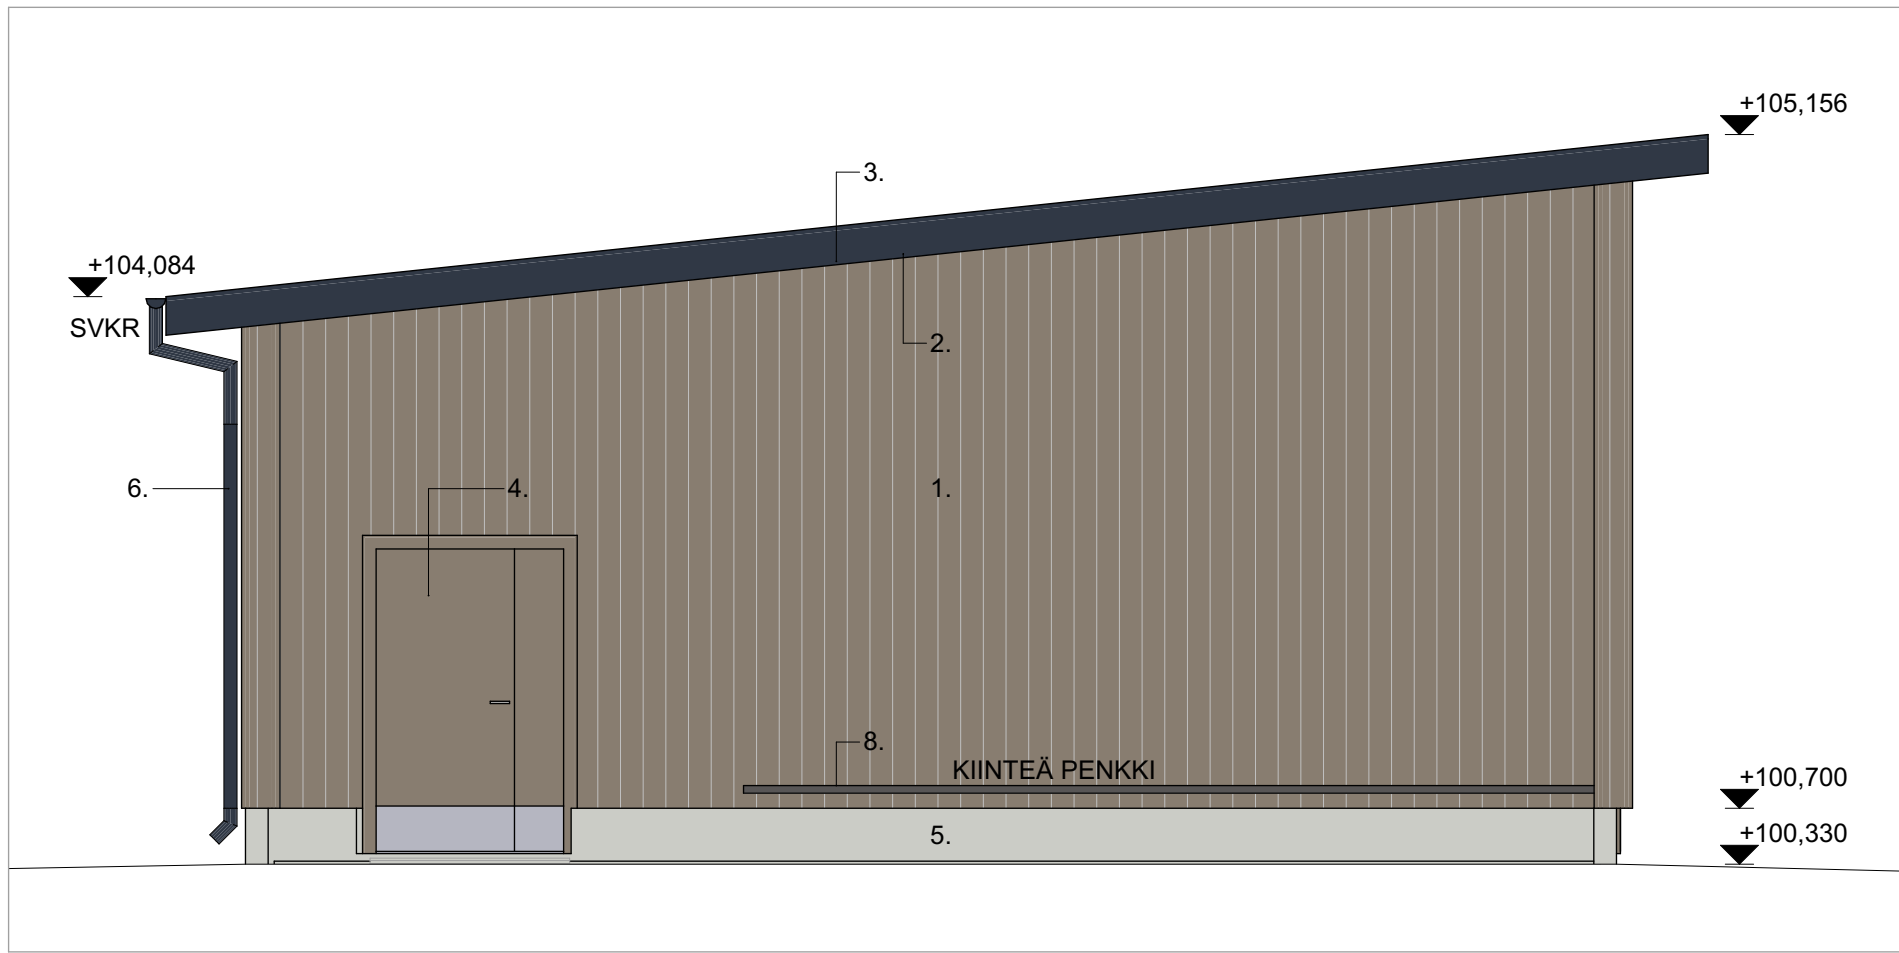


Huoltorakennus länteen

1:50

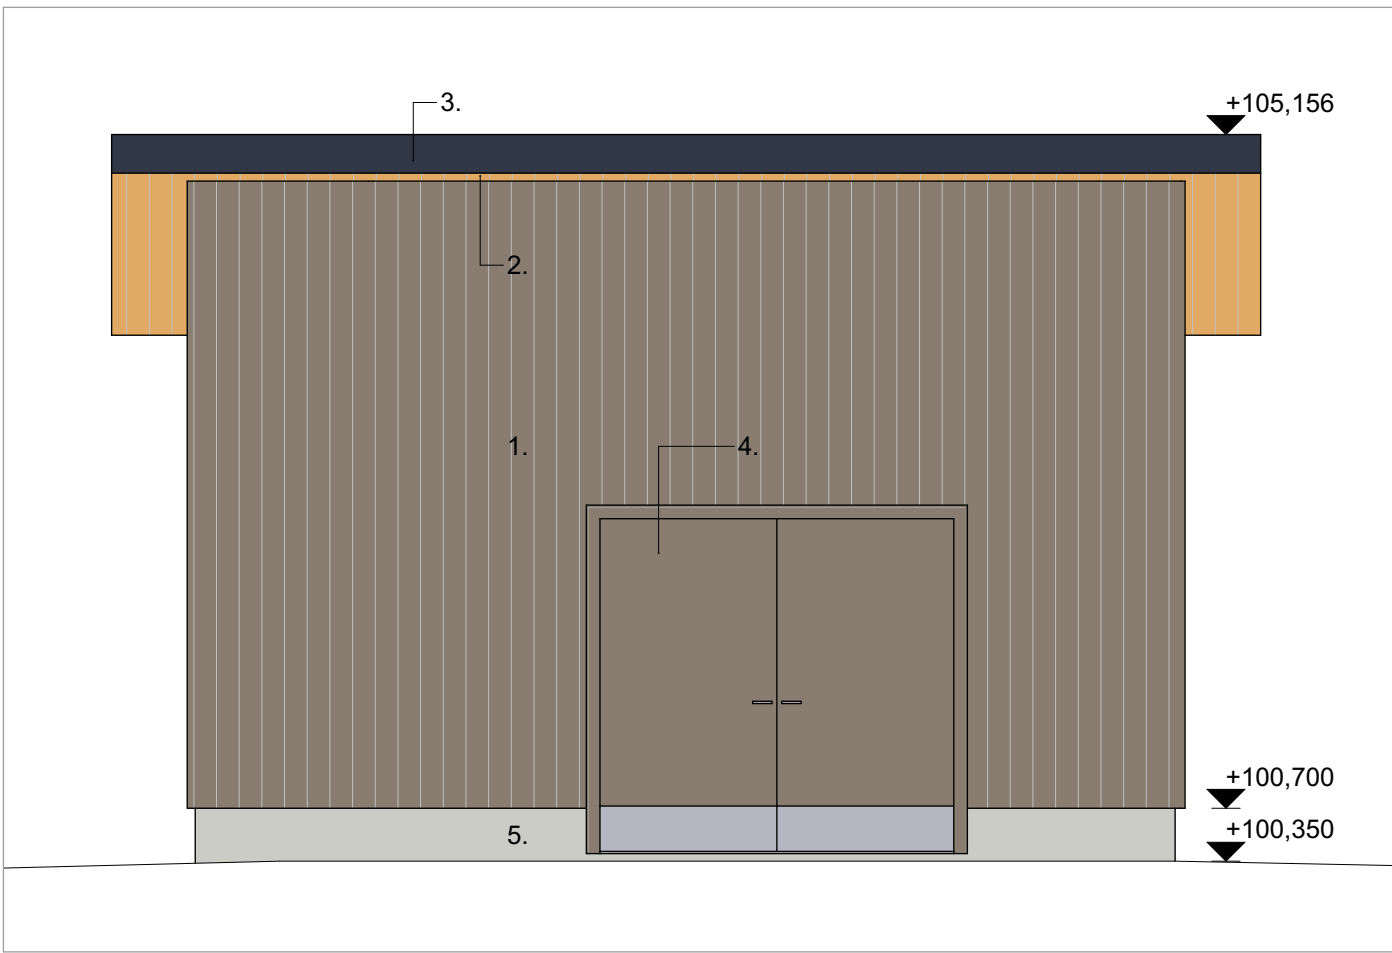


Huoltorakennus etelään

1:50

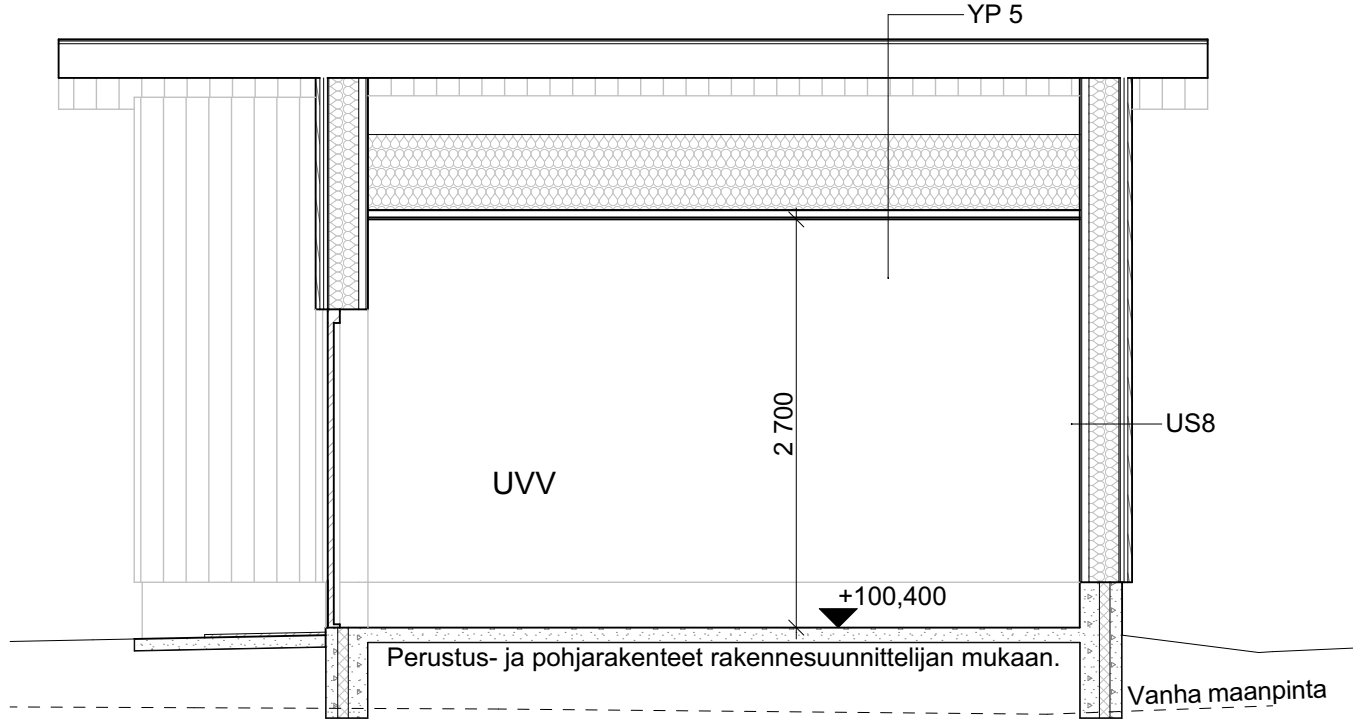


Leikkaus 1-1

1:50

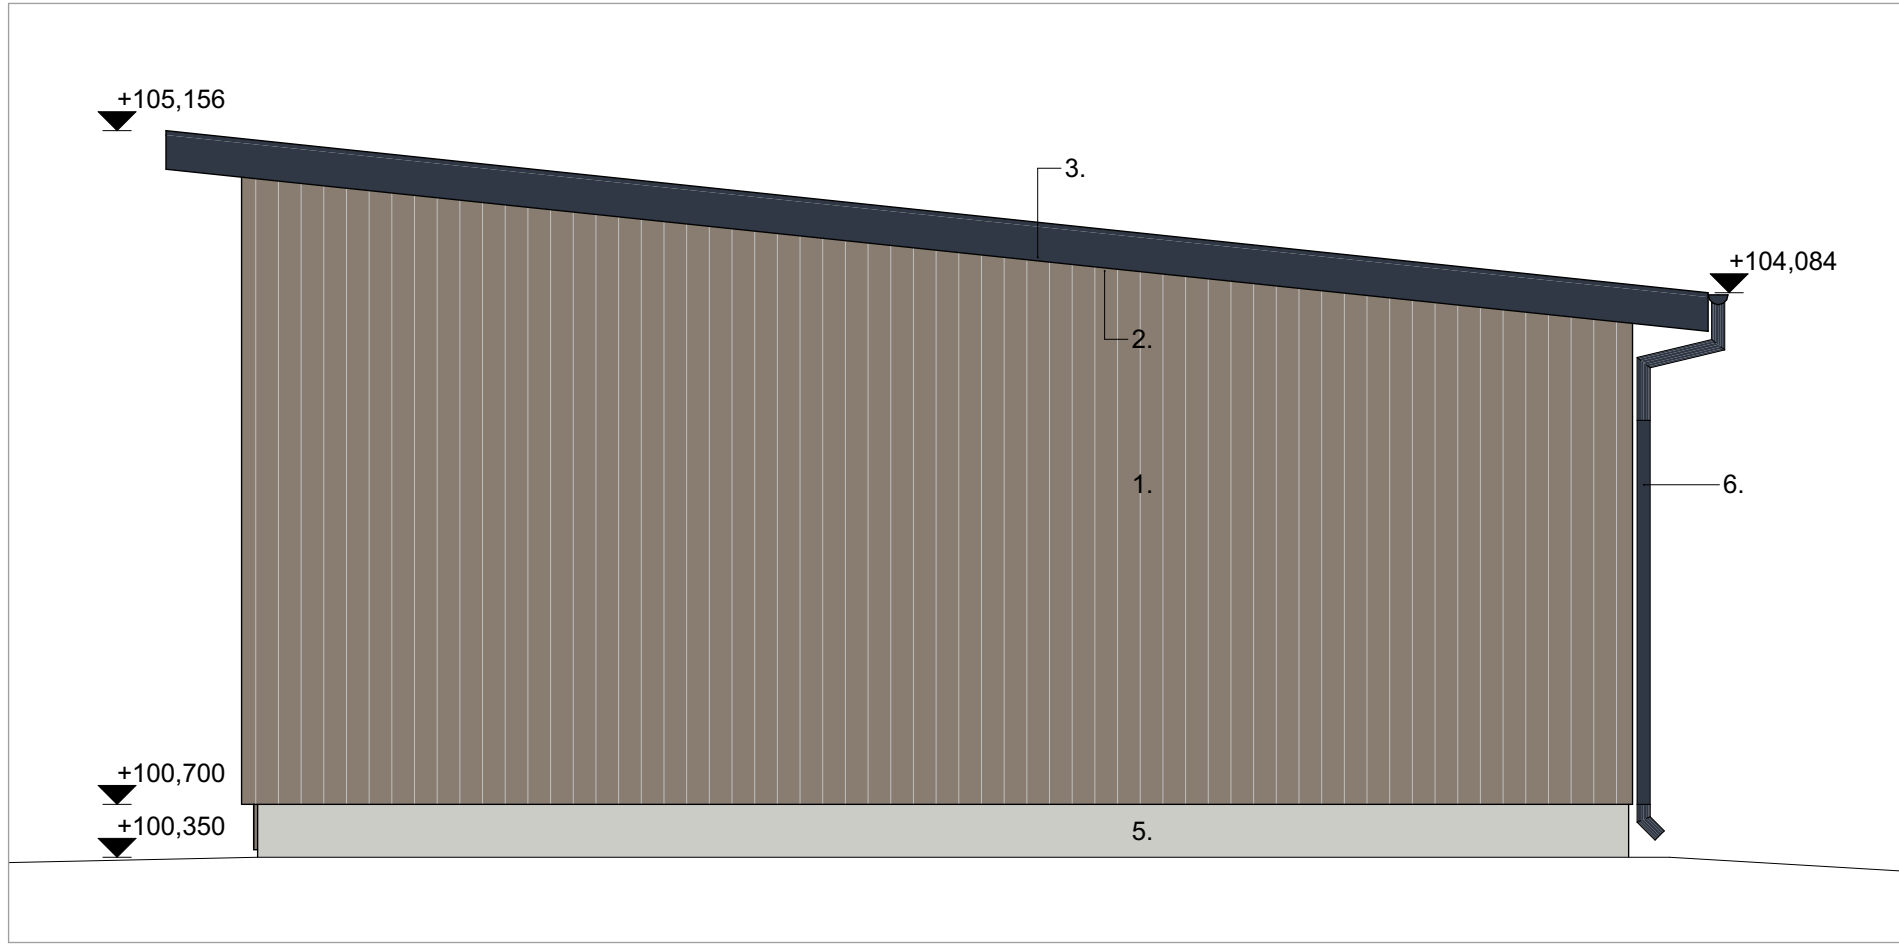


Huoltorakennus itään

1:50

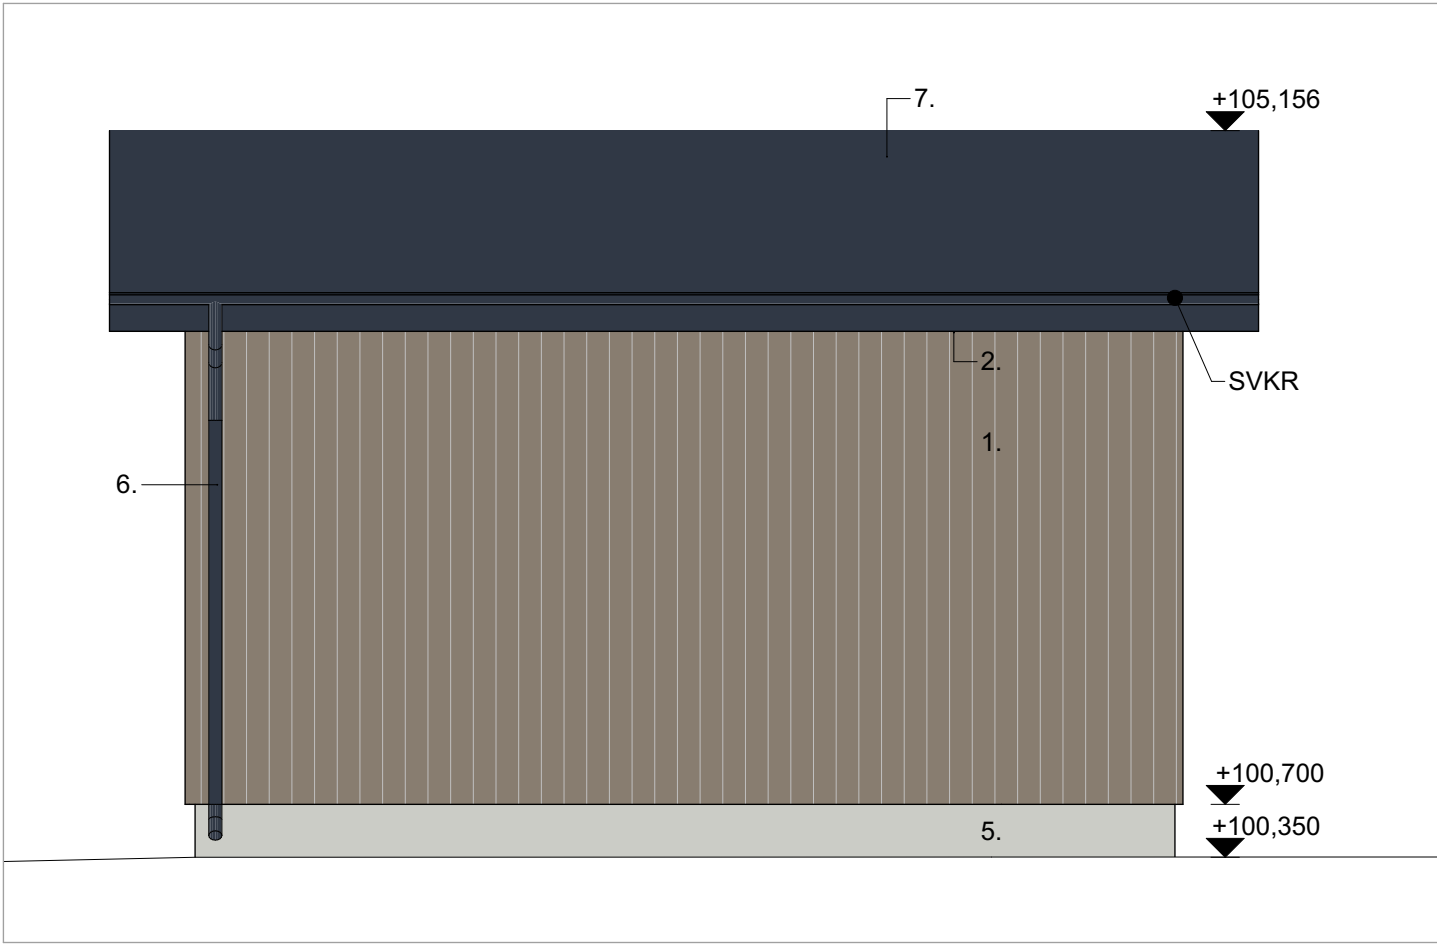


Huoltorakennus pohjoiseen

1:50

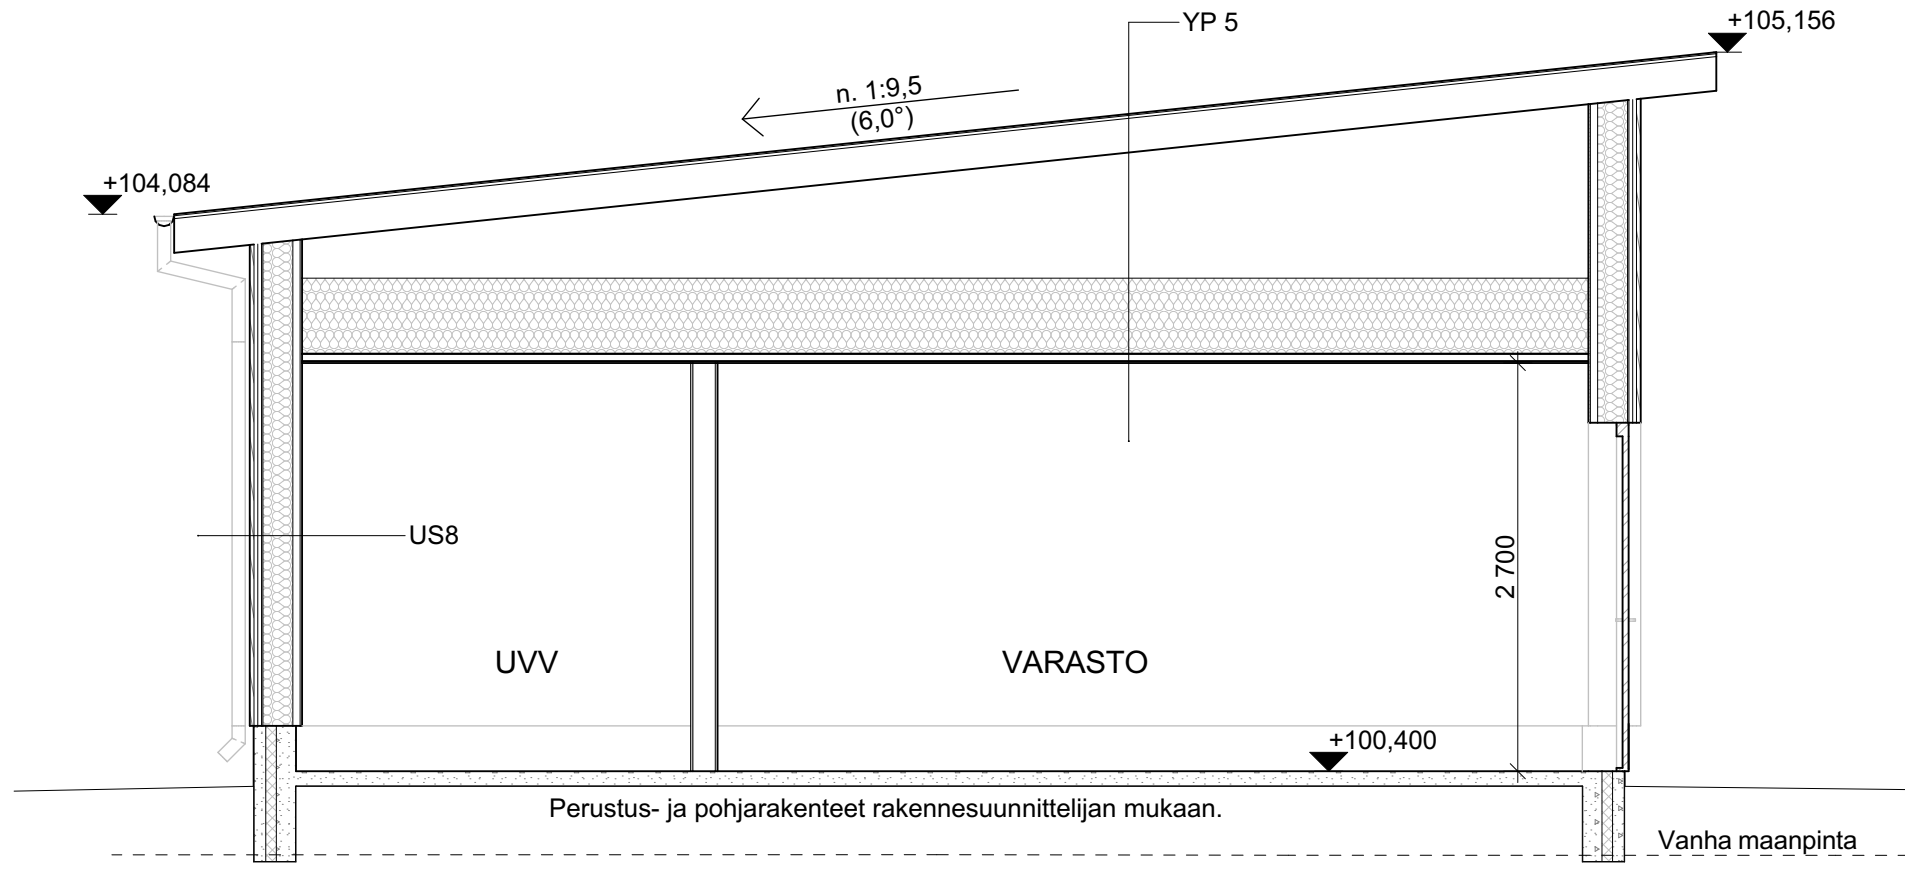


Leikkaus 2-2

1:50

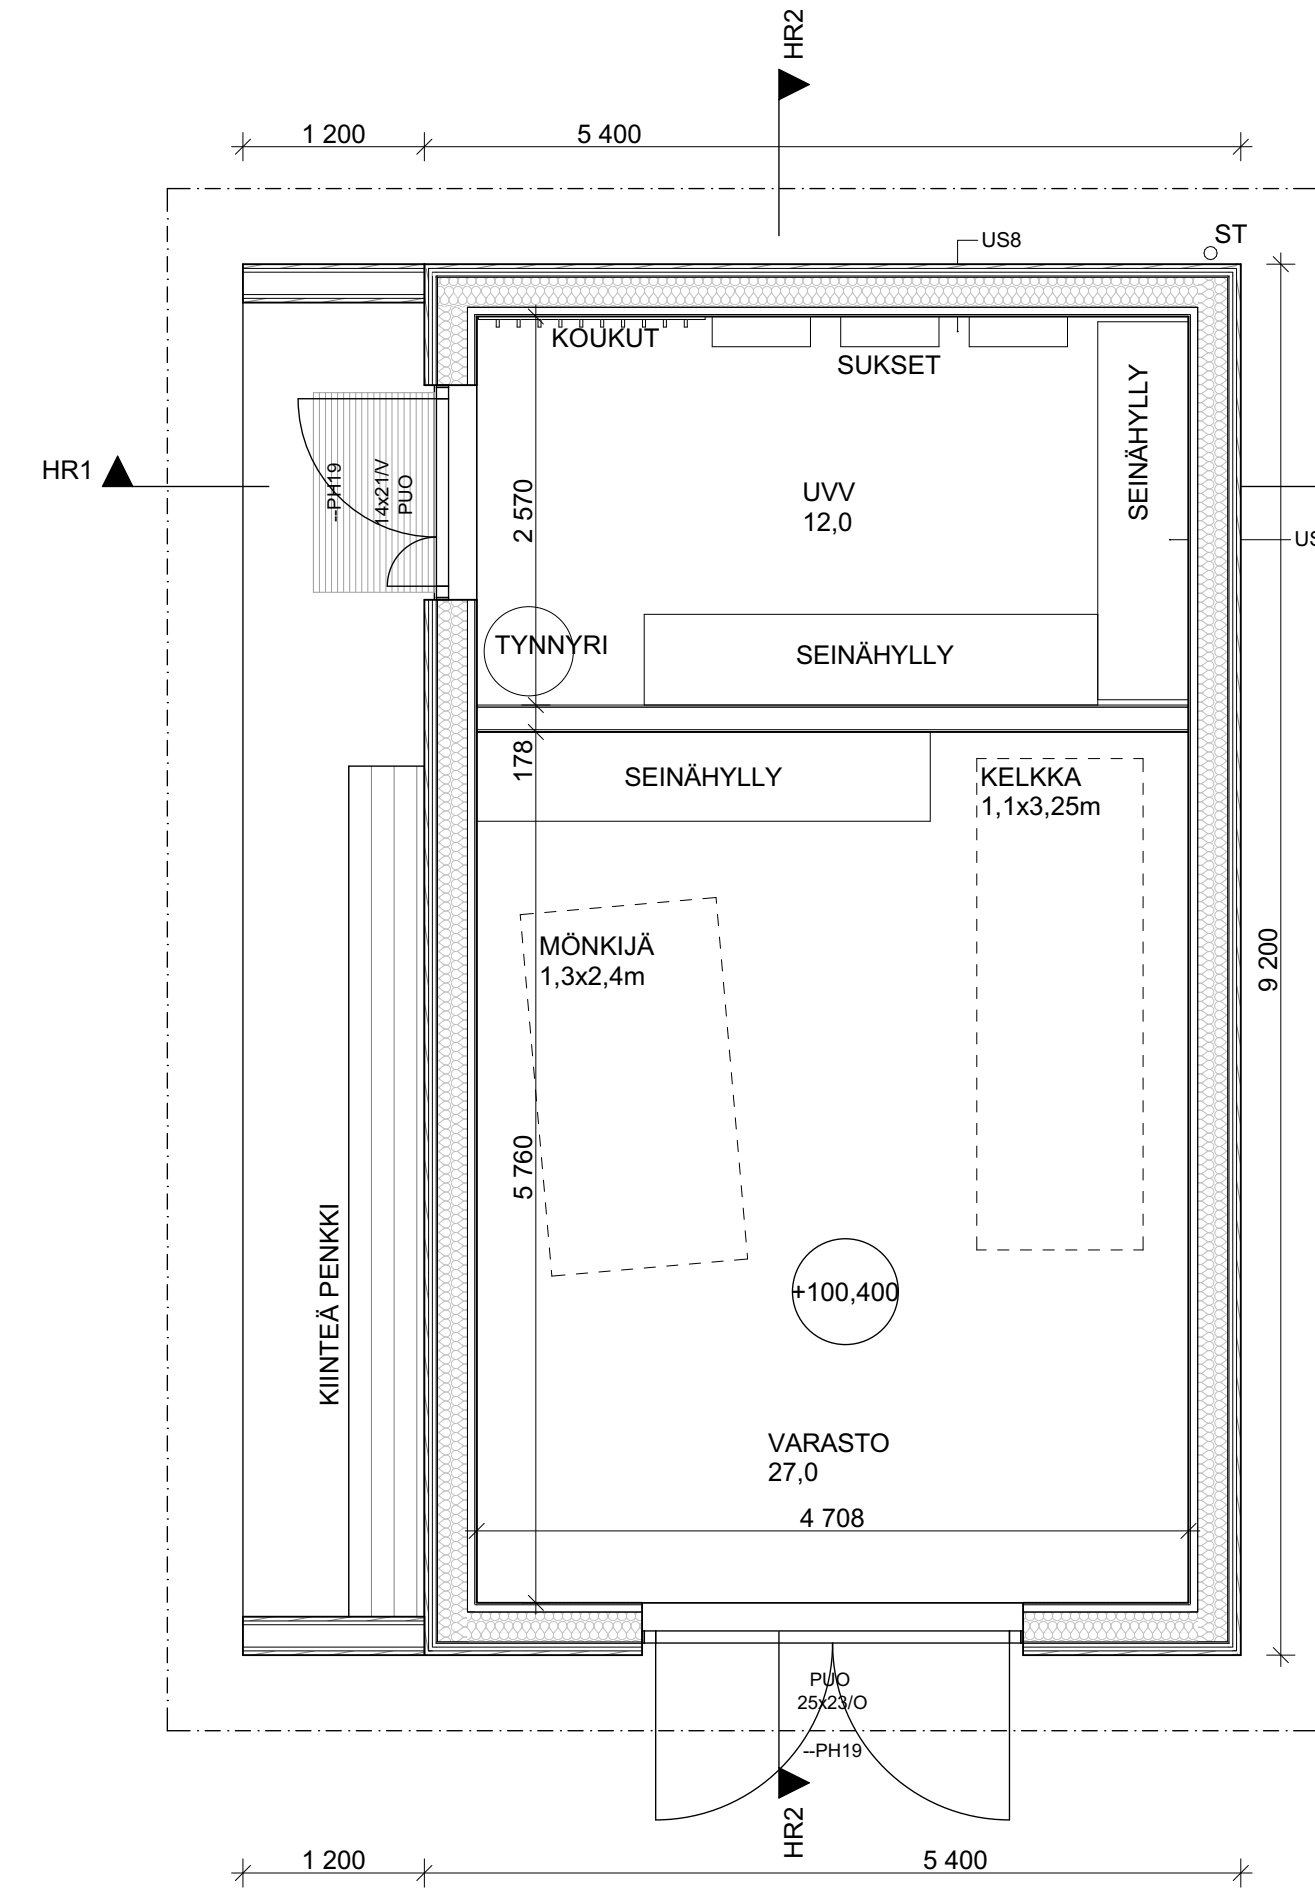

Pohja

1:50

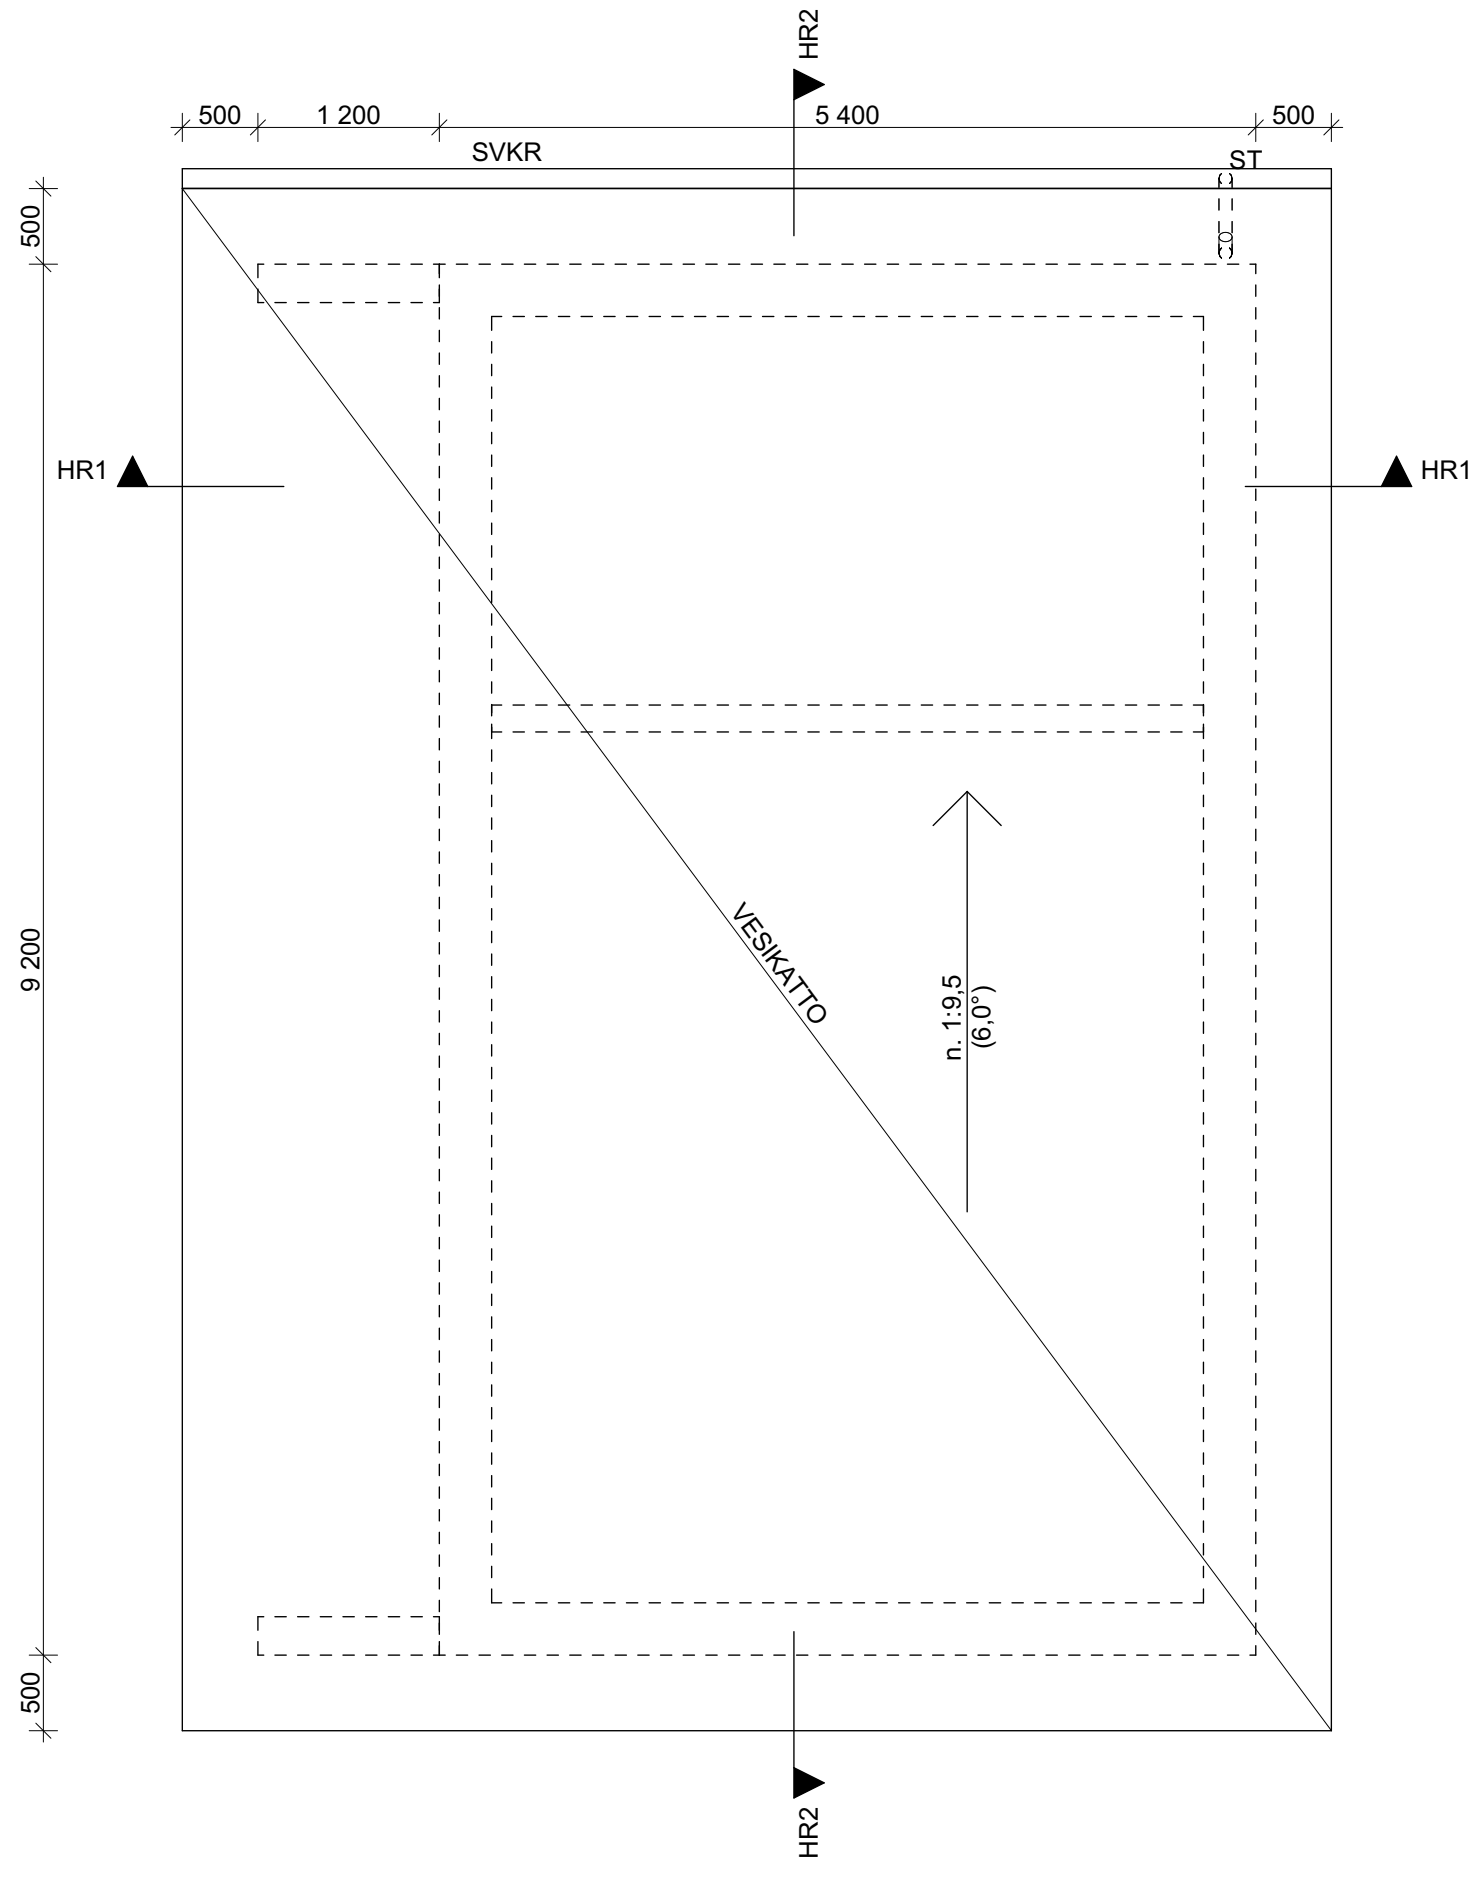

Vesikatto

1:50

JULKISIVUMATERIAALIT

- Peittosuojamaalattu vaihtelevaleveysinen julkisivupaneeli ja peiterima tummanruskea Tikkurila Q705
- Räystään alapinta peittosuojamaalattu paneeli keltainen Tikkurila Q128
- Räystään pellitykset tummanharmaa RR23 / RAL 7024
- Ovet, metalli ruskea RAL 7006
- Betoni käsittelemätön
- Syöksytorvet ja rännikourut tummanharmaa RR23 / RAL 7024
- Kumibituumikermikate hilenharmaa
- Puupenkki tummanharmaa Tikkurila Q859

ETRS-GK26 N2000				
Kunta/Kylä	Kunta/Kylä	Talokunta	Rakennuslupa	Veronumero
401	Kirkonkylän koulu	1:15	Uudisrakennus	
Rakennusluvan nro.	Rakennusluvan nro.	Mittakaava	1:50	Pääpiirustus
Heinolan Kirkonkylän koulu	Koulukatu 1	18300 Heinolan kirkonkylä		
Rakennusluvan nro.				
arkkitehti palvelu		19.01.2024	100-537 1151-02	ARK
Riikka Ahokas	Riikka Ahokas, RA, AMK			

Talokunta 17.1.2024 klo 15.20