

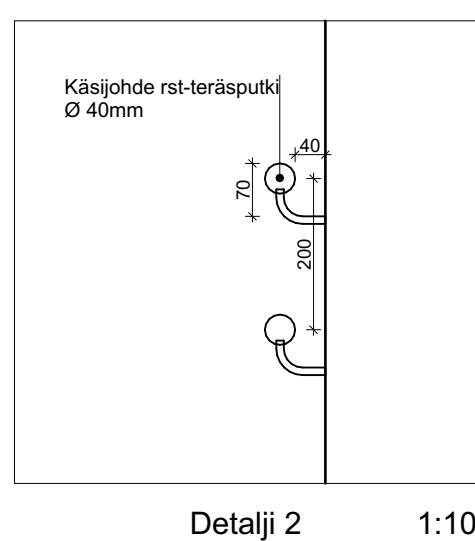
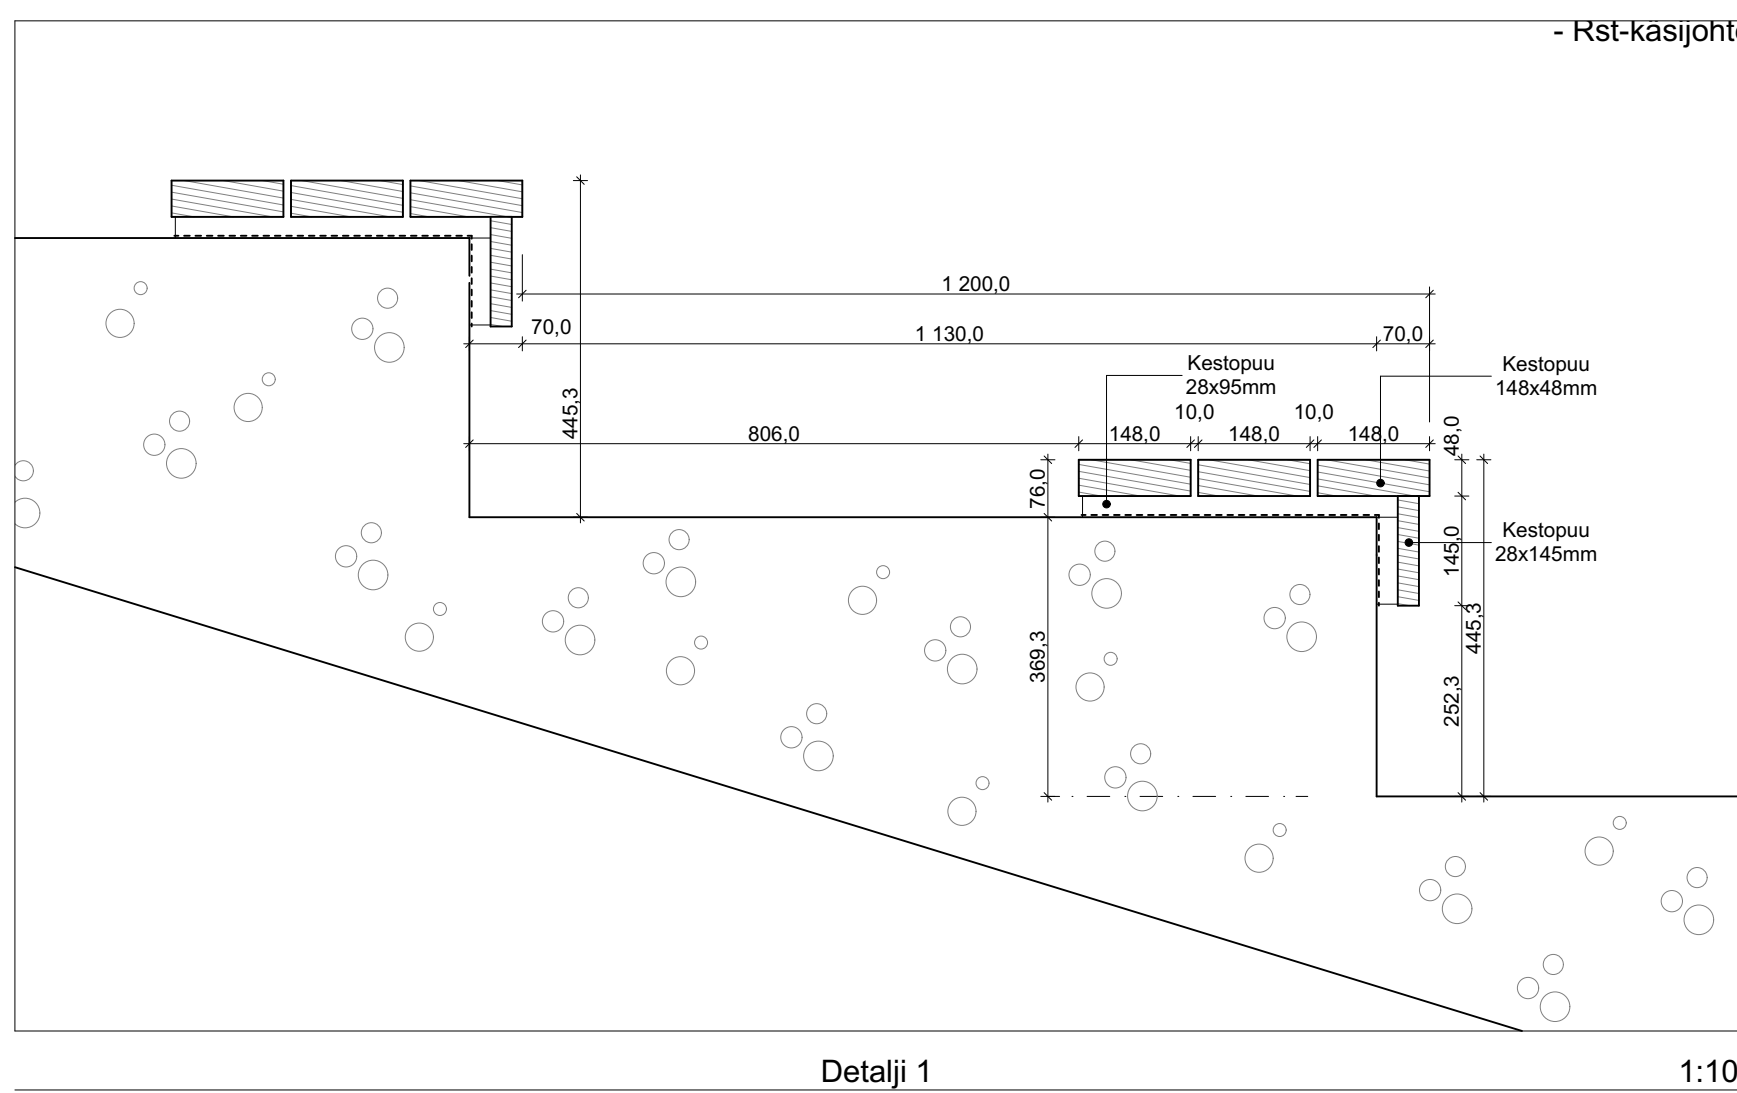
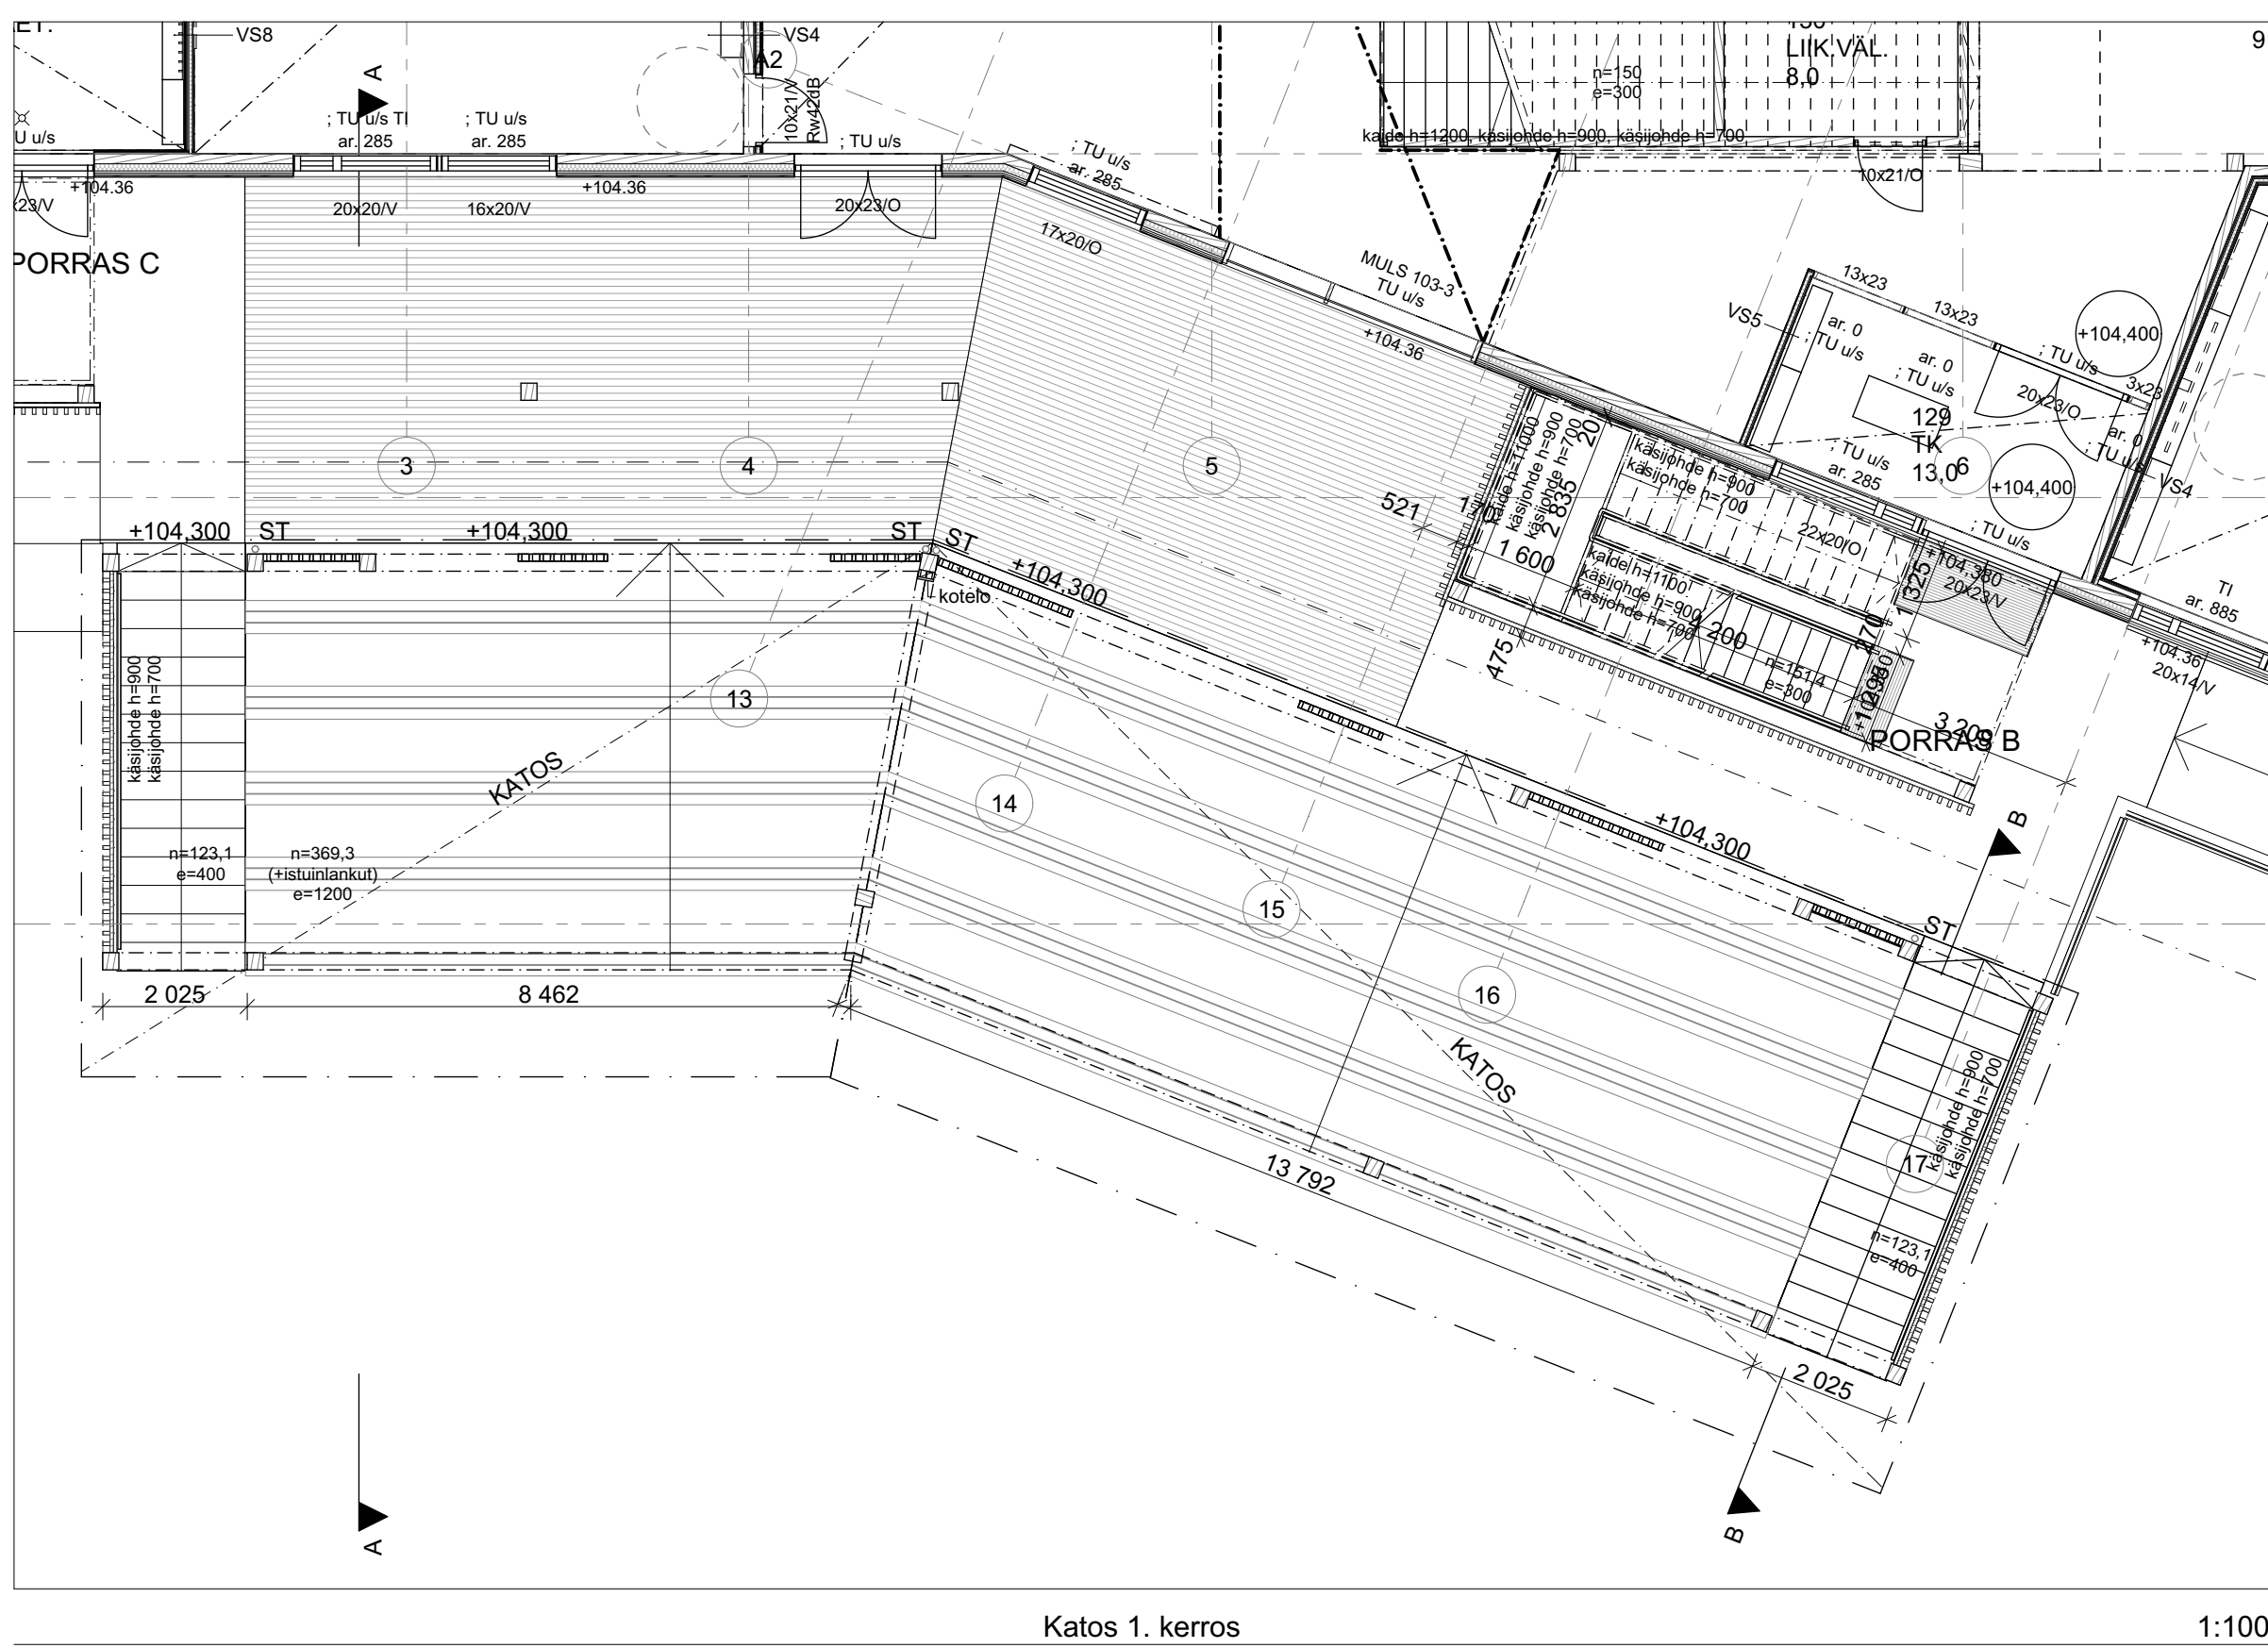
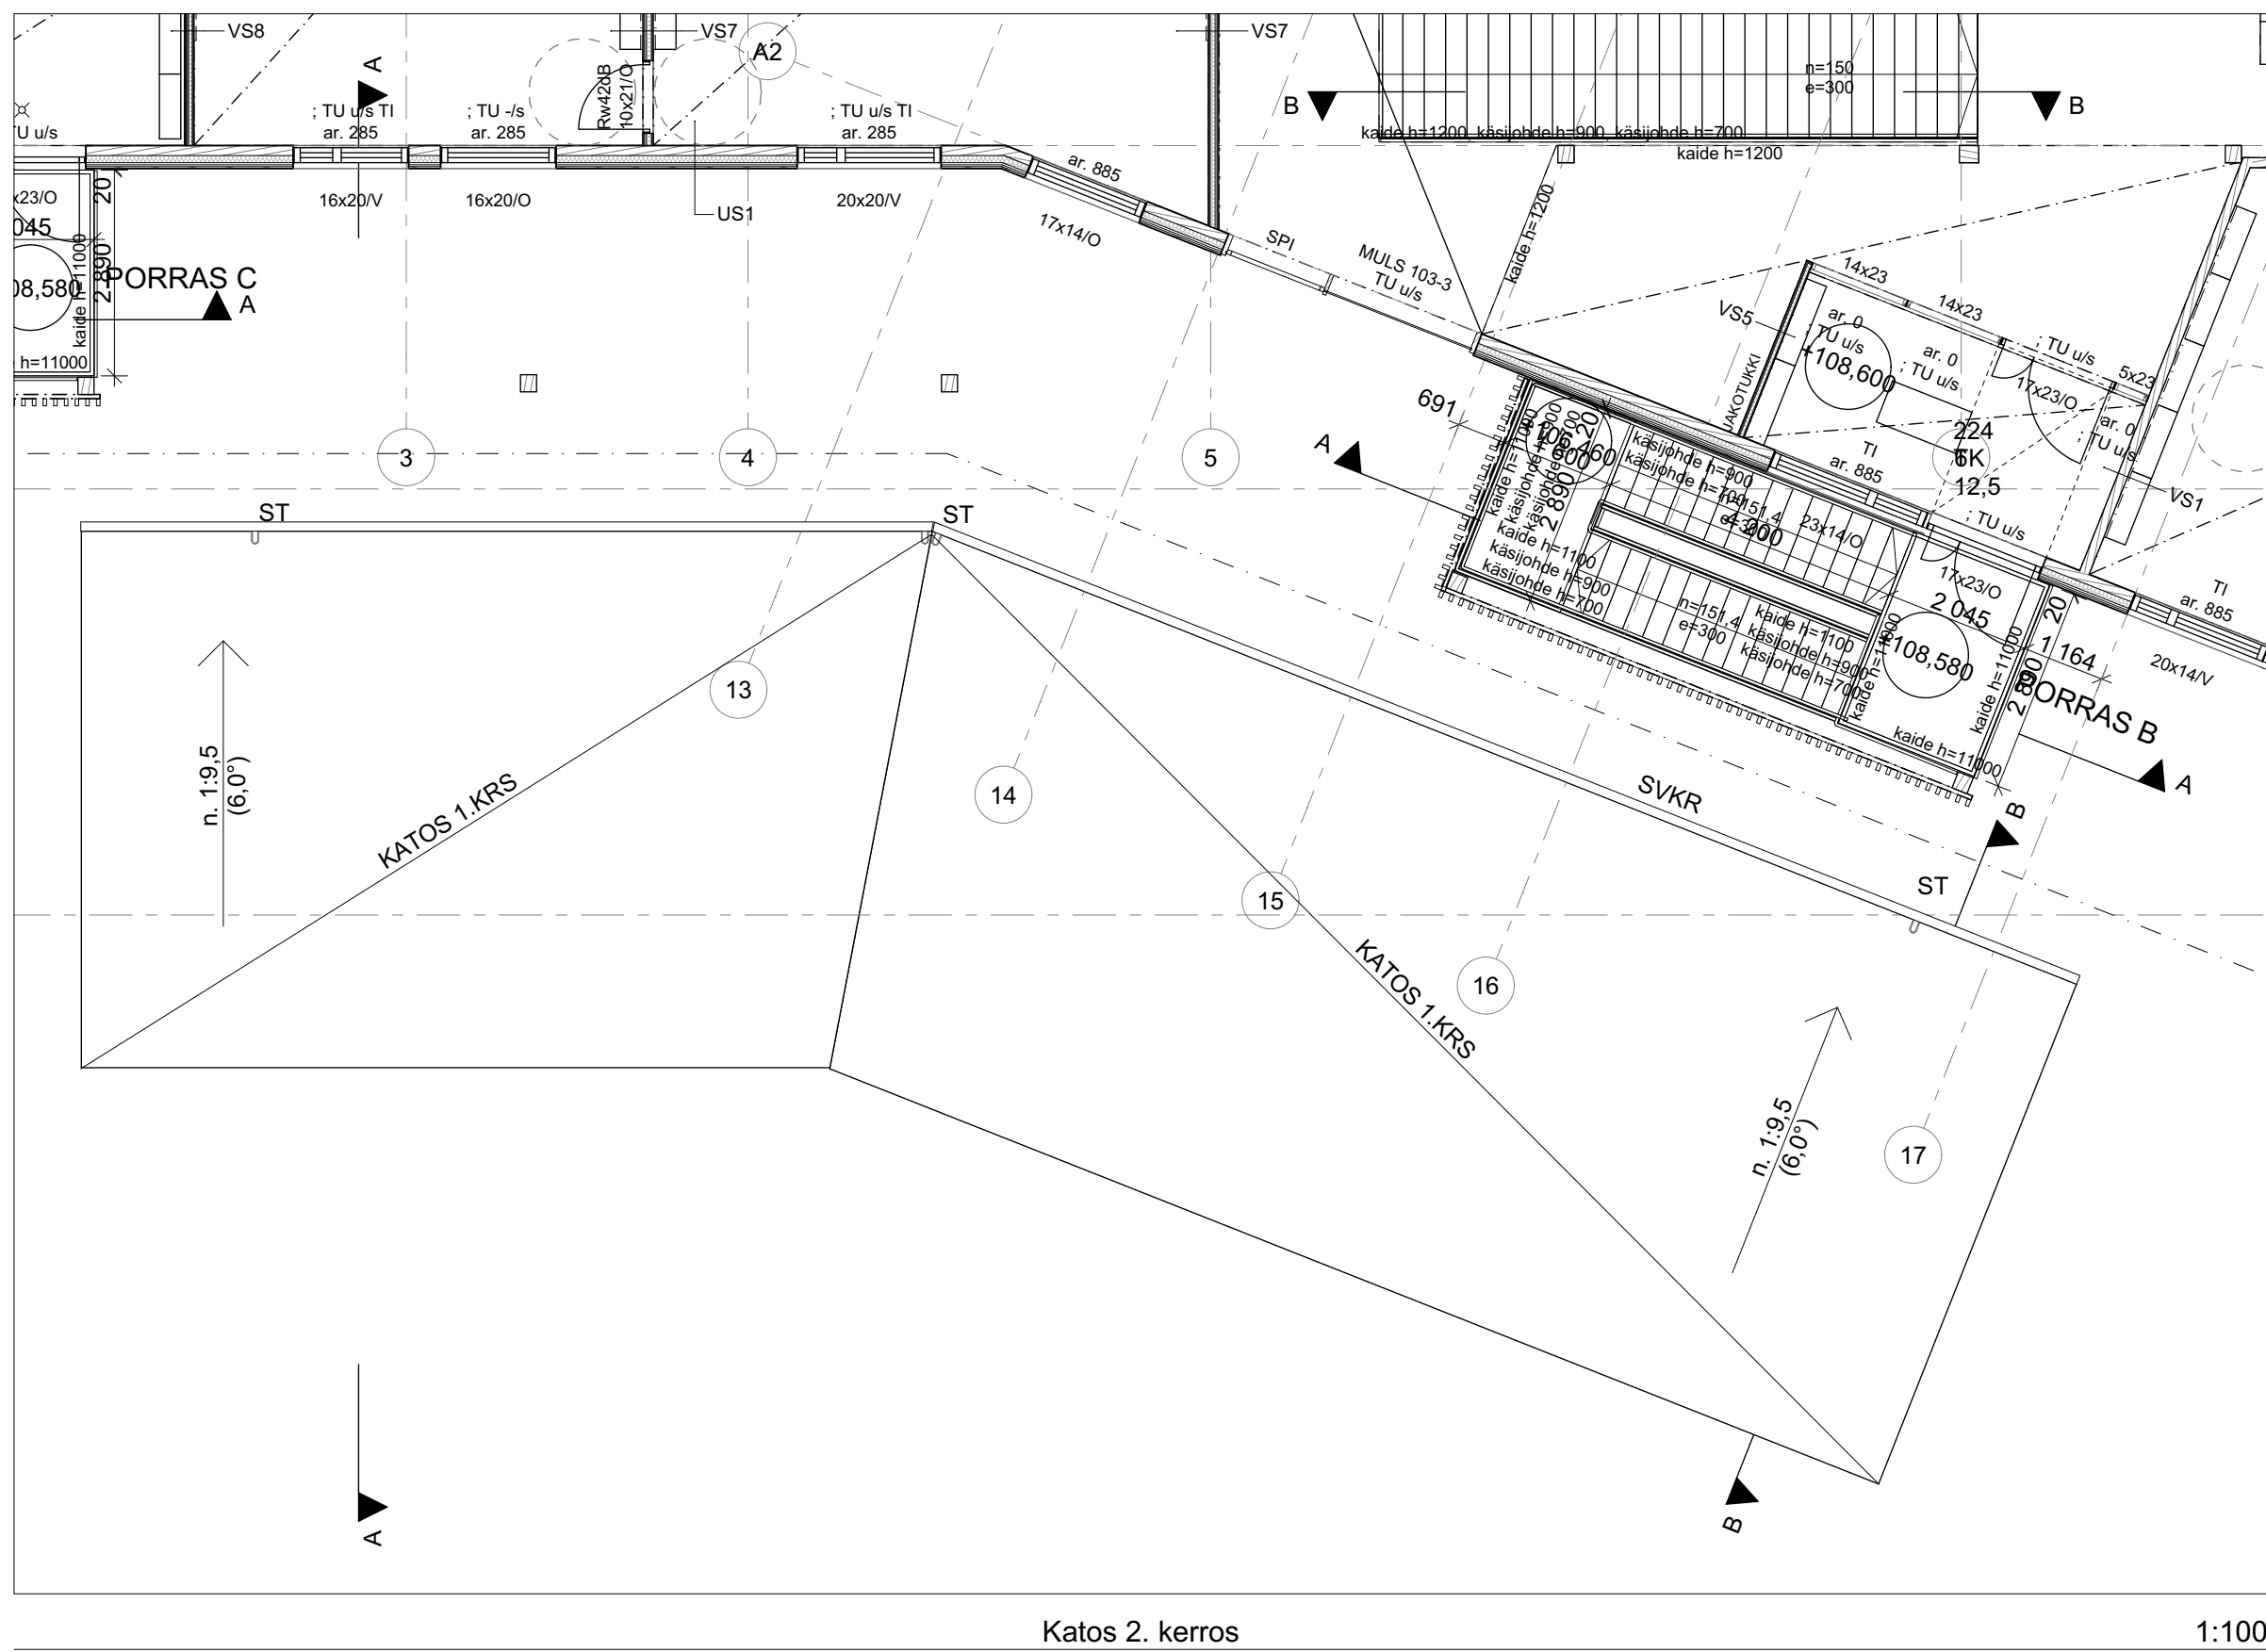
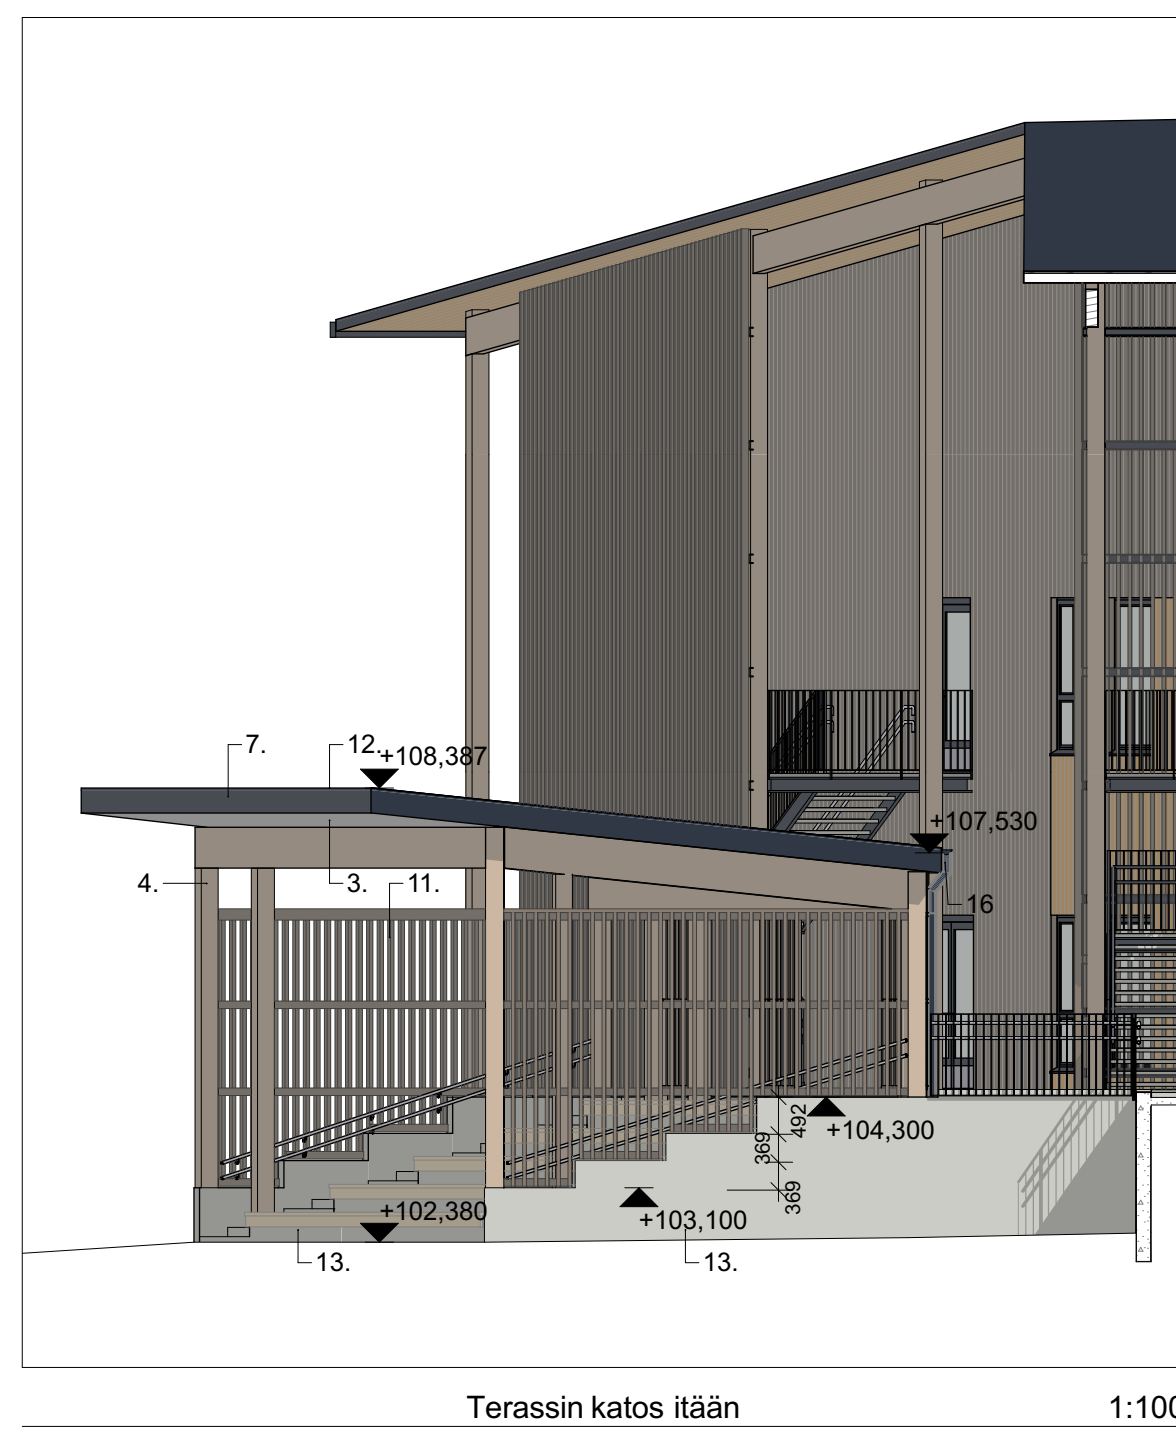
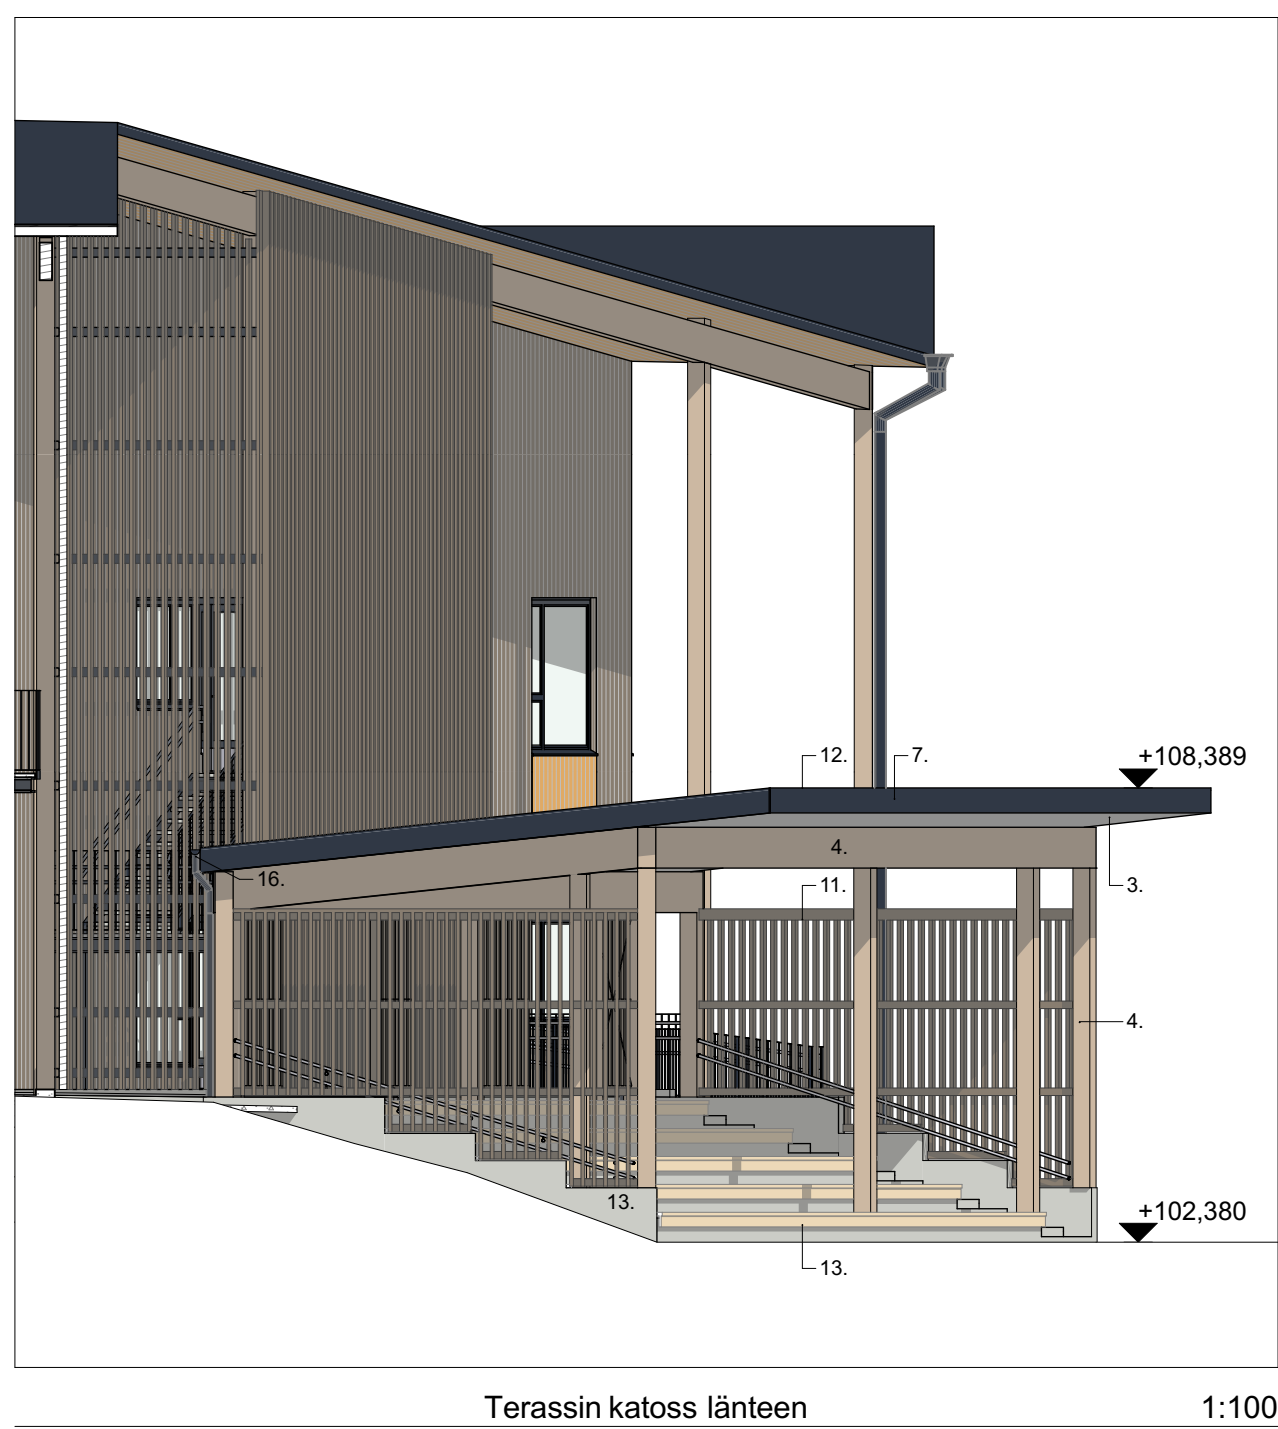


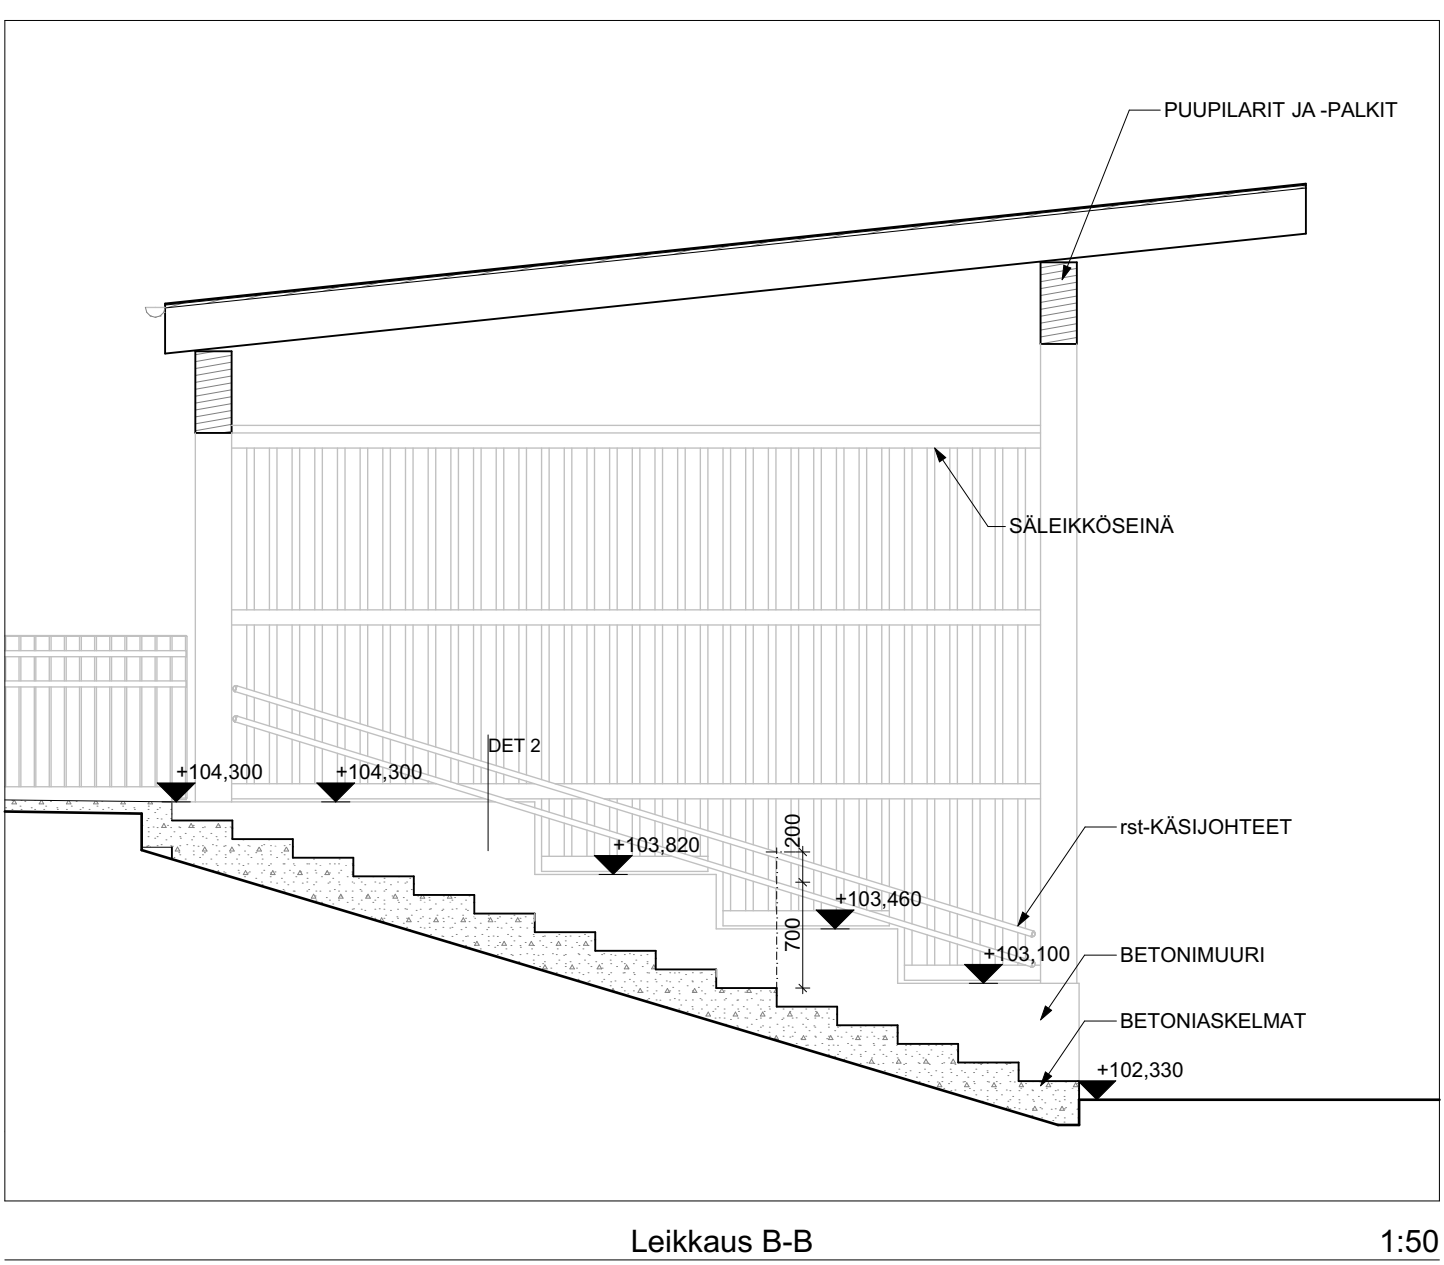

TERASSIN KATSOMOPORRAS

- Betoniportaan rakenteet rakennesuunnitelmien mukaan.
- Katsomoportaan istuinosat kestopuuta 48x148 mm
- Rst-käsijohteet h=700 ja h=900.

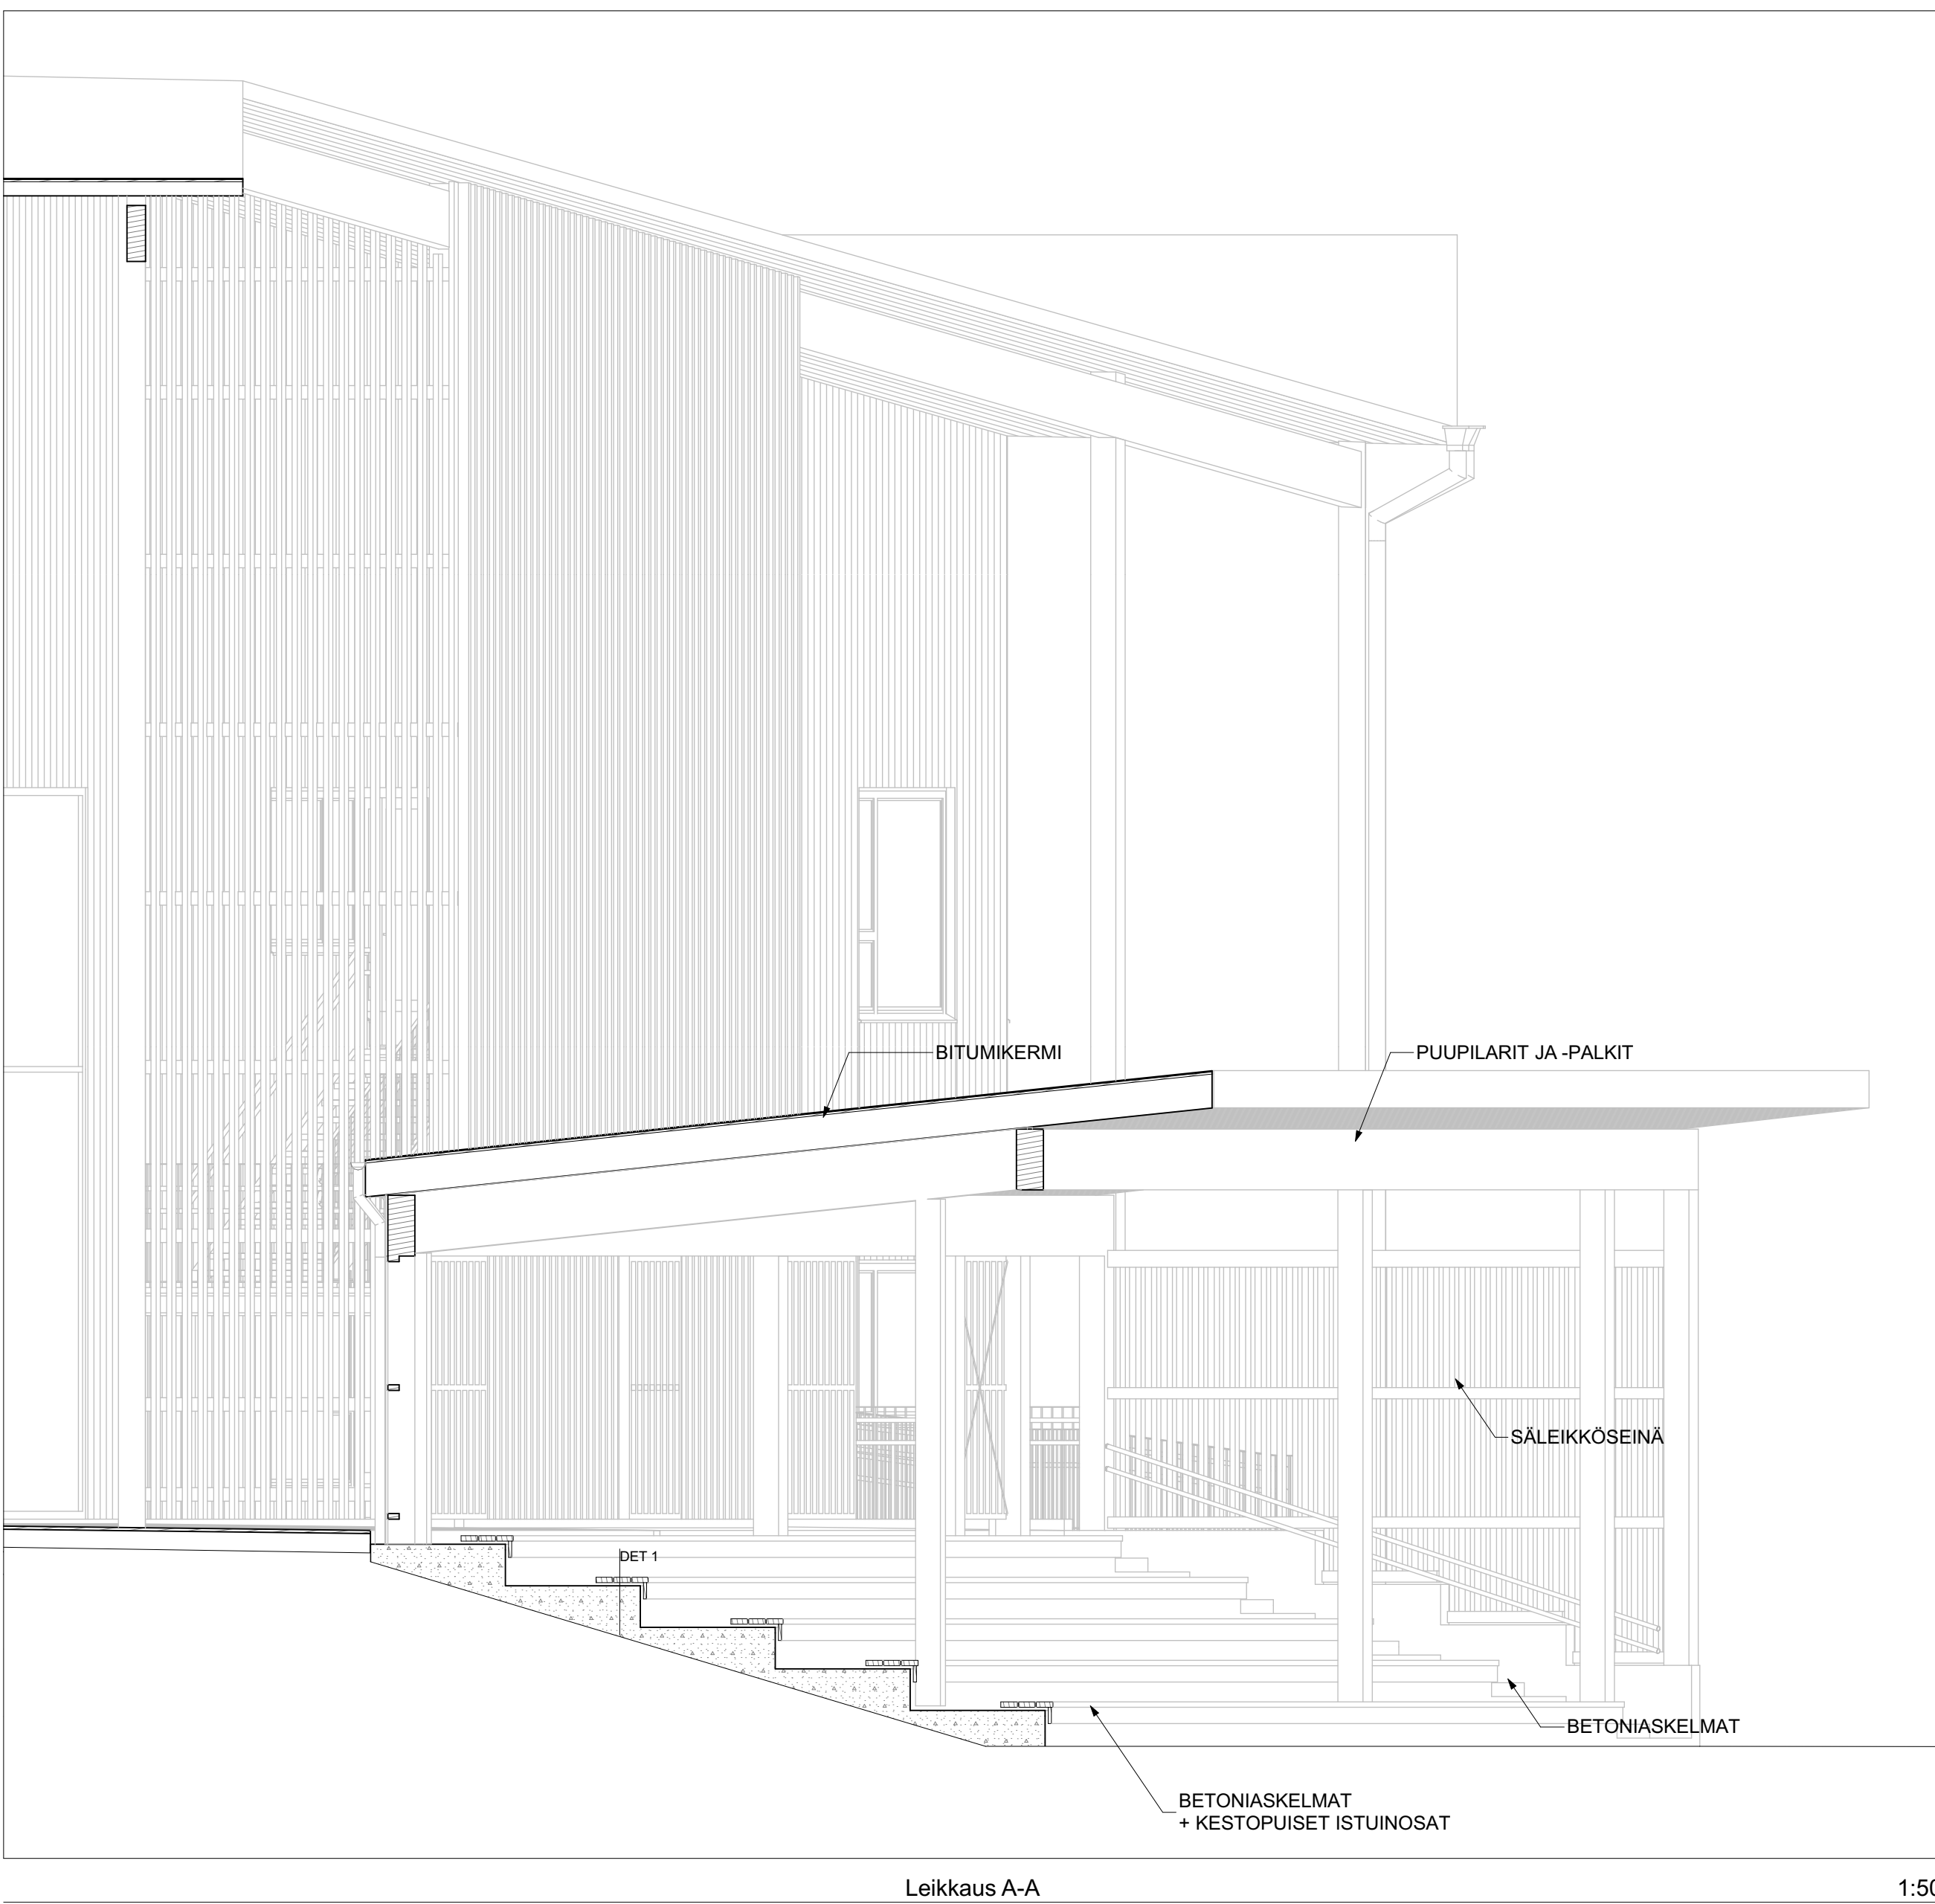

JULKISIVUMATERIAALIT

- | | |
|---|------------------------------|
| 1. Peittousjomaalaattu vaihtelevalevyksinen jukisivupaneeli ja peltierina | tummanruskea Tikkurila Q705 |
| 2. Peittousjomaalaattu vaihtelevalevyksinen jukisivupaneeli ja peltierina | kelkainen Tikkurila Q128 |
| 3. Kalosten alapinta peittousjomaalaattu paneeli | ruskea Tikkurila Q643 |
| 4. Puiset pilarit ja palkit peittousjomaalaattu | tummanruskea Tikkurila Q705 |
| 5. Puiset pilarit ja palkit peittousjomaalaattu | tummanharmaa RAL 7024 |
| 6. Metalliset pilarit ja palkit | tummanharmaa RR23 |
| 7. Räystään peillytykset | tummanharmaa RAL 7024/ RR 23 |
| 8. Ikunan karmit ja ikkunoiden peillytykset | ruskea RAL 7006 |
| 9. Metalliovet | tummanharmaa RAL 7024 / RR23 |
| 10. Metalliasiovet ja peillytykset | ruskea Tikkurila Q705 |
| 11. Jukisivusäleikkö peittousjomaalaattu | hiltienharmaa |
| 12. Kumbibituumikemikatti | |
| 13. Betoni, käsittelemätön | |
| 14. Lasi, kirkas | |
| 15. Talotikis ja vesikatkovarusteet | tummanharmaa RR23 / RAL 7024 |
| 16. Syöksytörvet ja rännikoukut | tummanharmaa RR23 / RAL 7024 |
| 17. IV-säleikkö ja savunpoistoluukut | ruskea RAL 7006 |
| 18. Ulkokaiteet | tummanharmaa RAL 7024 |
| 19. Aurinkopaneelit | musta |
| 20. Metalliverkko 30x30mm, | tummanharmaa RR23/ RAL 7024 |

ETRS-GK26 N2000		
Alue	Keskustiedot	Alueen johtaja
401 Kirkkoniemen koulu	1:15	Uudisrakenus
Terassin katos		
Heinolan Kirkkoniemen koulu		1:10,
Kotkatalu 1		1:100,
18300 Heinolan Kirkkonie		1:50
		Pääpiirustus
Alue	Keskustiedot	Alueen johtaja
19.01.2024	100-537 1152-01	ARK
Rakenteita	Rakenteita	Rakenteita
Rakenteita	Rakenteita	Rakenteita