


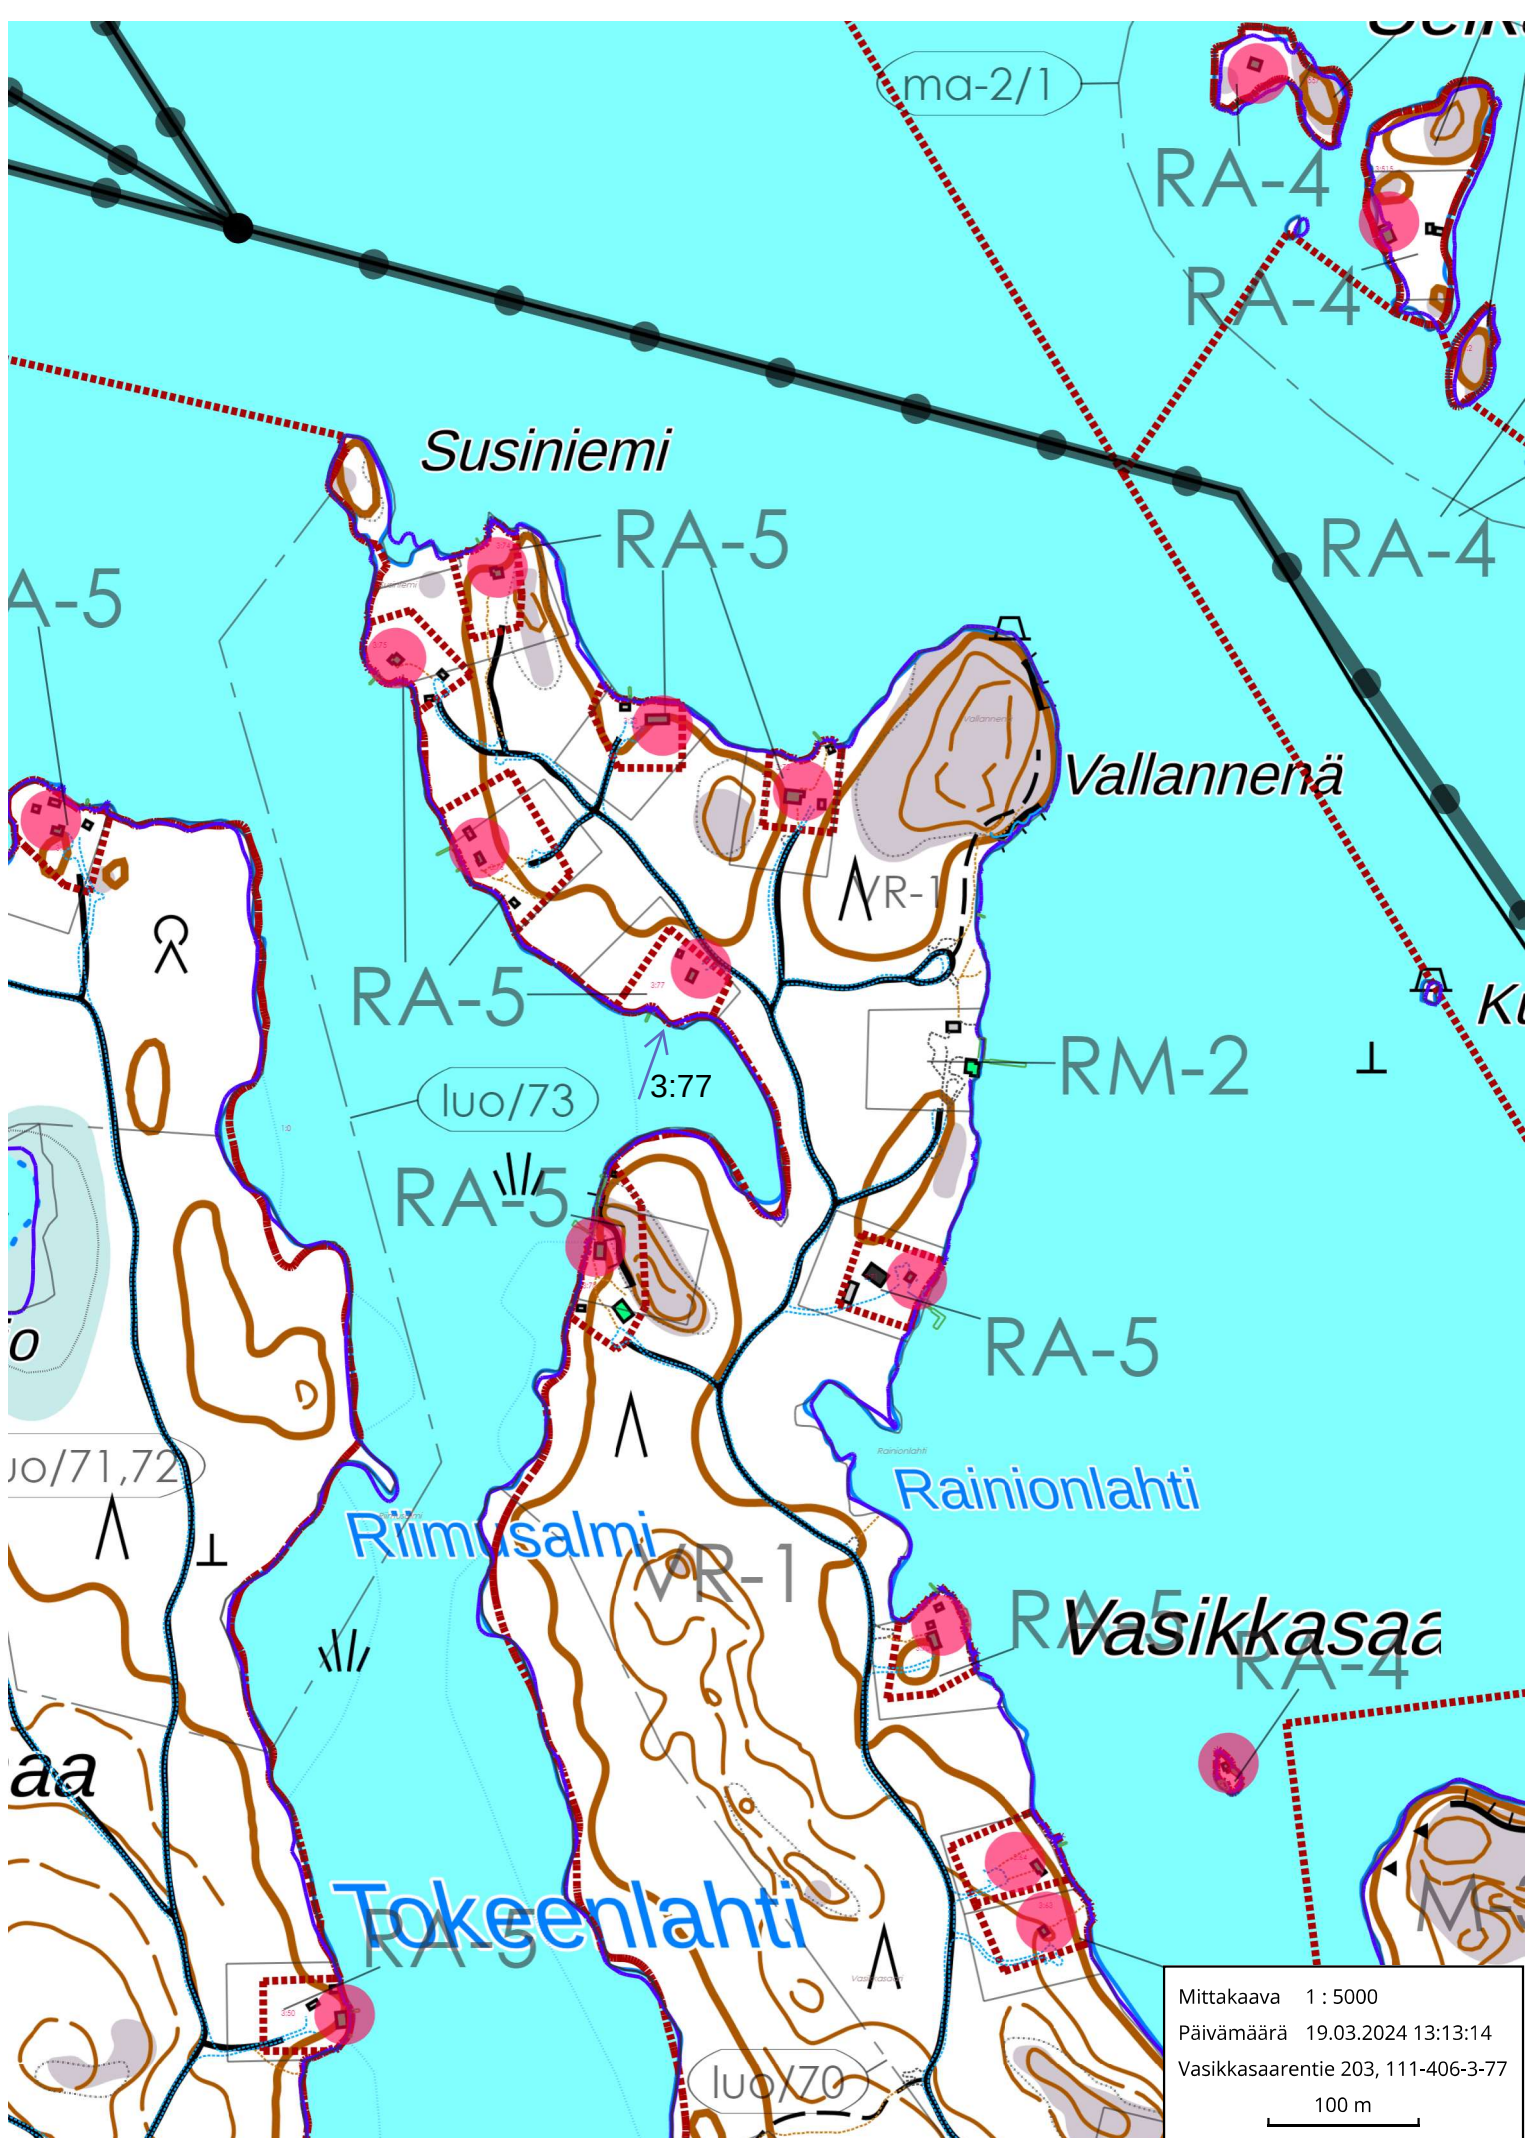

Mittakaava 1 : 5000
Päivämäärä 19.03.2024 13:13:14
Vasikkasaarentie 203, 111-406-3-77
100 m