


saari

RA-5

Riimusalmi

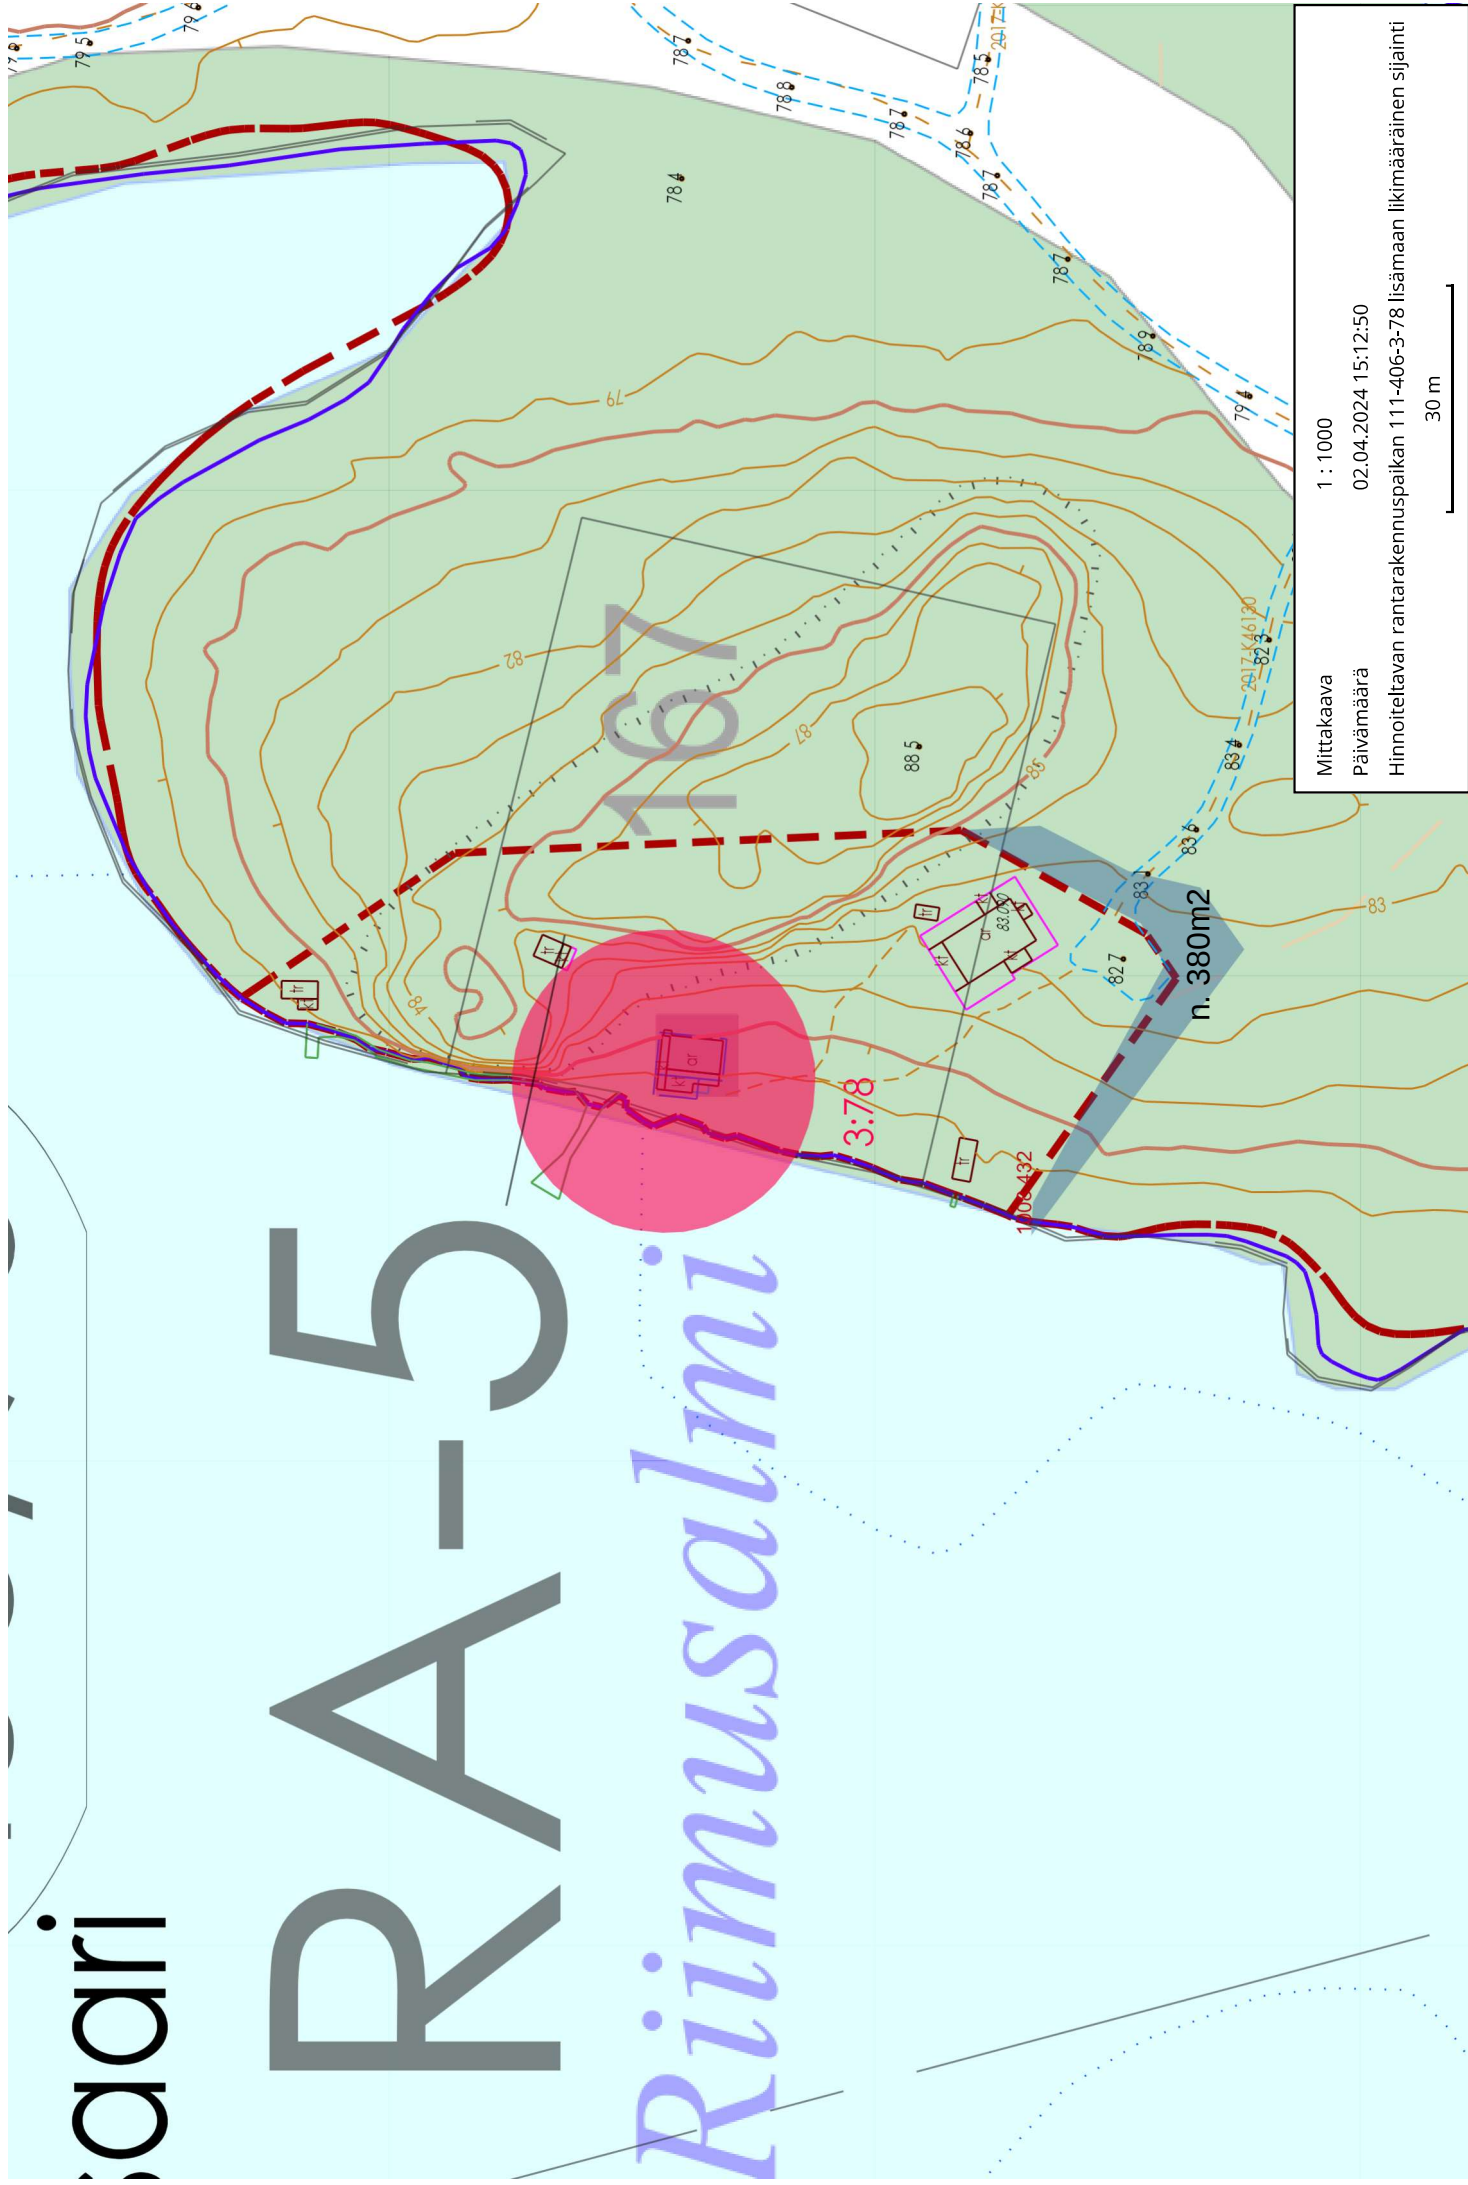

Mittakaava

1 : 1000

Päivämäärä

02.04.2024 15:12:50

Hinnoiteltavan rantarakennuspaikan 111-406-3-78 lisämaan likimääräinen sijainti