


LIITE 11 KEVYEN LIIKENTEN REITTIKARTTA

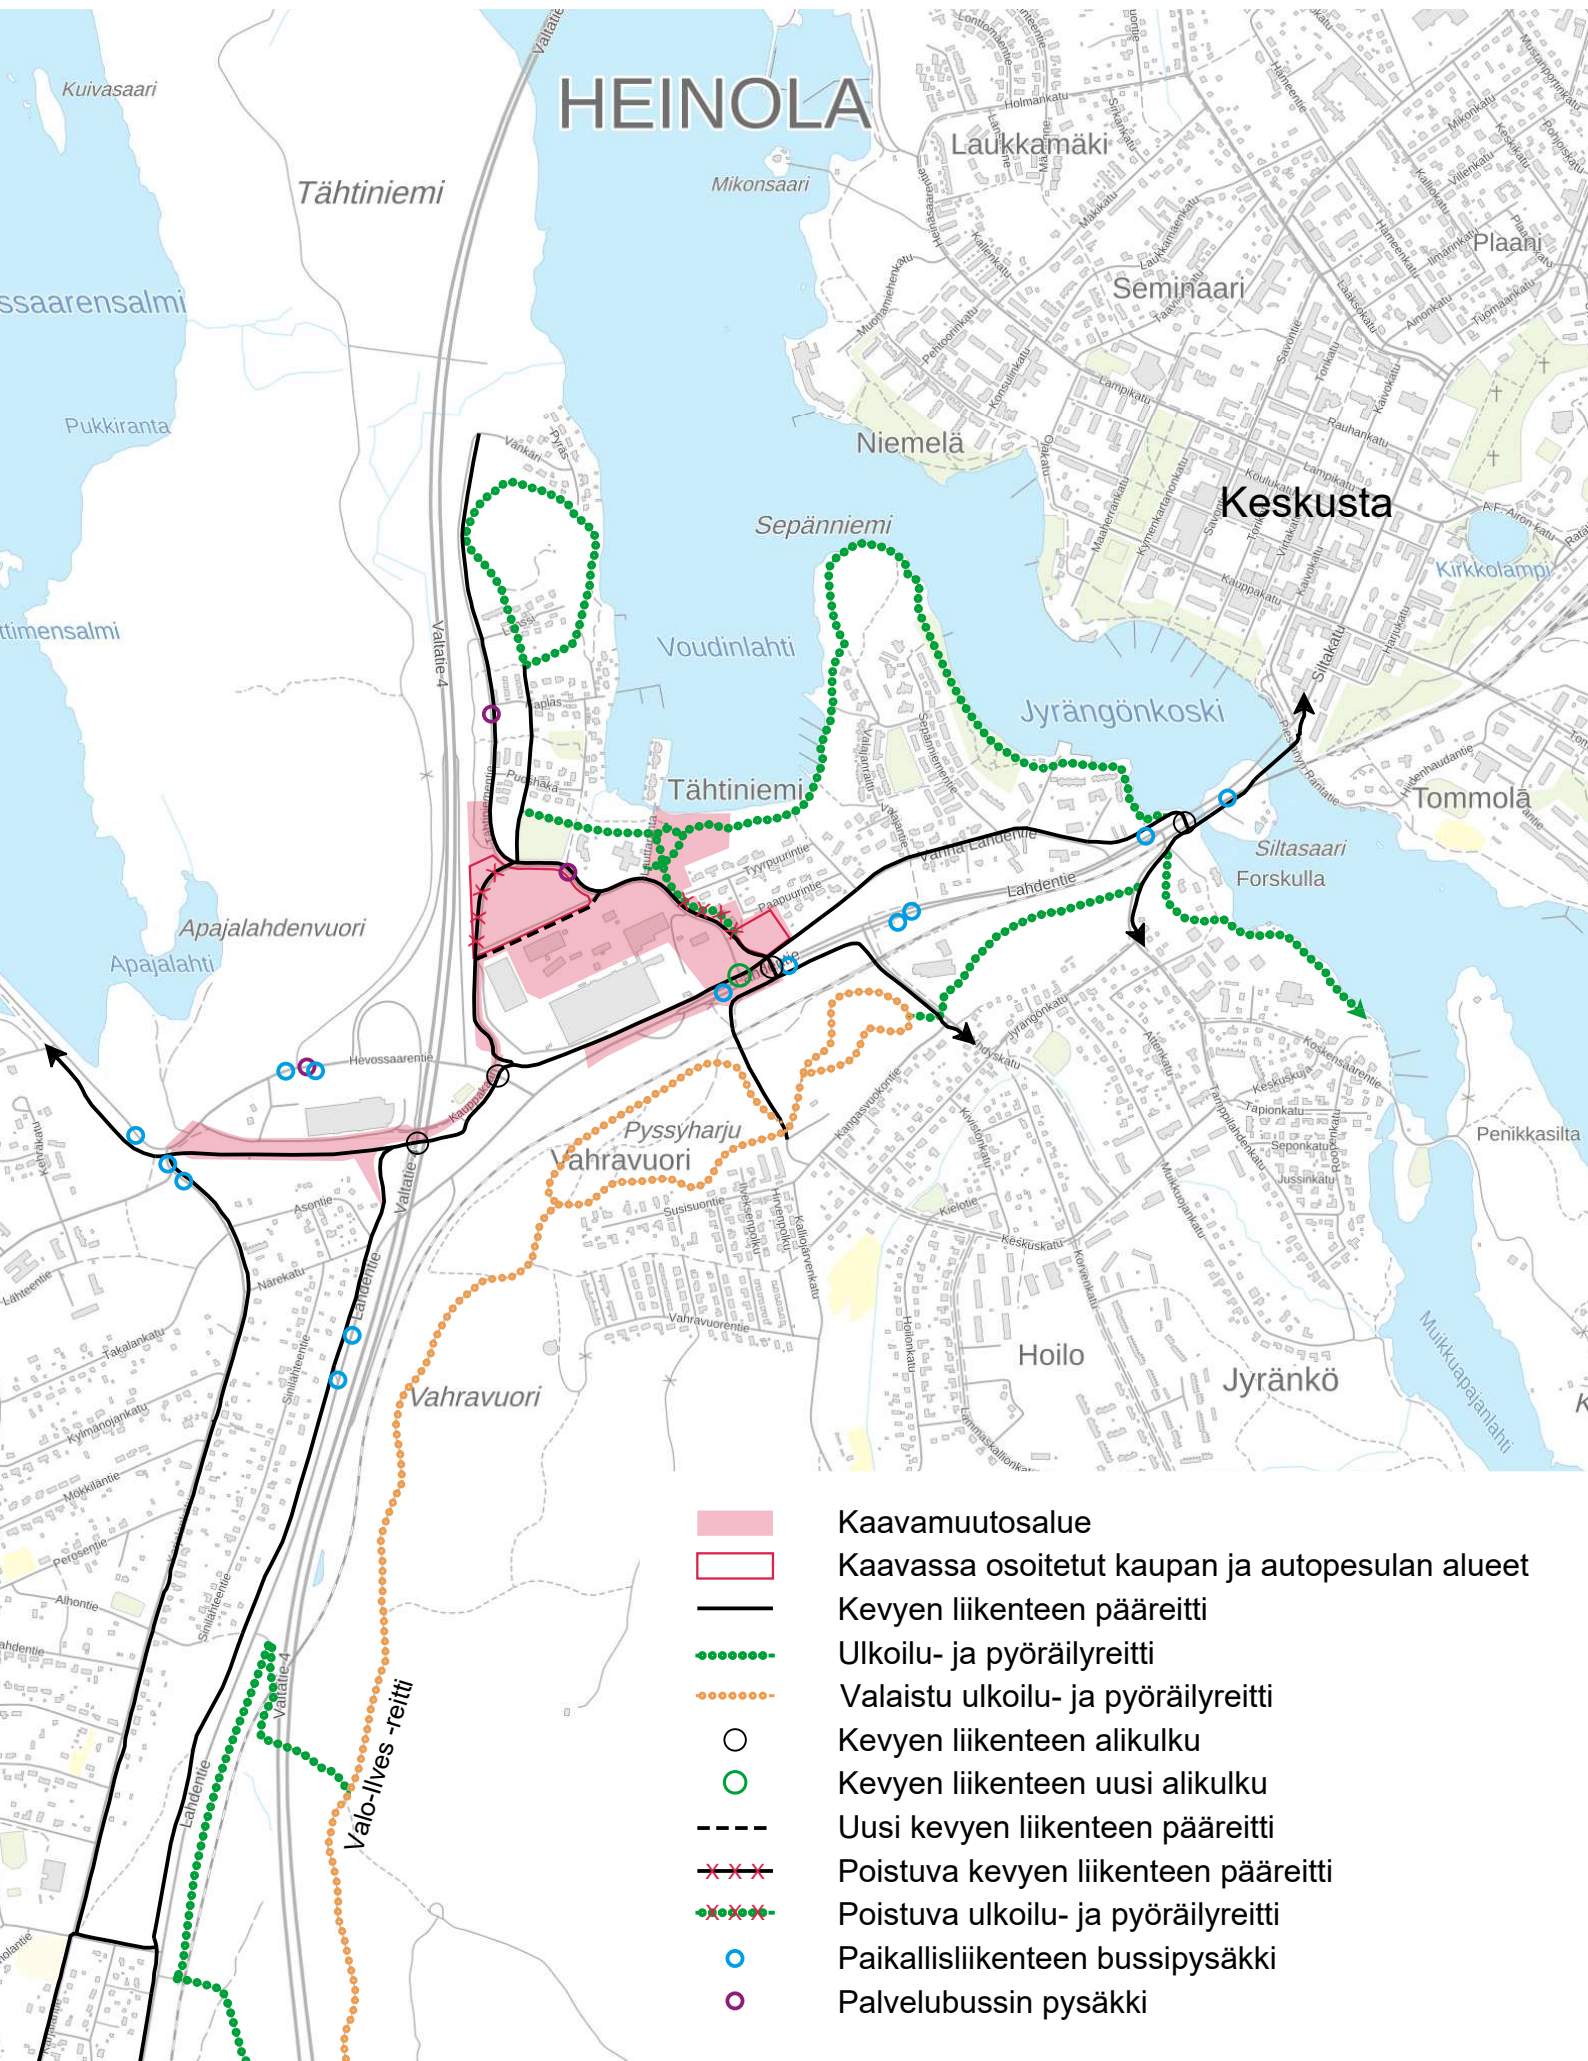

- Kaavamutosalue
- Kaavassa osoitetut kaupan ja autopesulan alueet
- Kevyen liikenteen pääreitti
- Ulkoilu- ja pyöräilyreitti
- Valaistu ulkoilu- ja pyöräilyreitti
- Kevyen liikenteen alikulku
- Kevyen liikenteen uusi alikulku
- Uusi kevyen liikenteen pääreitti
- Poistuva kevyen liikenteen pääreitti
- Poistuva ulkoilu- ja pyöräilyreitti
- Paikallisliikenteen bussipysäkki
- Palvelubussin pysäkki