


Sinilähde

Kortteli 111-21-60

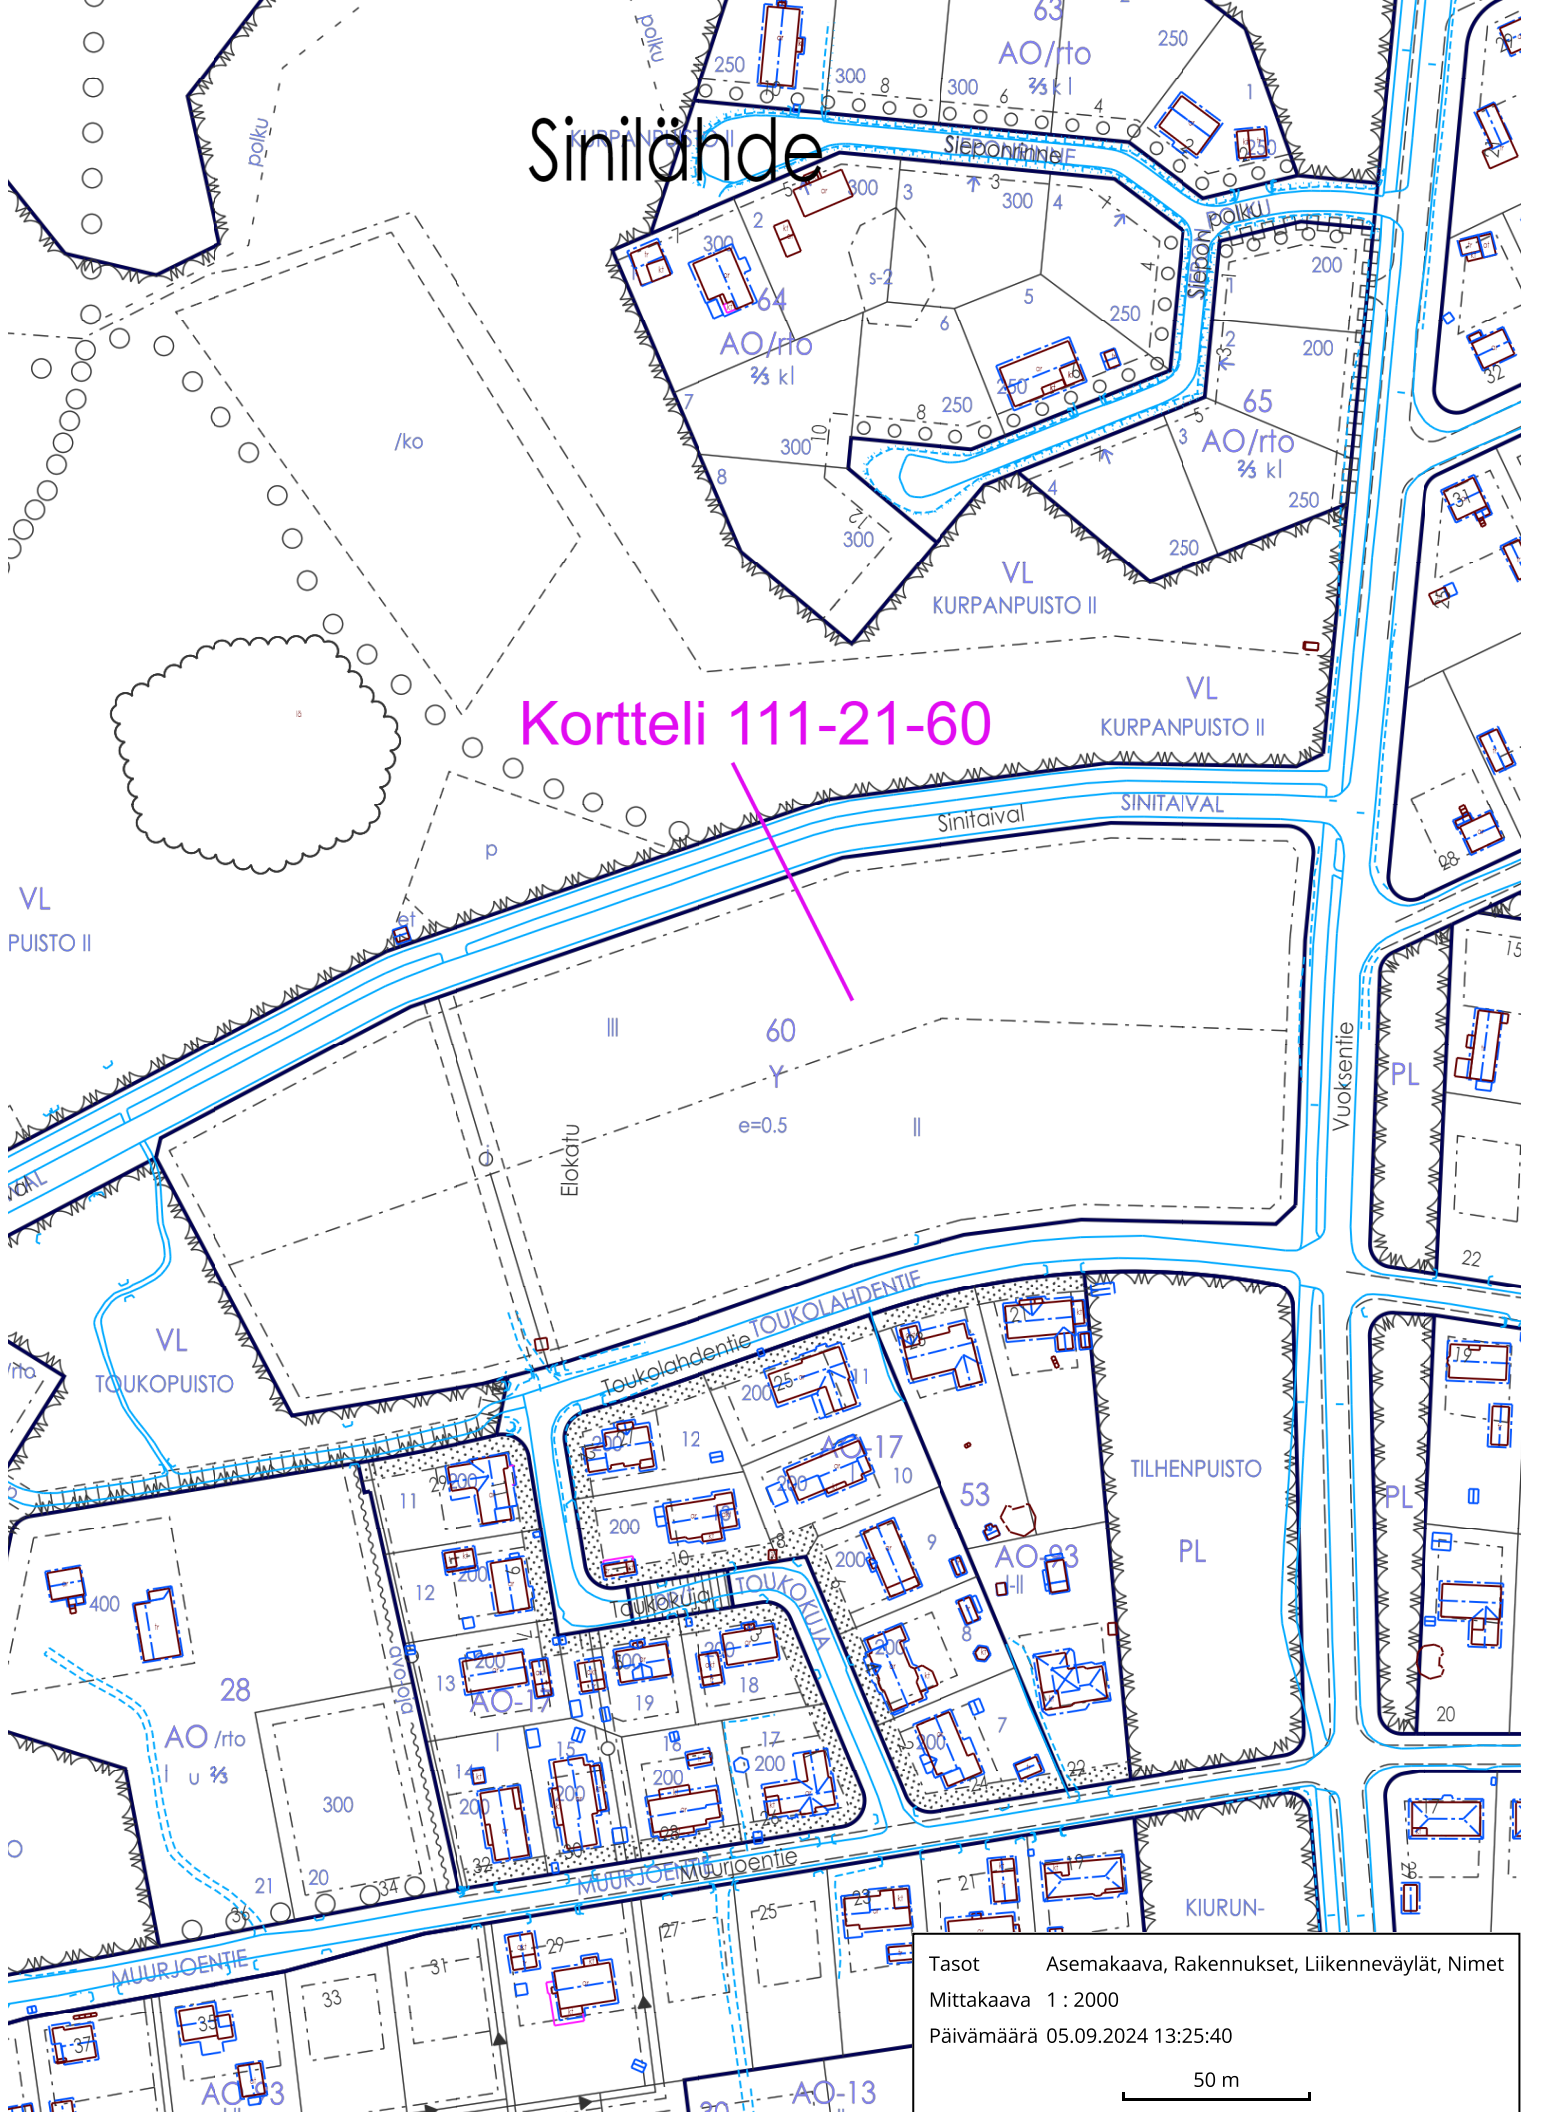

Tasot Asemakaava, Rakennukset, Liikenneväylät, Nimet
Mittakaava 1 : 2000
Päivämäärä 05.09.2024 13:25:40
50 m