


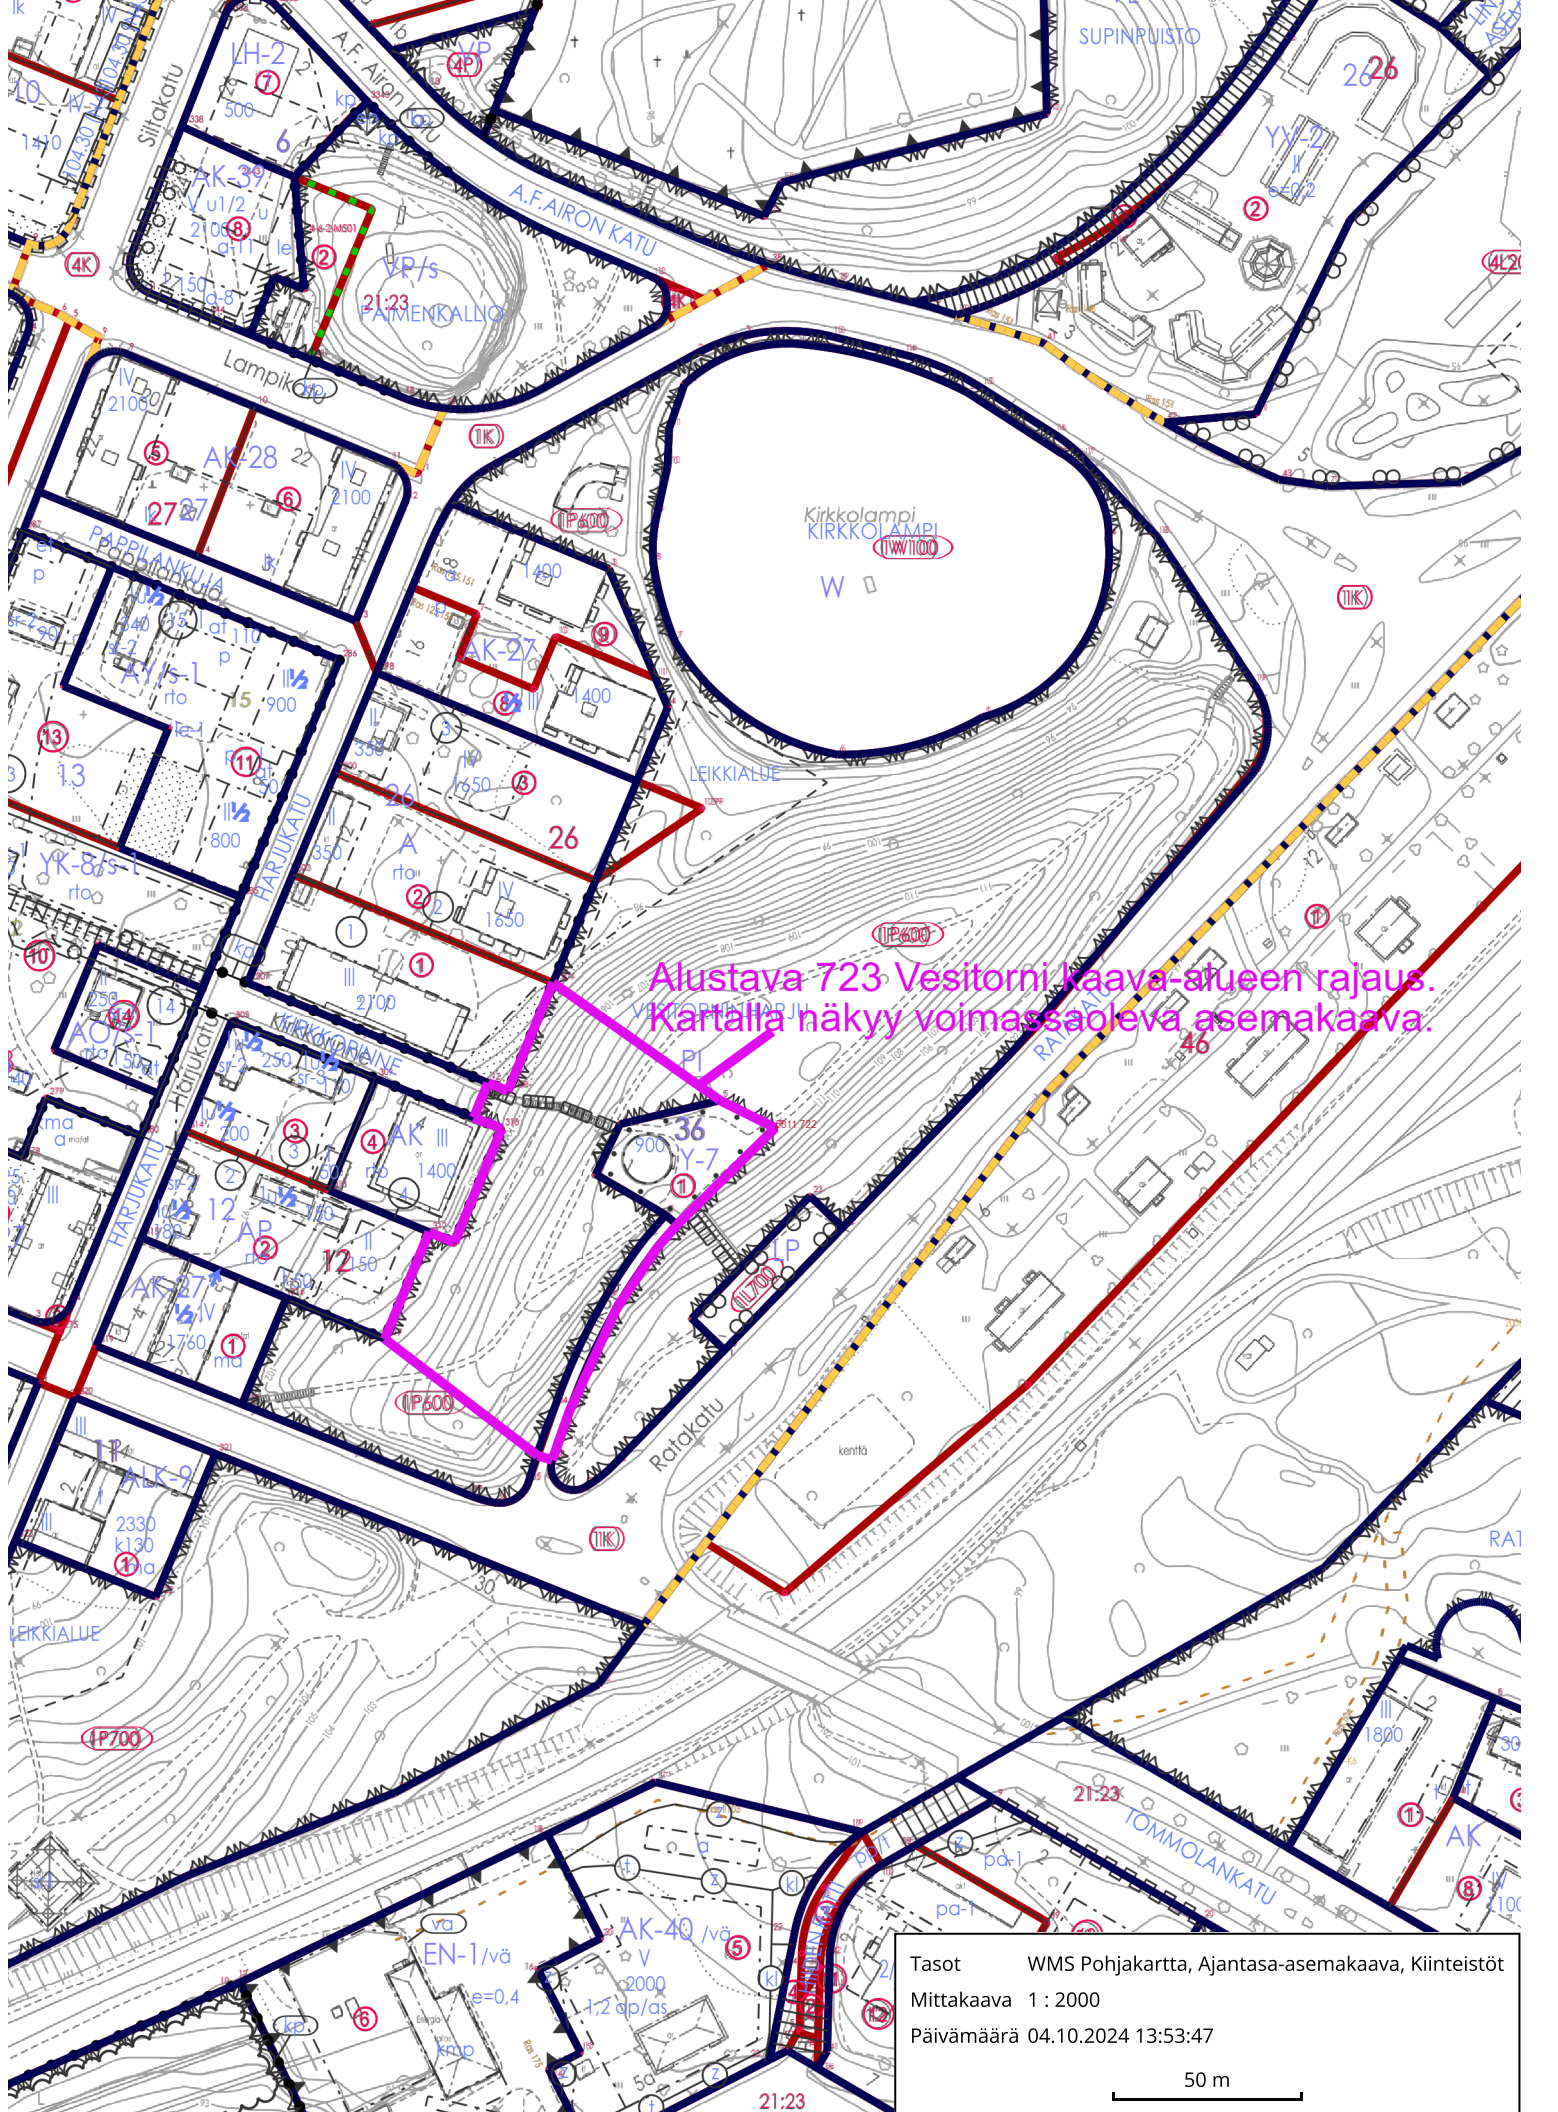

Alustava 723 Vesitorni kaava-alueen rajaus.
Kartalla näkyy voimassaoleva asemakaava.

Tasot WMS Pohjakartta, Ajantasa-asemakaava, Kiinteistöt
Mittakaava 1 : 2000
Päivämäärä 04.10.2024 13:53:47

50 m