


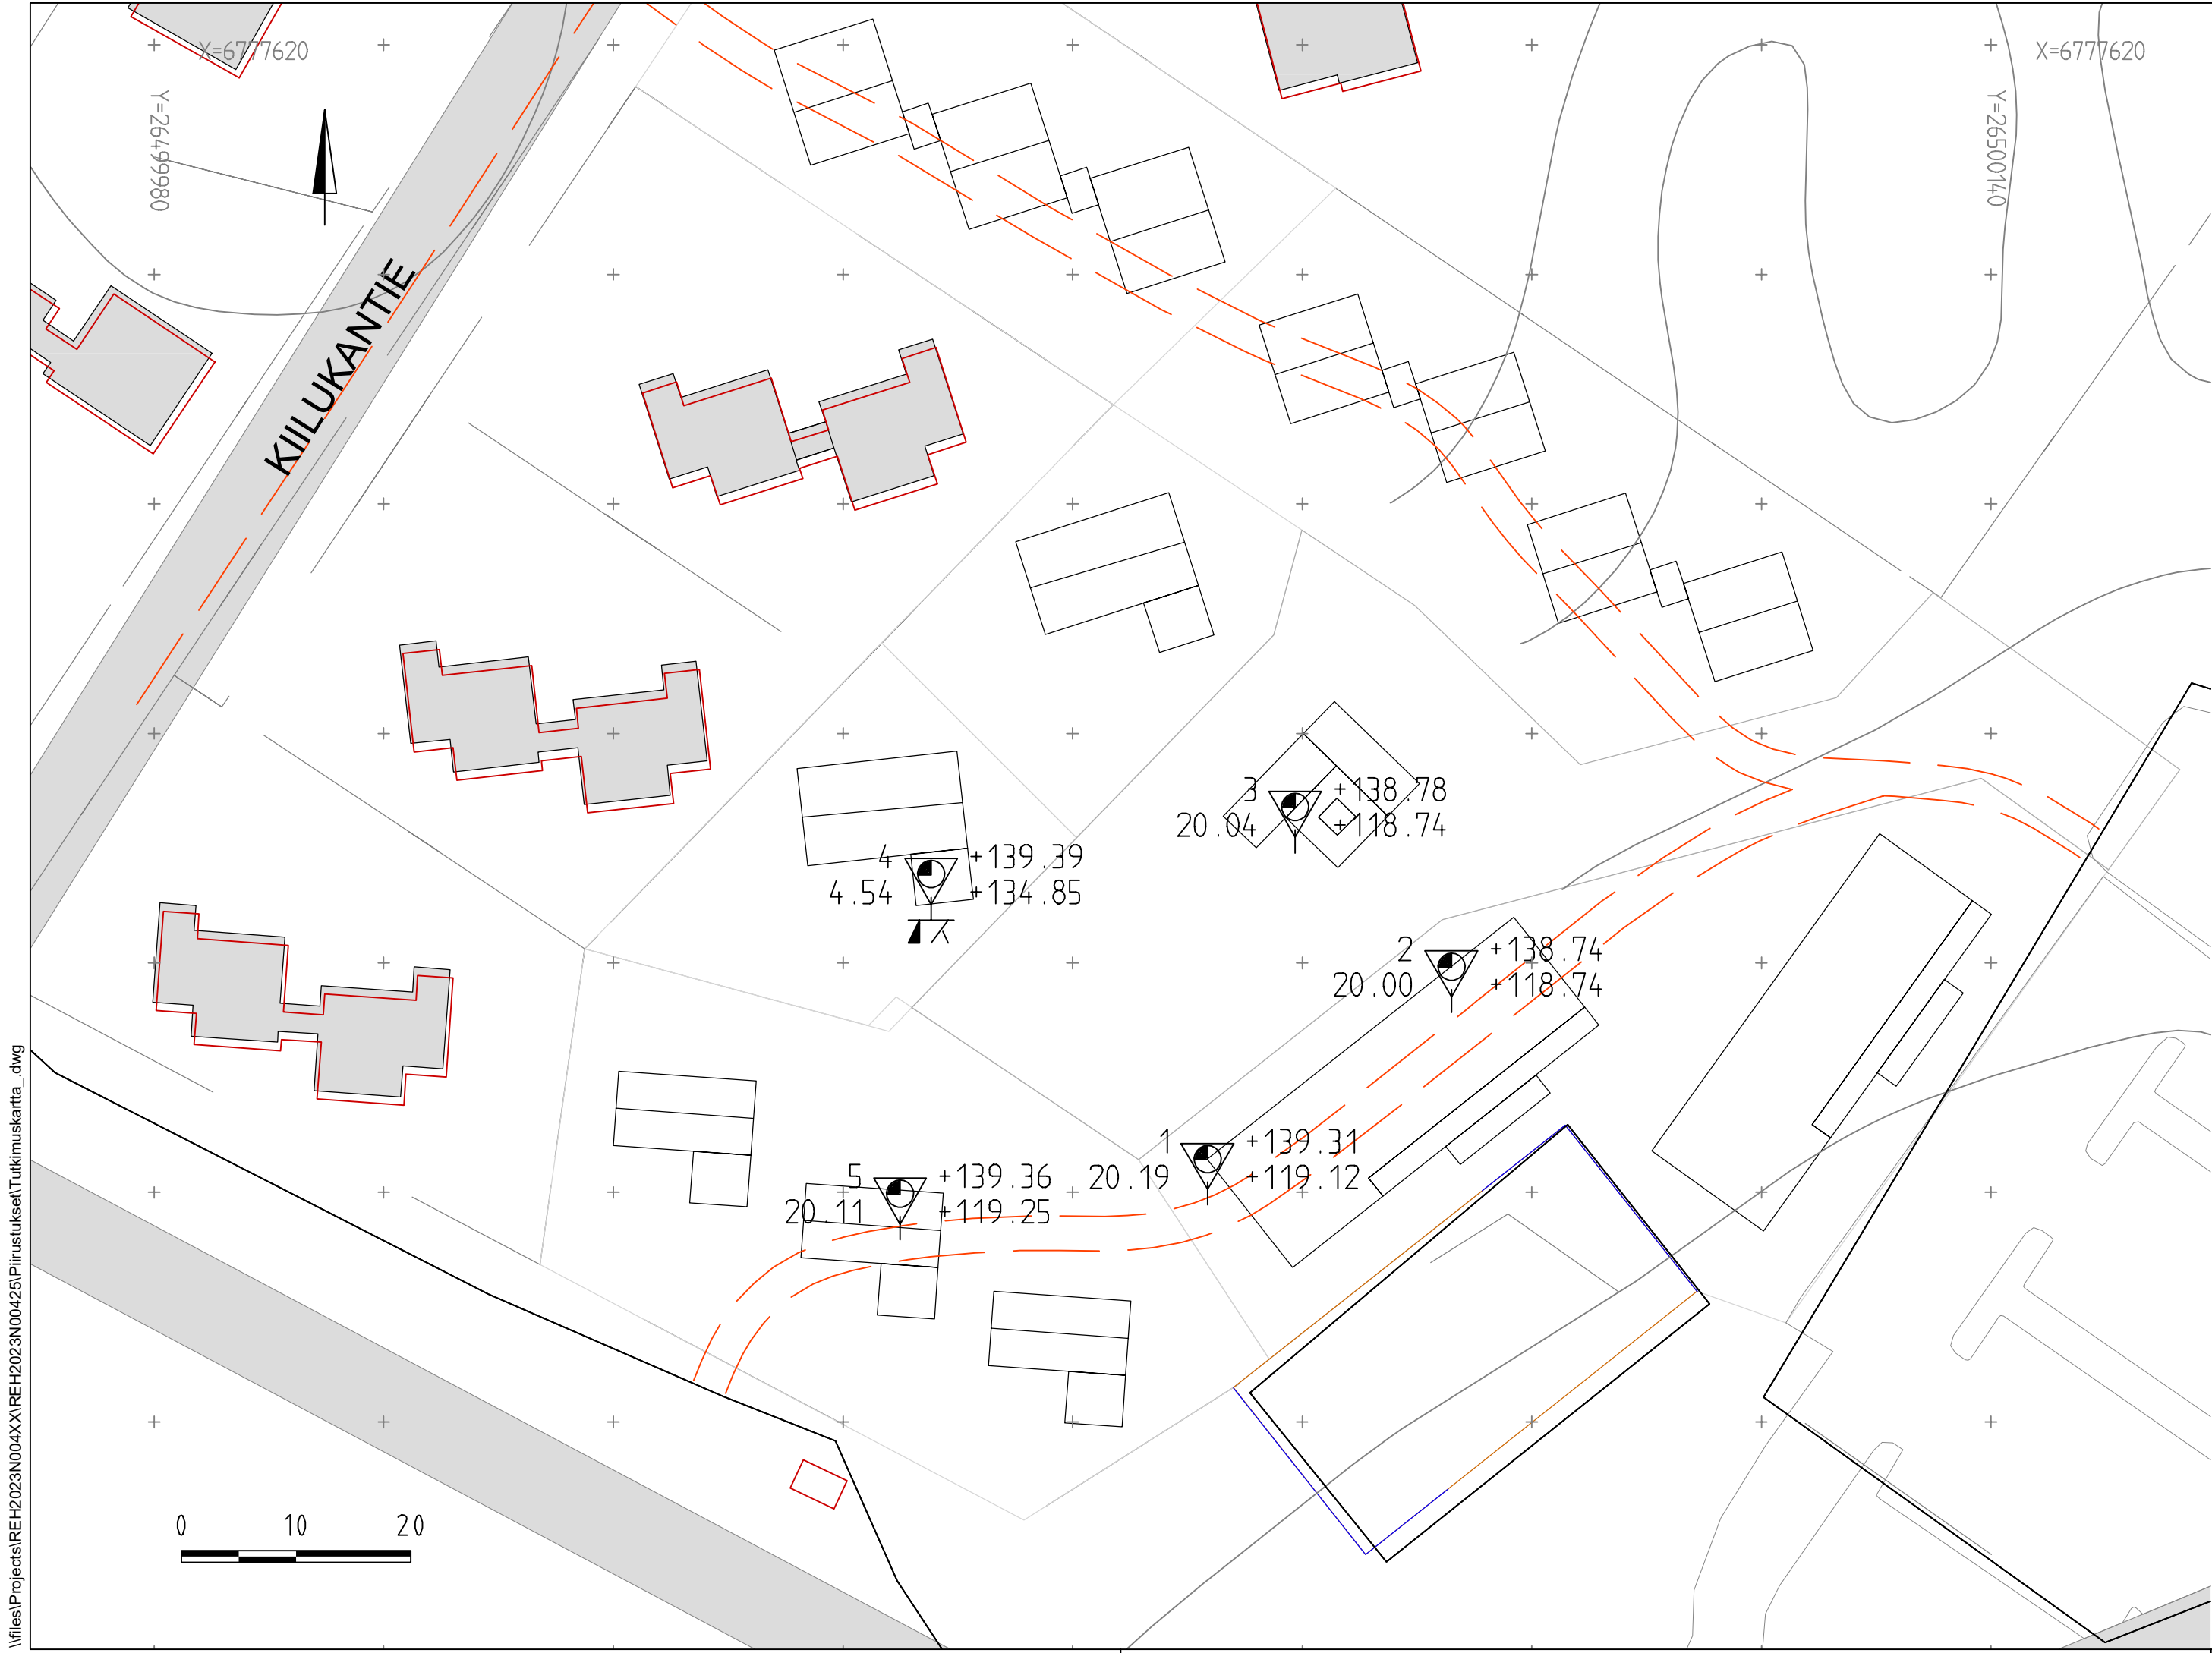

Tutkimusajankohta	Mittaus	8.2.2023
	Kairaus	8.2.2023
Työnjohtaja	Mittaus	TERO
	Kairaus	EKAA
Koordinaatisto		ETRS-GK26
Korkeusjärjestelmä		N2000
Käytetyt monikulmiopisteet		


K.osa/ Kylä Vierumäki	Korttel/ Tila	Tontti/ Rn:o	Viranomaisen merkintöjä		Rak.luvan nro
Rakennustoimenpide			Piiustuslaji Pohjarakennus		Juokseva nro
Rakennuskohteen nimi ja osoite MAXBUILD OY Cookentie			Piiustuksen sisältö Tutkimuskartta		Mittakaava 1:500
Heinola			Suunn. ala Työnro GEO 1510075580		Tiedosto
Ramboll Niemenkatu 73 15140 Lahti puh. 020 755 611			Piiustusno Piiustuksia 1		Muutos
Hyv.			Suunn. A. Hurme	Piirt. ASIR	Pvm 10.2.2023

I:\files\Projects\REH2023\N004\X\REH2023\N00425\Piiustukset\Tutkimuskartta_.dwg

9.2.2023


Työnumero	Työn nimi		Pisteen nro
0075580	VIERUMÄKI		2
Koordinaatisto	X	Y	Z
3880_ETRS89-GK26FIN	6777539.682	26500093.004	138.744
Korkeusjärjestelmä	Pohjaveden pinta	Kairauspvm.	Alkukairaus
N2000		8.2.2023	—
Kairaustapa		Päätymistapa	
HP - Purheijarikairaus		Määräsyvyys	
Kairaaaja		Kairauslaite	
EKAA			

Mittakaava 1:100

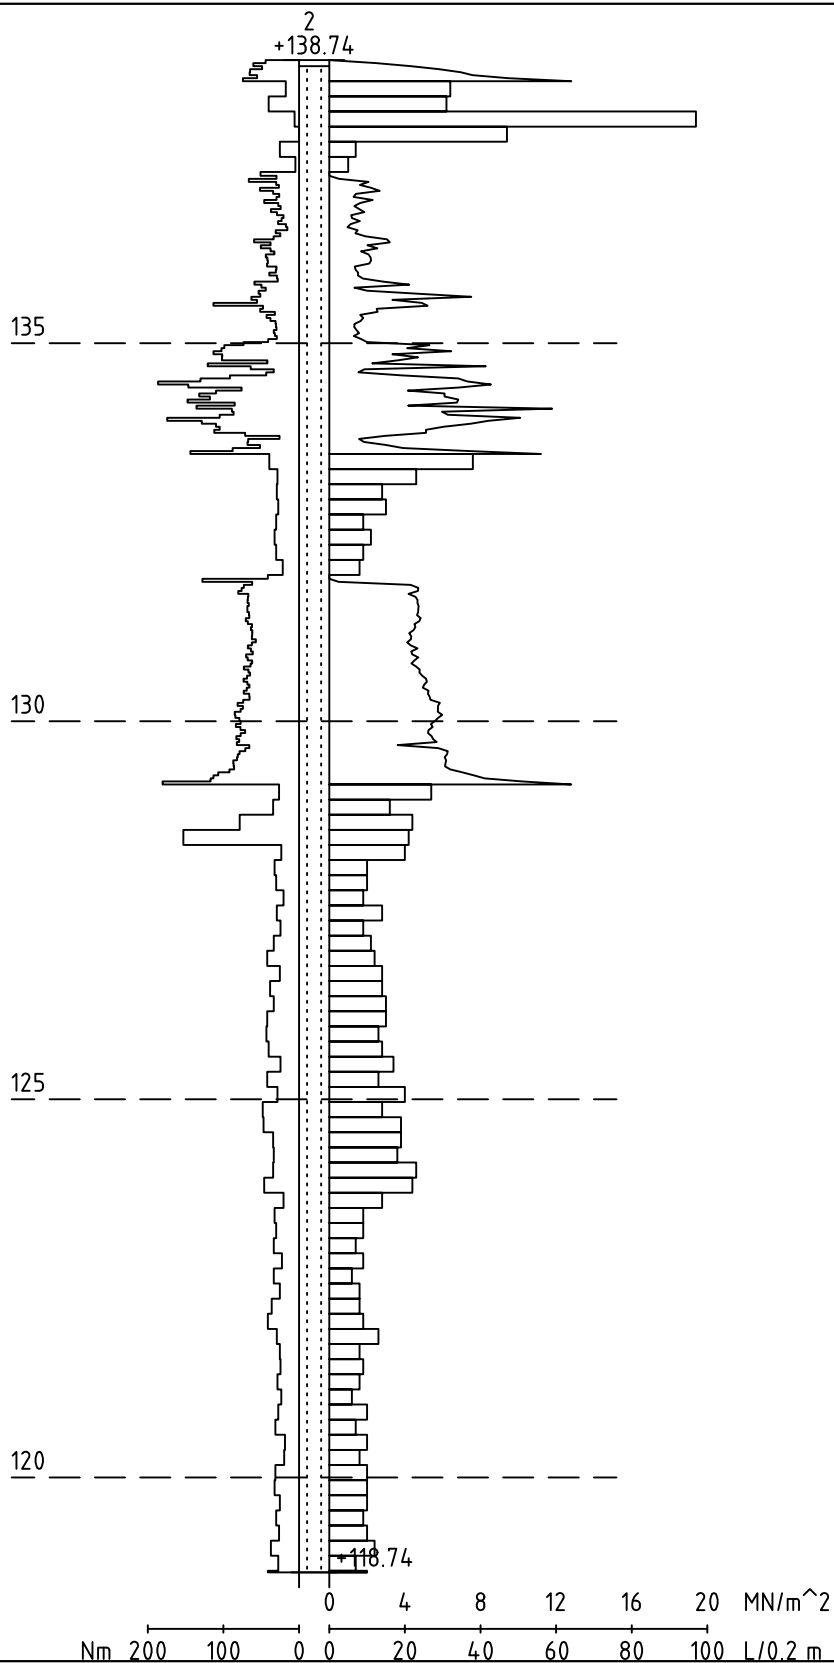


Työnumero	Työn nimi		Pisteen nro
0075580	VIERUMÄKI		1
Koordinaatisto	X	Y	Z
3880_ETRS89-GK26FIN	6777522.912	26500071.757	139.306
Korkeusjärjestelmä	Pohjaveden pinta	Kairauspvm.	Alkukairaus
N2000		8.2.2023	-
Kairaustapa		Päättymistapa	
HP - Purheijarikairaus		Määräsyvyys	
Kairaaaja		Kairauslaite	
EKAA			

Mittakaava 1:100

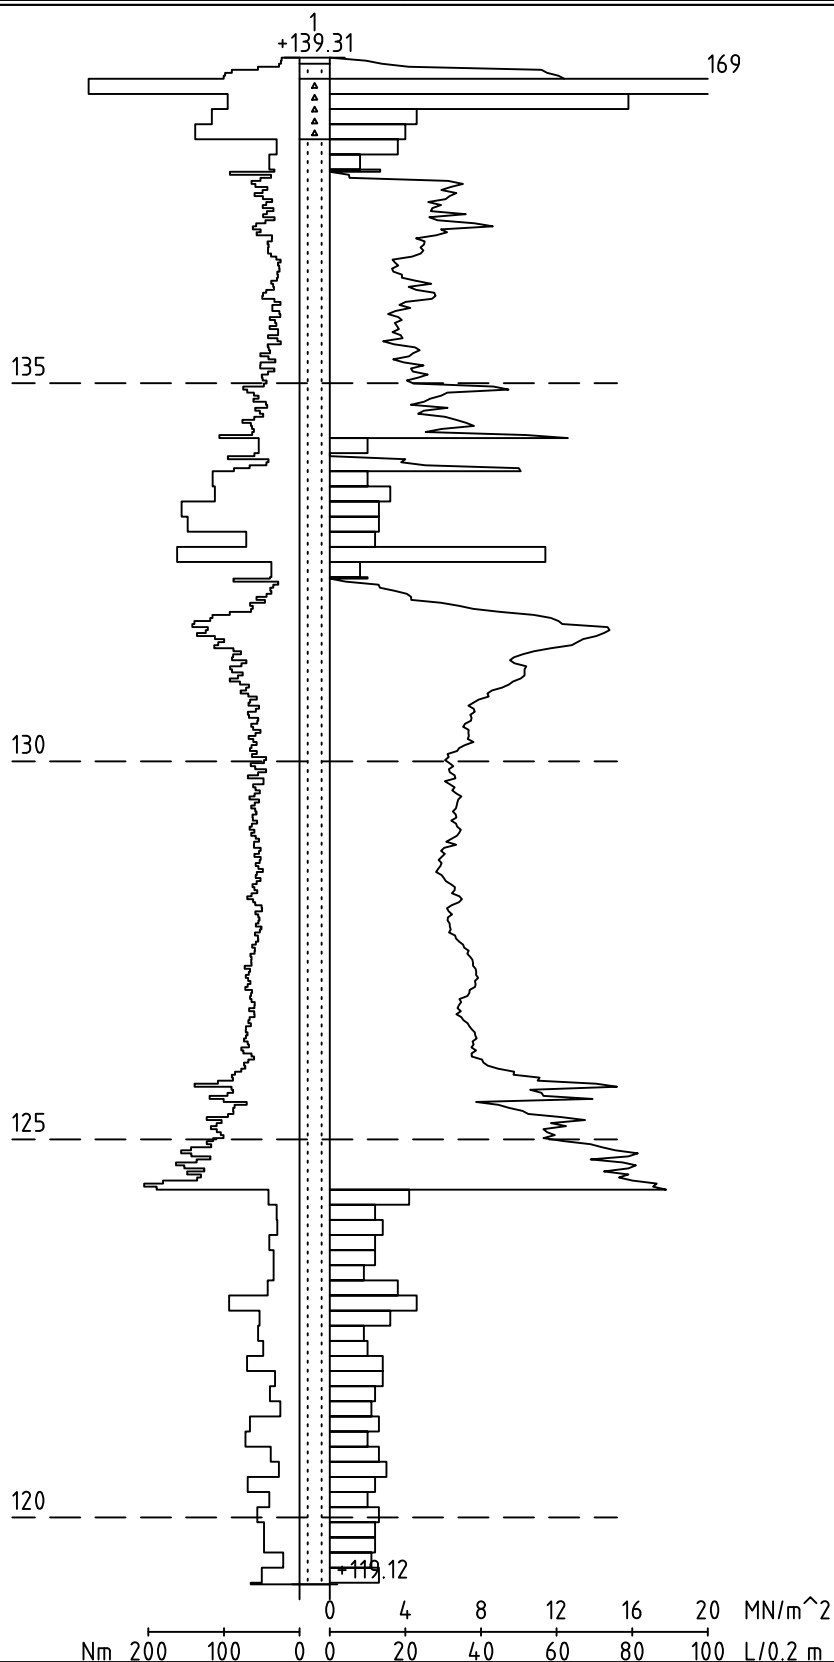


Työnumero	Työn nimi		Pisteen nro
0075580	VIERUMÄKI		5
Koordinaatisto	X	Y	Z
3880_ETRS89-GK26FIN	6777519.887	26500044.966	139.362
Korkeusjärjestelmä	Pohjaveden pinta	Kalrauspm.	Alkukalraus
N2000		8.2.2023	-
Kalraustapa		Päättymistapa	
HP - Purheijarikalraus		Määräsyvyys	
Kalraaja		Kalrauslaite	
EKAA			

Mittakaava 1:100

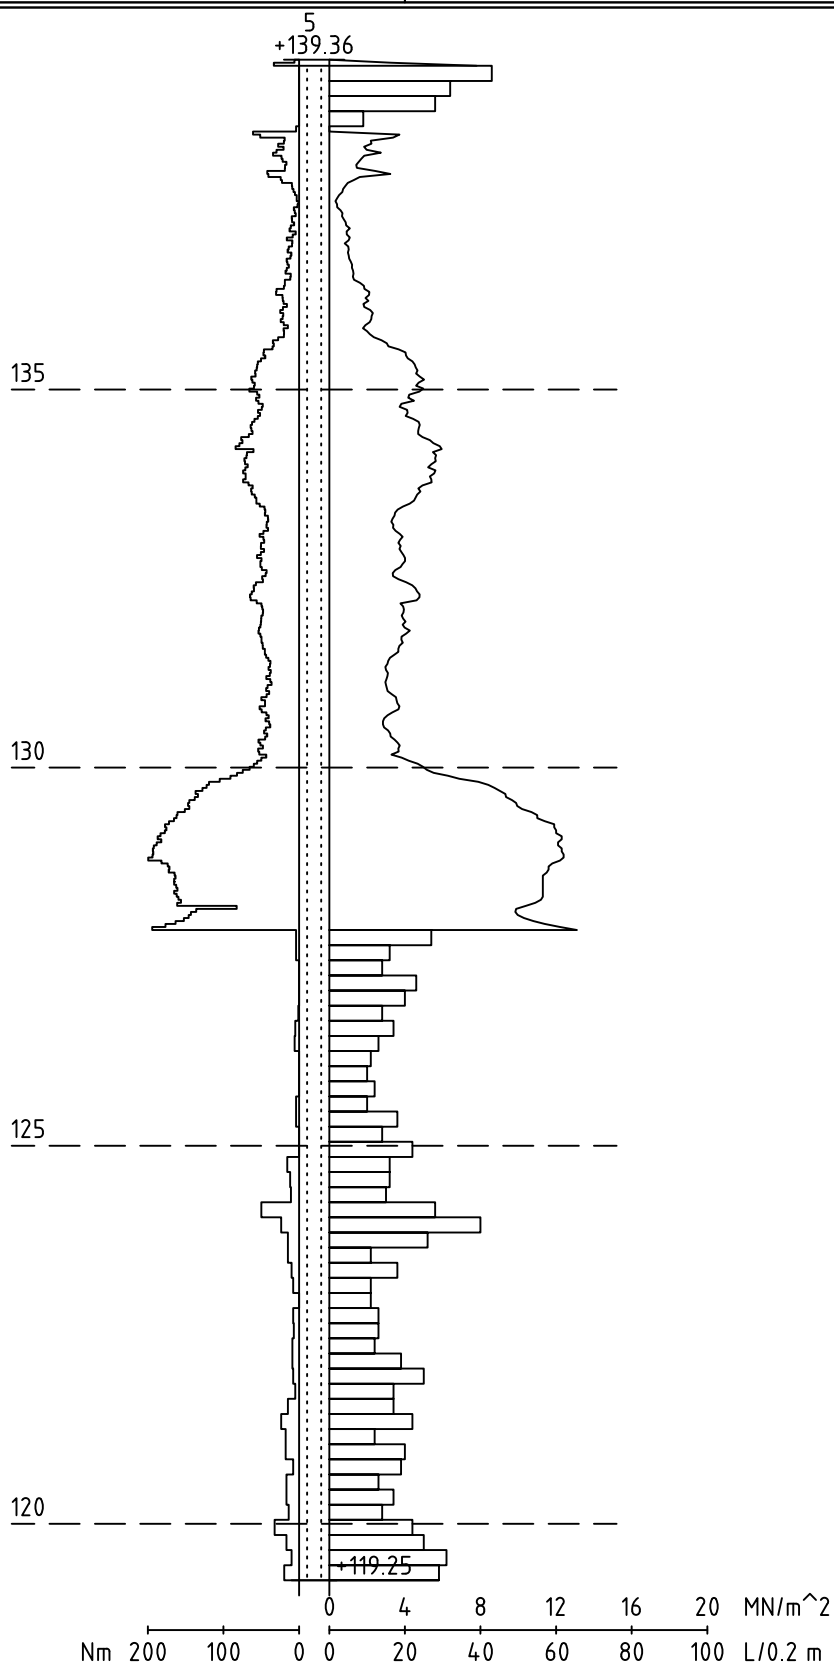

9.2.2023

Työnumero	Työn nimi		Pisteen nro
0075580	VIERUMÄKI		4
Koordinaatisto	X	Y	Z
3880_ETRS89-GK26FIN	6777547.733	26500047.683	139.392
Korkeusjärjestelmä	Pohjaveden pinta	Kairauspvm.	Alkukairaus
N2000		8.2.2023	-
Kairaustapa		Päättymistapa	
HP - Purheijarikairaus		Kivi, lohkare tai kallio	
Kairaaaja		Kairauslaite	
EKAA			

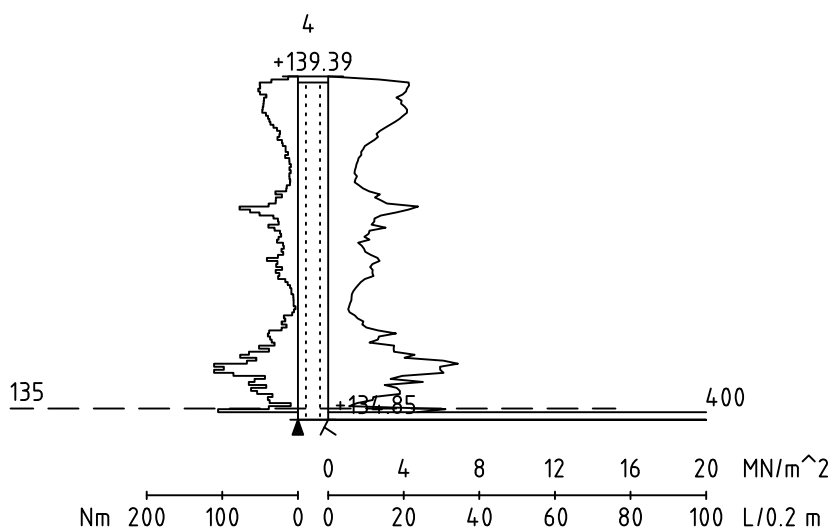

Mittakaava 1:100

9.2.2023

Työnumero	Työn nimi		Pisteen nro
0075580	VIERUMÄKI		1
Koordinaatisto	X	Y	Z
3880_ETRS89-GK26FIN	6777522.910	26500071.260	139.306
Korkeusjärjestelmä	Pohjaveden pinta	Kairauspm.	Alkukairaus
N2000		8.2.2023	-
Kairaustapa		Päättymistapa	
HP - Purheijarikairaus		Määräsyvyys	
Kairaaaja		Kairaustaitte	
EKAA			

Mittakaava 1:100

