


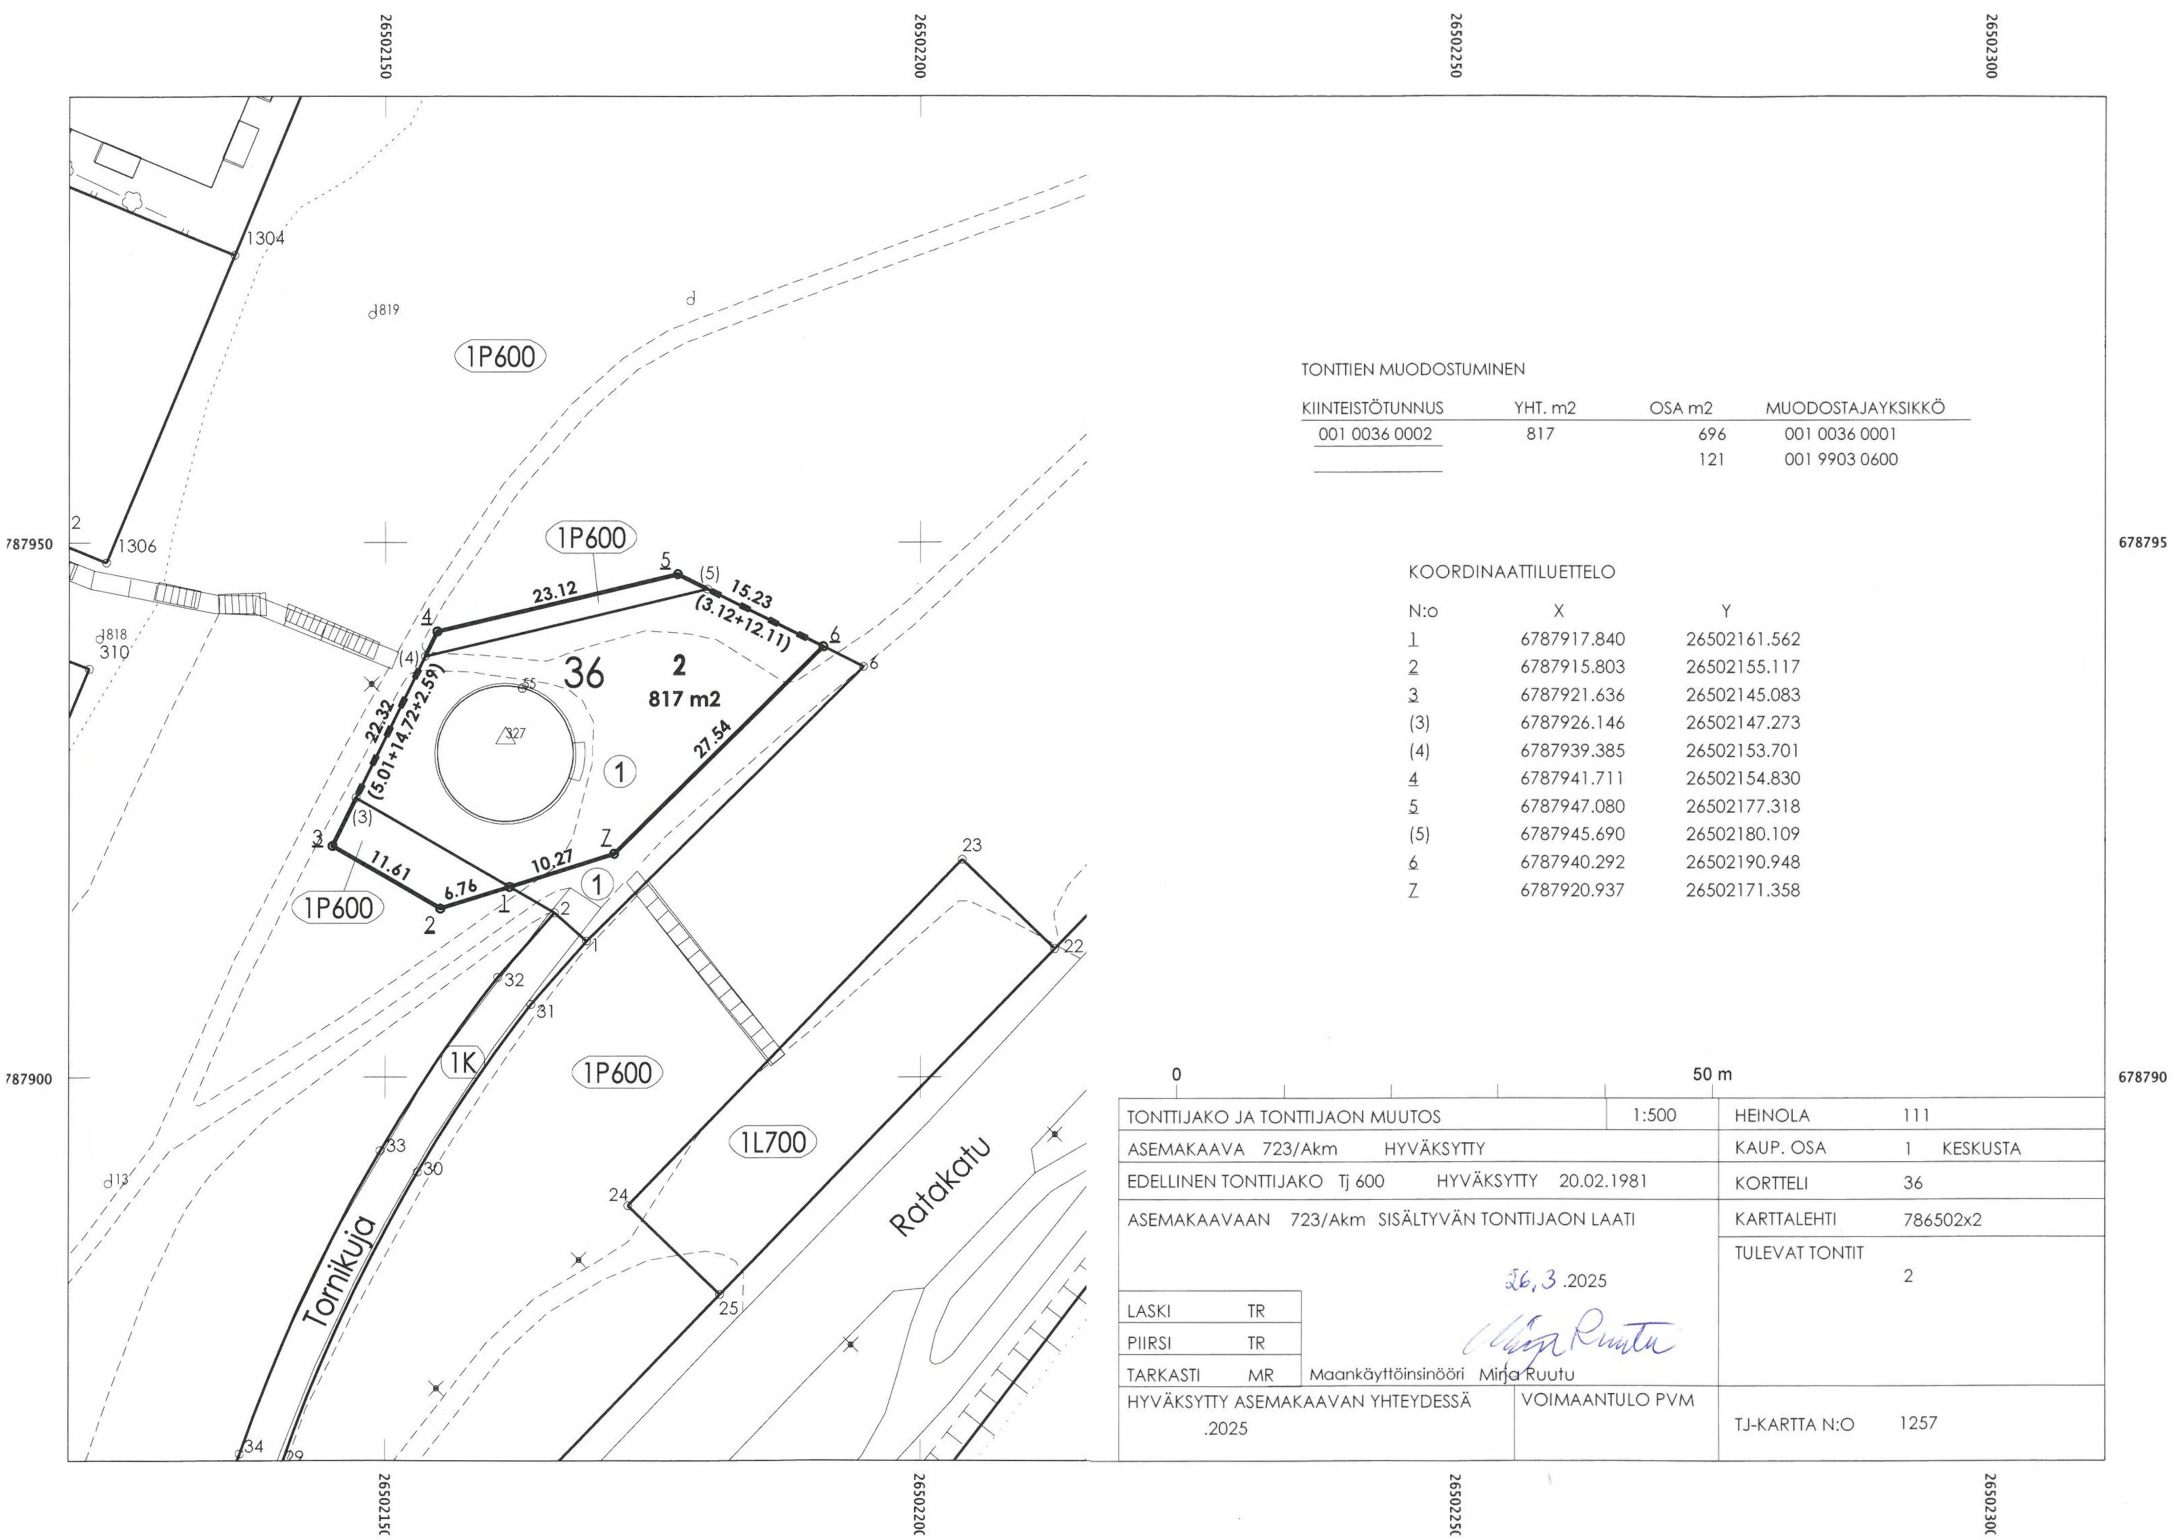

TONTTIEN MUODOSTUMINEN

KIINTEISTÖTUNNUS	YHT. m2	OSA m2	MUODOSTAJAYKSIKKÖ
001 0036 0002	817	696	001 0036 0001
		121	001 9903 0600

KOORDINAATTILUETTELO

N:o	X	Y
1	6787917.840	26502161.562
2	6787915.803	26502155.117
3	6787921.636	26502145.083
(3)	6787926.146	26502147.273
(4)	6787939.385	26502153.701
4	6787941.711	26502154.830
5	6787947.080	26502177.318
(5)	6787945.690	26502180.109
6	6787940.292	26502190.948
Z	6787920.937	26502171.358

0		50 m	
TONTTIJAKO JA TONTTIJAON MUUTOS		1:500	HEINOLA 111
ASEMAKAAVA 723/Akm HYVÄKSYTTY			KAUP. OSA 1 KESKUSTA
EDELLINEN TONTTIJAKO Tj 600 HYVÄKSYTTY 20.02.1981			KORTTELI 36
ASEMAKAAVAAN 723/Akm SISÄLTYYN TONTTIJAON LAATI			KARTALEHTI 786502x2
			TULEVAT TONTIT 2
LASKI	TR	26.3.2025	
PIIRSI	TR		
TARKASTI	MR		
HYVÄKSYTTY ASEMAKAAVAN YHTEYDESSÄ .2025		Maankäyttöinsinööri Mira Ruutu	VOIMAANTULO PVM
			TJ-KARTTA N:O 1257