



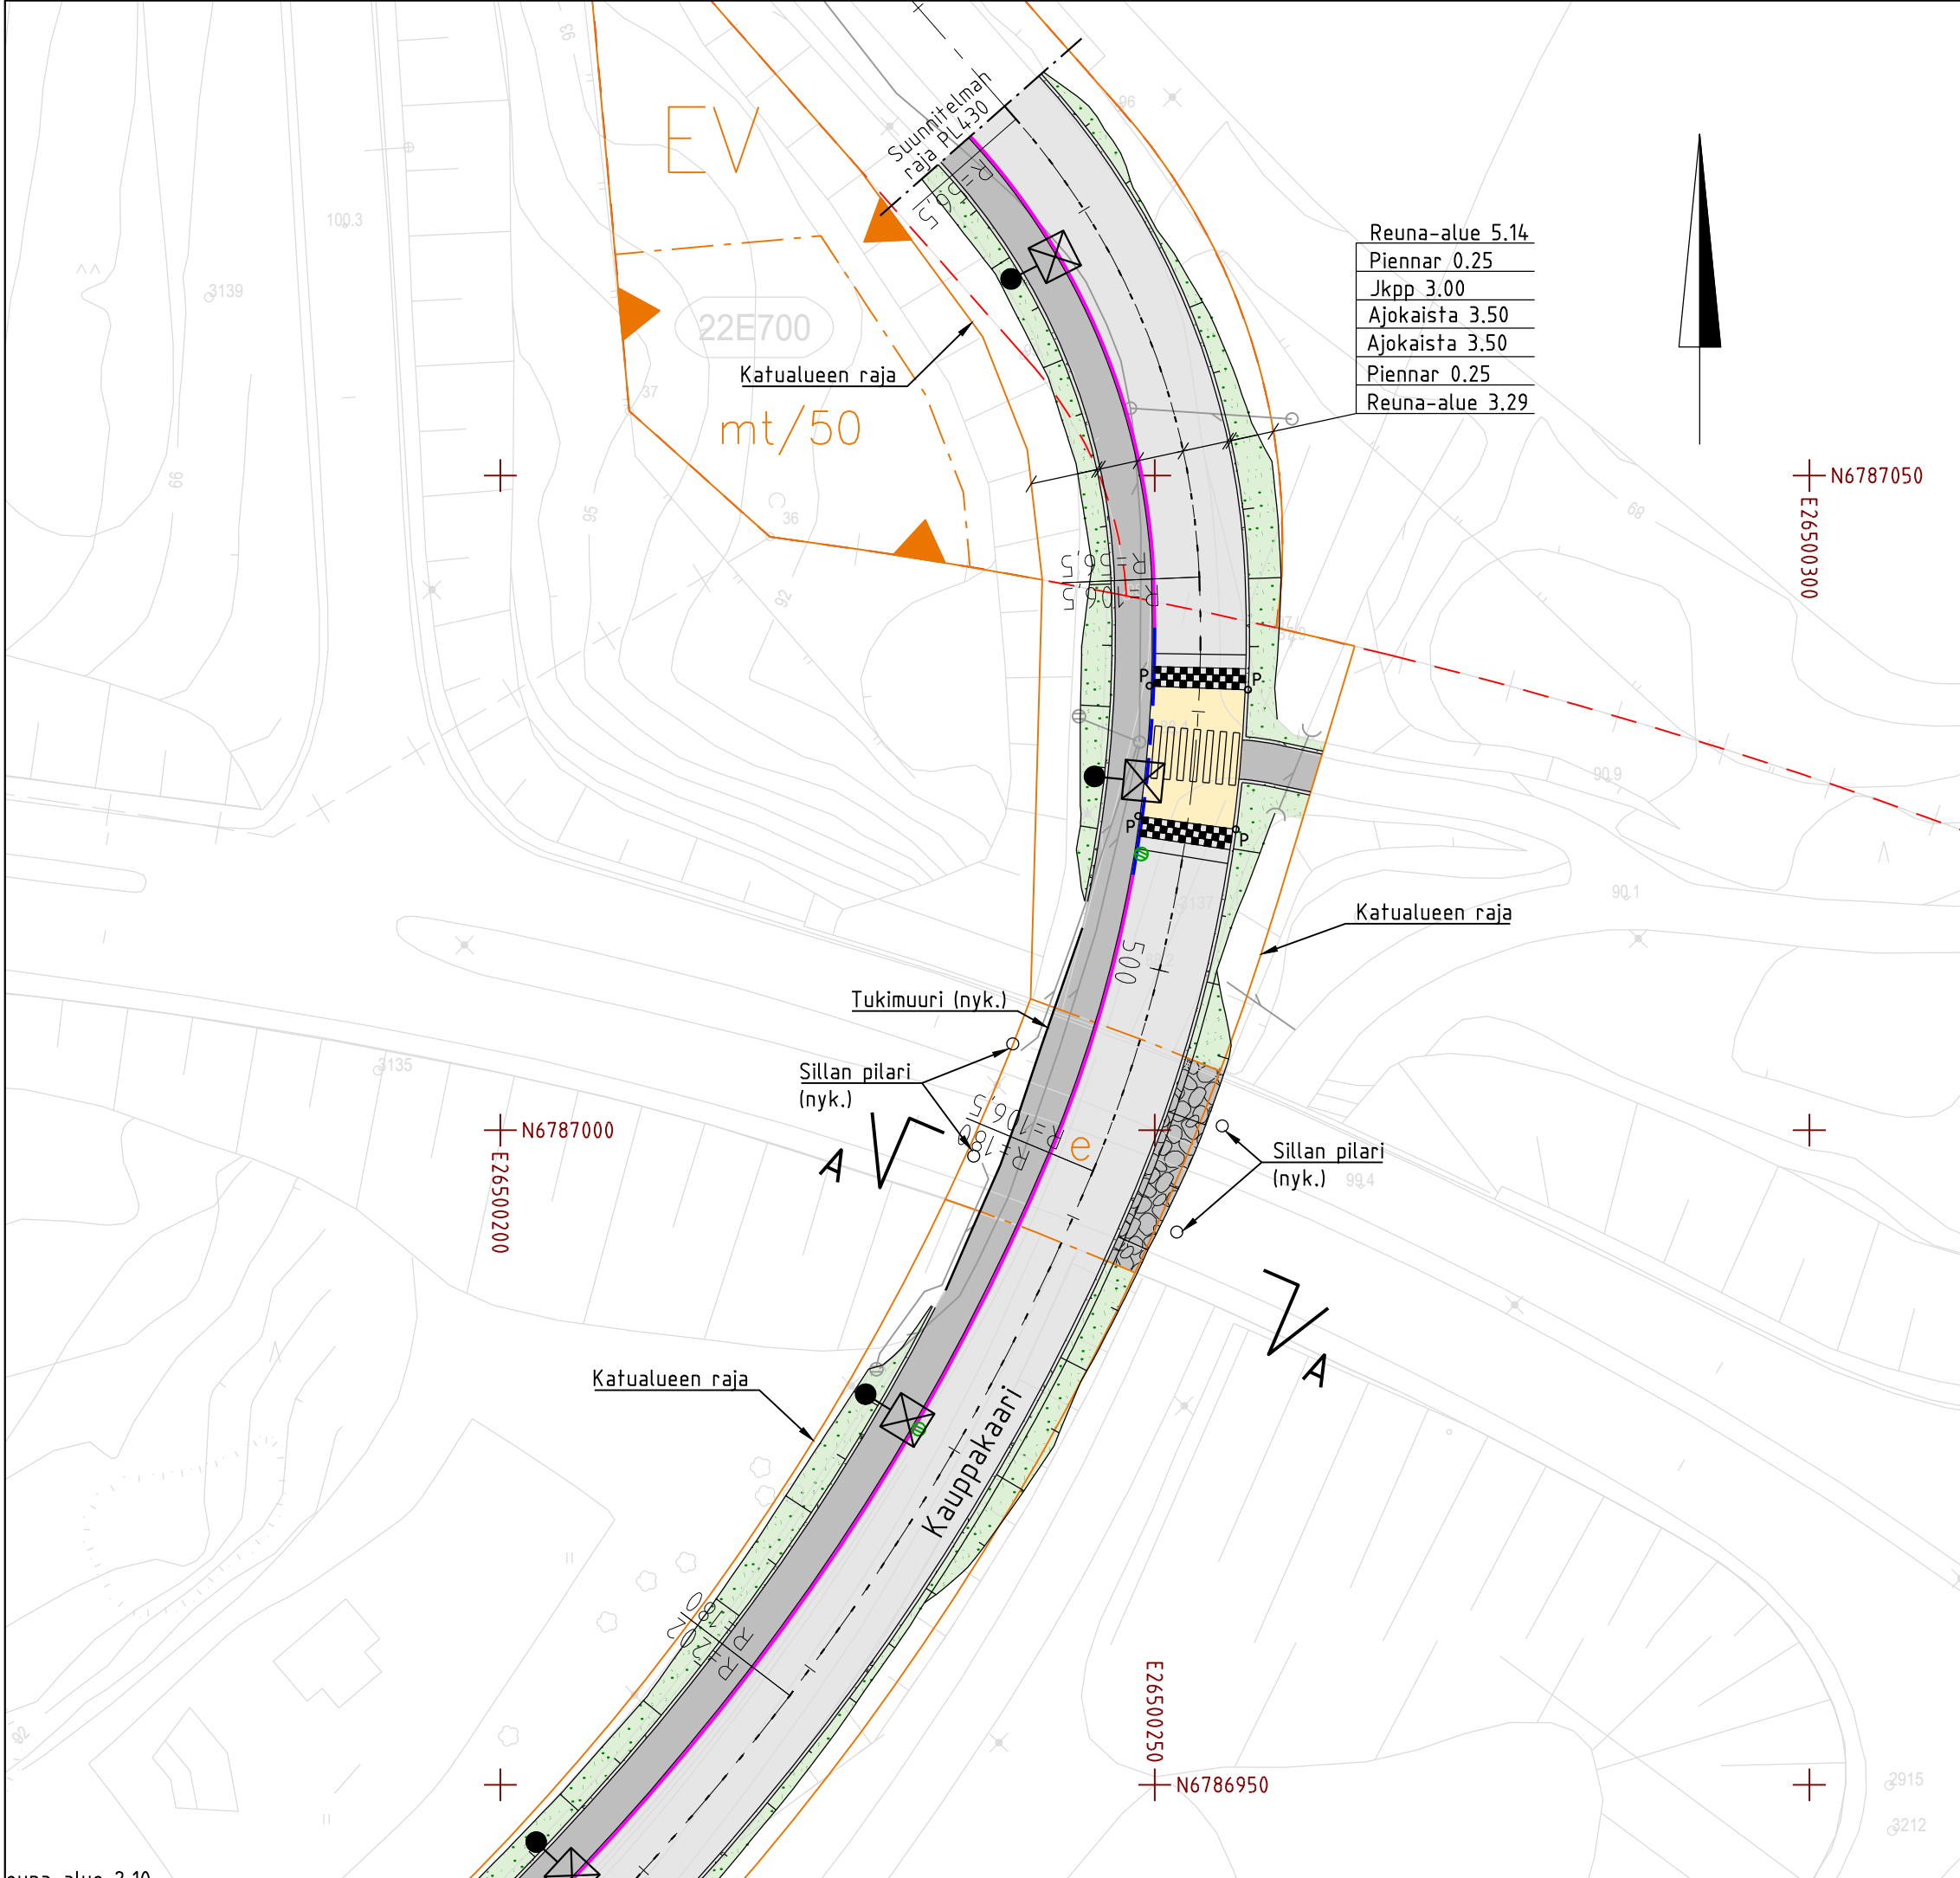

Merkintöjen selitykset

- Ajorata/jkpp, asfalttia
- Piennar, sora
- Kenttäkiveys
- Korotettu alue, h=10cm
- Nurmetus
- Reunatuki, luonnonkivi, harmaa (h=12cm)
- Reunatuki, madallettu, luonnonkivi, harmaa (h=2cm)
- Reunatuki, betoni, harmaa (h=12cm)
- Rumpu
- Hv-kaivo, ritiläkansi, uusi
- Hv-kaivo, ritiläkansi, nykyinen
- Ympyräviiste, L=2.5m, asfaltti
- Teräspollari
- Valaisin, uusi
- Valaisin, nykyinen

Asemakaavan muutosalue esitetty oranssilla. Punaisella katkoviivalla esitetyt kiinteistörajat ovat ennen asemakaavan muutosta.

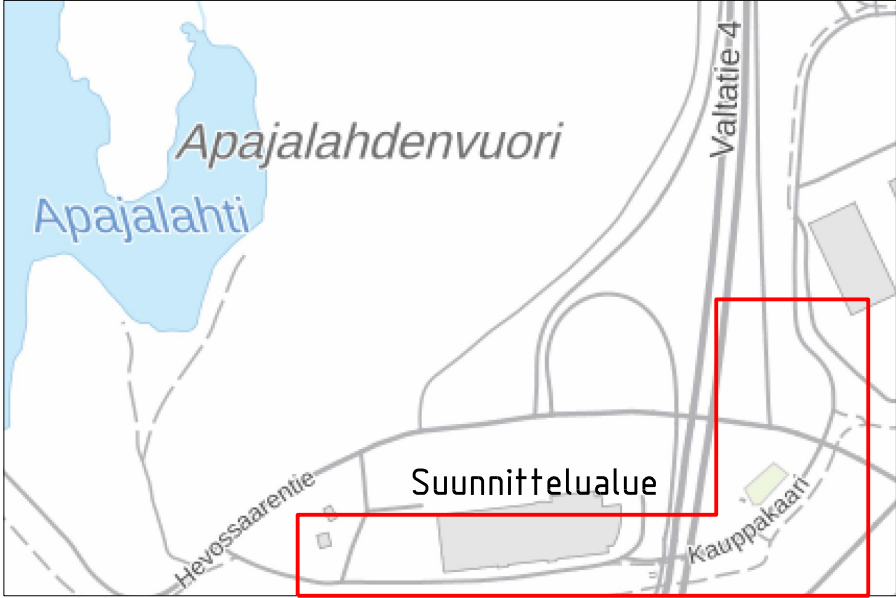

KAUPPAKAARI
Asemapiirustus, Kauppakaari PL 430-580

Katusuunnitelma

Tilaaajan logo 	NRO 101 MK 1:500	TASOKOORDINAATISTO ETRS-GK26	
		KORKEUSJÄRJESTELMÄ N2000	
		HYV.	25.2.2025 Ari Matteenen
		TARK.	
Konsultin logo  WSP Finland Oy	WSP Kelloportinkatu 1D 33100 Tampere	PROJ.	
		HYV.	25.2.2025 V. Brotherus
		TARK.	R. Kolu
		LAAT.	M. Kumari