


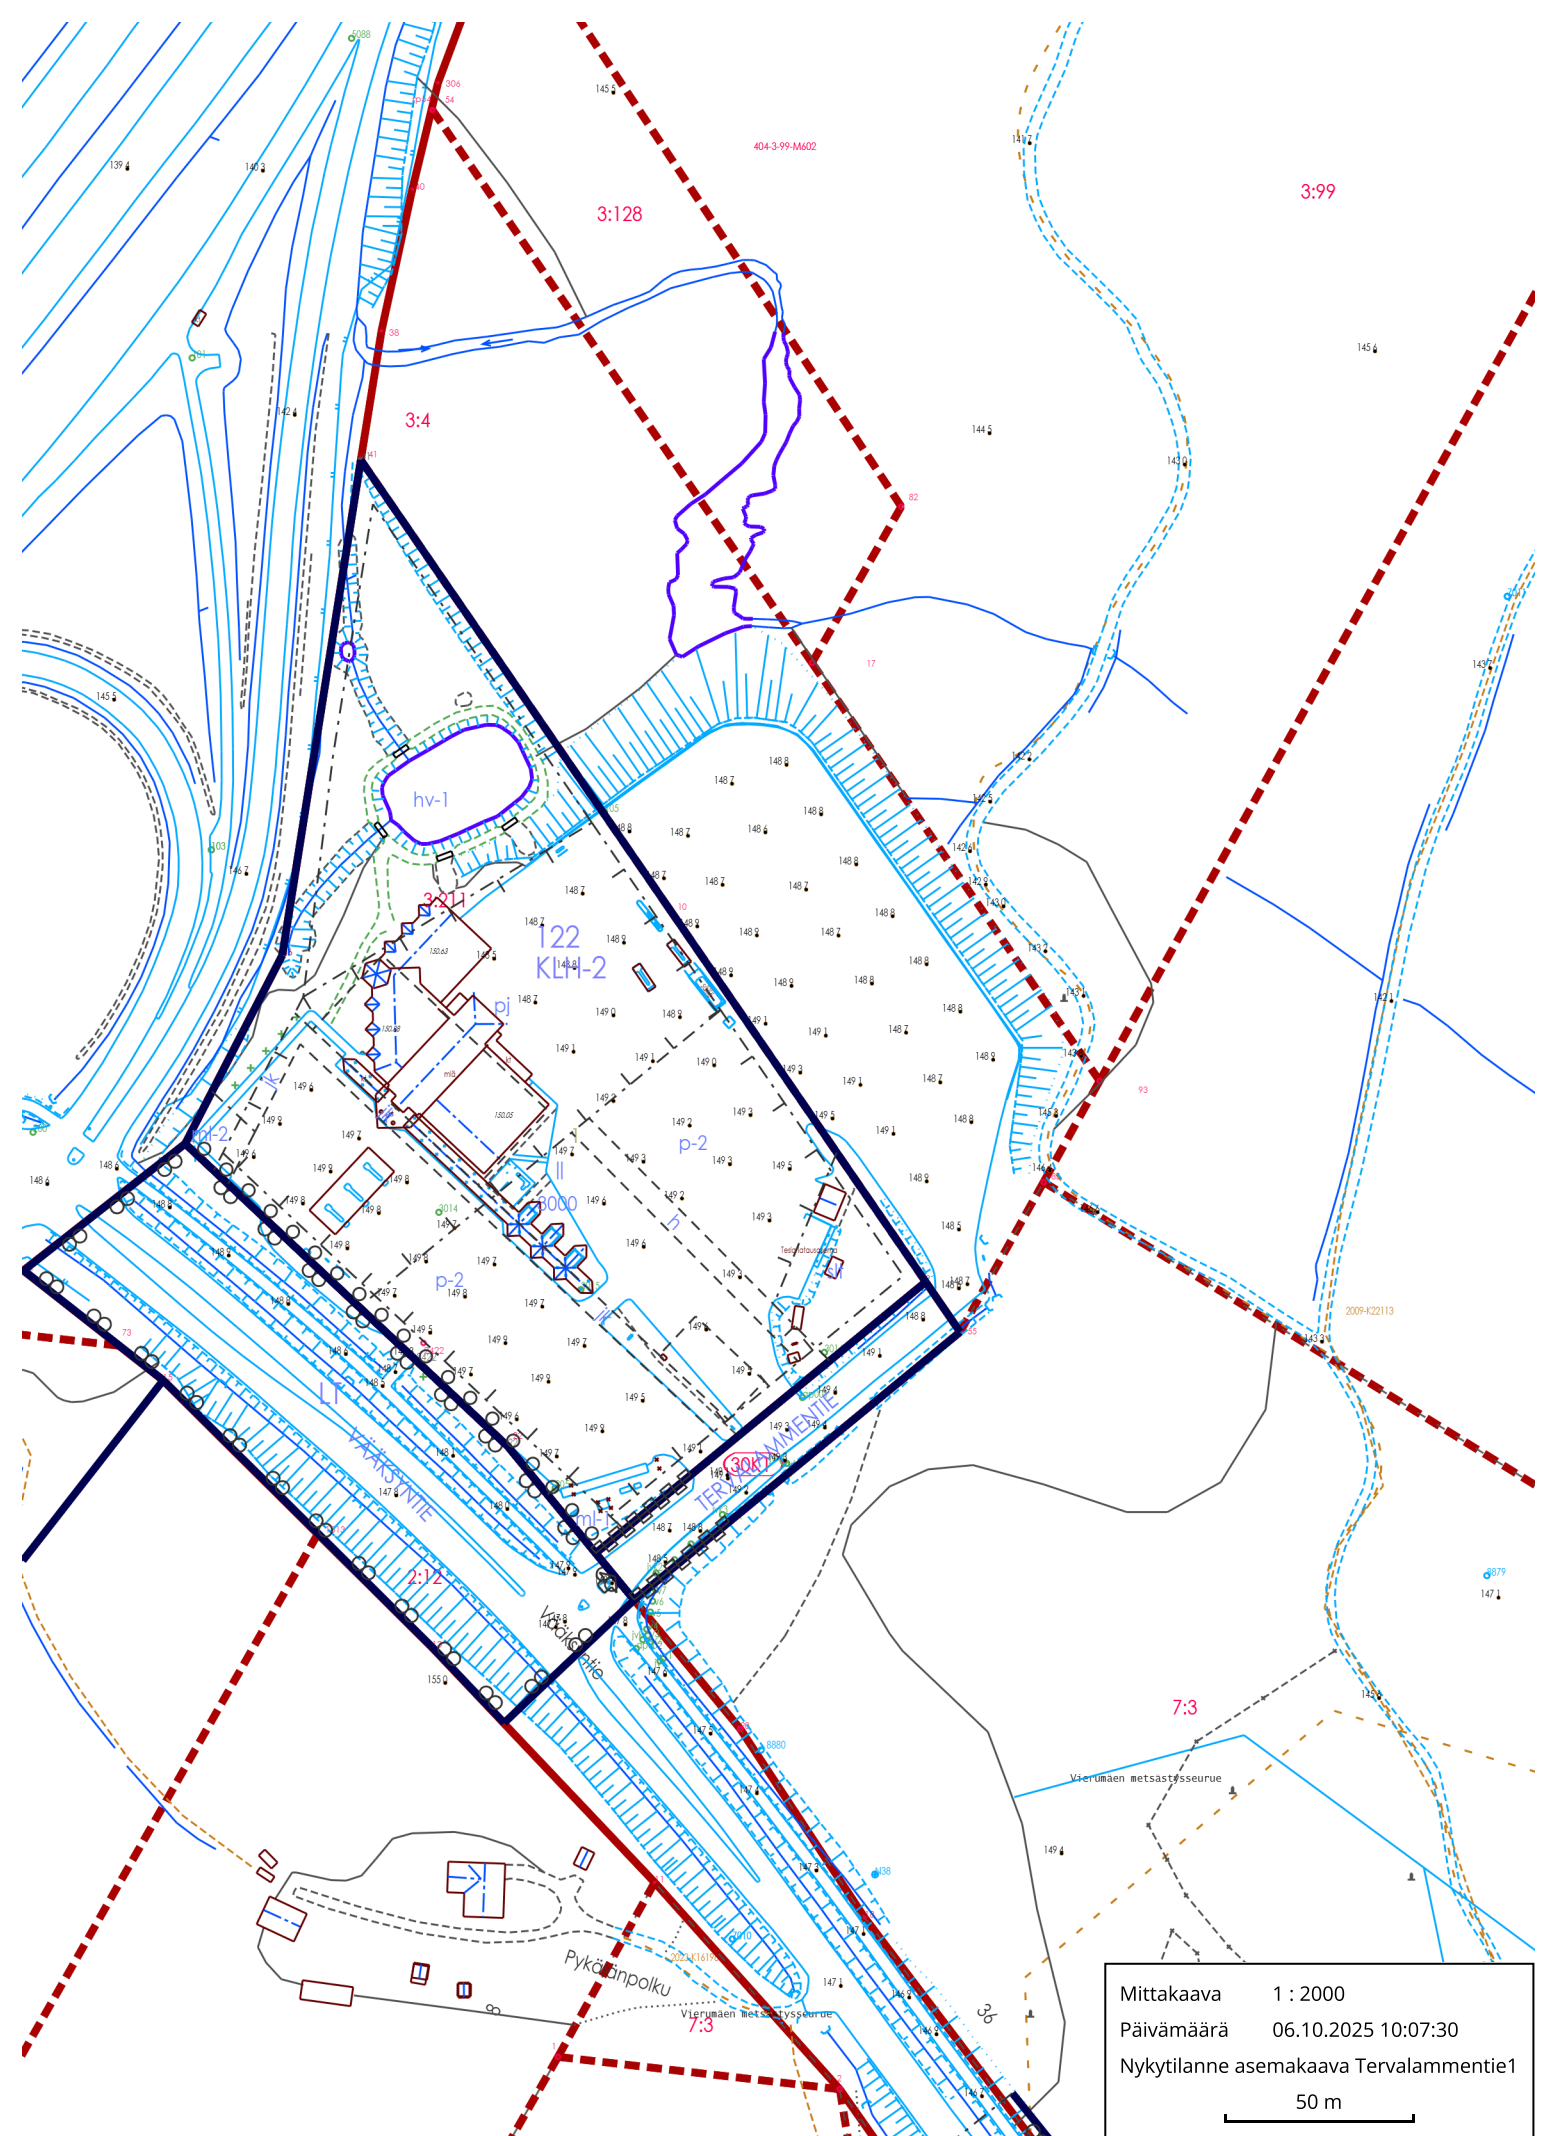

Mittakaava 1 : 2000
Päivämäärä 06.10.2025 10:07:30
Nykytilanne asemakaava Tervalammentie1
50 m