


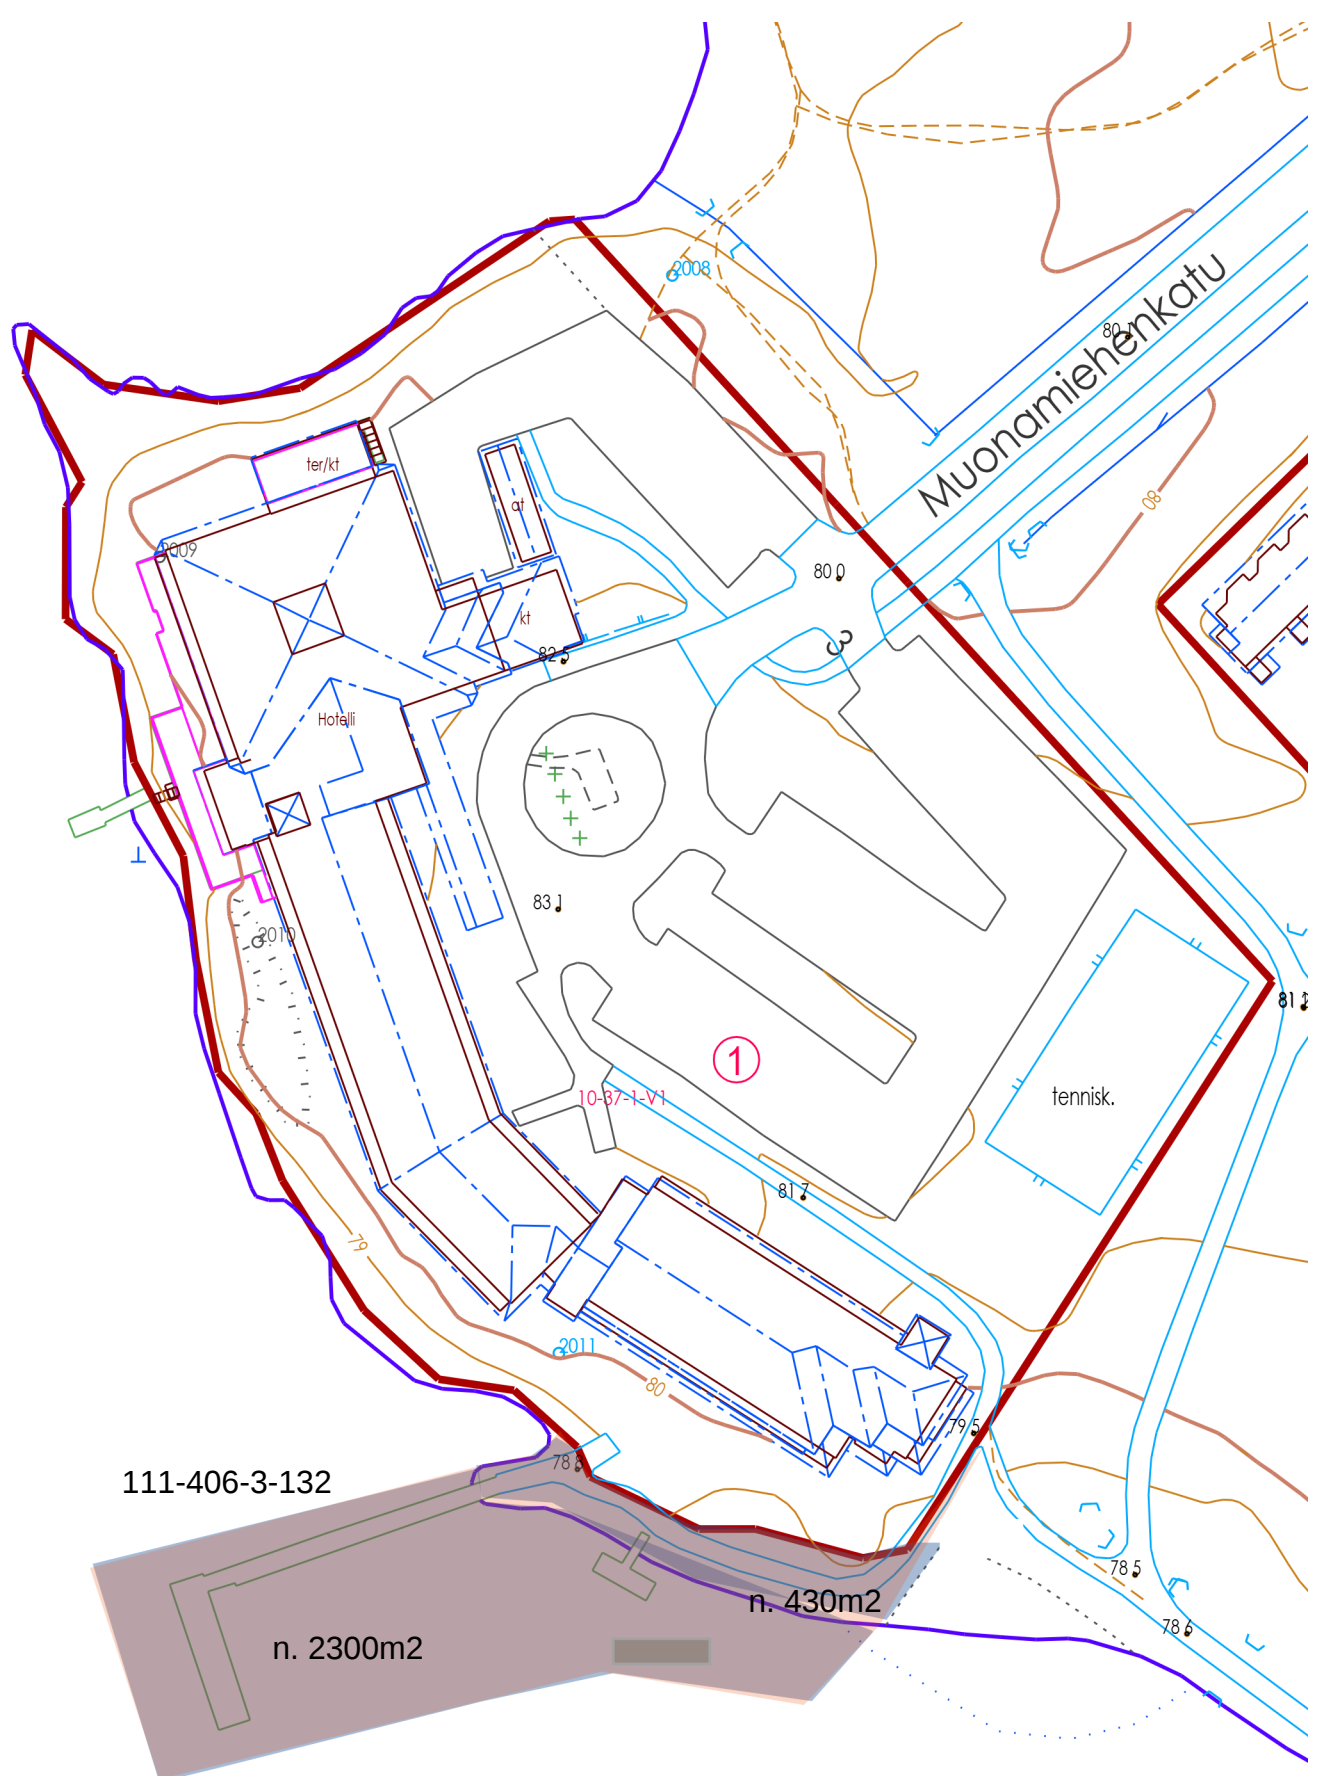

Mittakaava

1 : 1000

Päivämäärä

06.02.2026 11:33:26

Kumpelin rannan lisäalue n. 2730m², josta n. 430m² maata ja noin 2300m² vettä

30 m