


5.5.2026

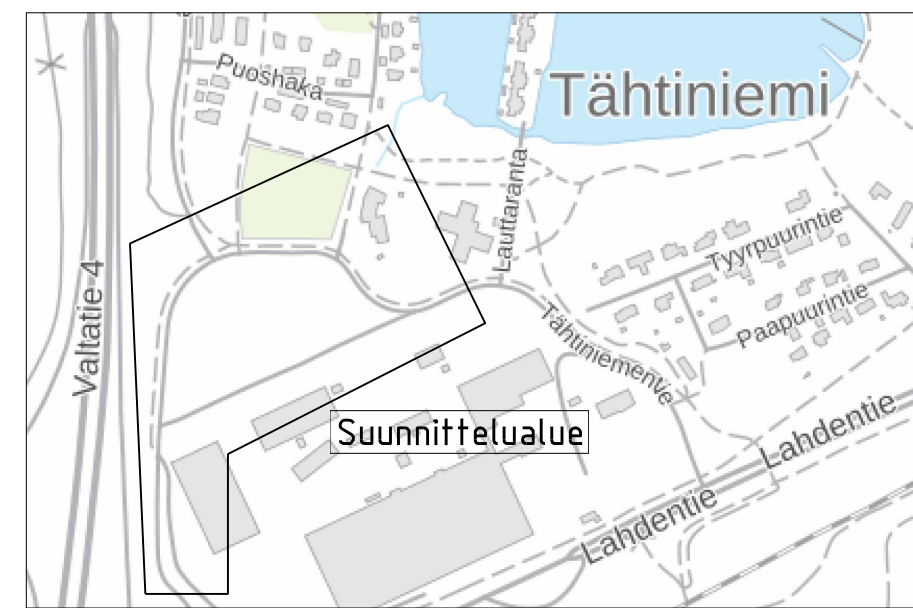

- PIIRUSTUSMERKINNÄT**
- Asfaltti, Ajarata/jpp, AB 16 / AB 11
 - Betonikivi, 278x138x80, harmaa, tiililadonta
 - Nupukivi, 220x140x140, harmaa, tiililadonta
 - Nurmetus
 - Betonivirrait, 278x138x80, valkoinen
 - Reunatuki, Luonnonkivi, F170, harmaa (h=12cm, yläjefavan kiveyksen kohdalla h=8cm)
 - Reunatuki, betoni, harmaa (h=12cm)
 - Reunatuki, luonnonkivi, luiskattu, harmaa (h=4cm)
 - Suunnitelmaraja
 - Ojan pohja ja virtaussuunta
 - Pysäkkikatos, uusi
 - Hv-riihäkaivo, uusi
 - Hv-viemäri, uusi
 - Hv-riihäkaivo, vanha
 - Hv-tarkastuskaivo, vanha
 - Hv-viemäri, vanha
 - Valaisin LED (ks. valaistussuunn.)
 - Valaisin (ks. valaistussuunn.)

Asemakaavan muutosalue esitetty oranssilla. Nykyinen asemakaava esitetty tummalla harmaalla. Kiinteistörajat (punaisella katkoviivalla), ovat nykyisen asemakaavan mukaiset.

Muut liittyvät suunnitelmat:

- 213 Työppöpoikkileikkaukset A-A...C-C, RS
- 225 Pituusteikkaus Kauppakaari, RS
- 226 Pituusteikkaus Tähtiniementie, RS
- 301 Paaluohitaiset poikkileikkaukset, Kauppakaari, RS
- 302 Paaluohitaiset poikkileikkaukset, Tähtiniemi, RS
- 4.02 Tasaspiirustus, Tähtiniementie PL340-430
- 4.03 Tasaspiirustus, Tähtiniementie PL550-635
- 4.04 Tasaspiirustus, Kauppakaari PL320-383
- 501 Vesihuoltosuunnitelma Tähtiniementie-Kauppakaari, RS
- 611 Liikenteenohjaussuunnitelma Tähtiniementie-Kauppakaari, RS
- 811 Johto- ja kaapelikartta Tähtiniementie-Kauppakaari


56
KMM
10000
kap/30k-m²
hule-1/100

Prisma rakentaa tämän "värittömän osuuden, ei ei kuulu kilpailutettavaan urakkaan

Kuuluu kilpailutettavaan urakkaan.

Kuuluu kilpailutettavaan urakkaan

Kilpailutettavaan urakkaan kuuluu plv 430-1040 kokonaisuudessaan rakentamissuunnitelman esittämässä laajuudessa.

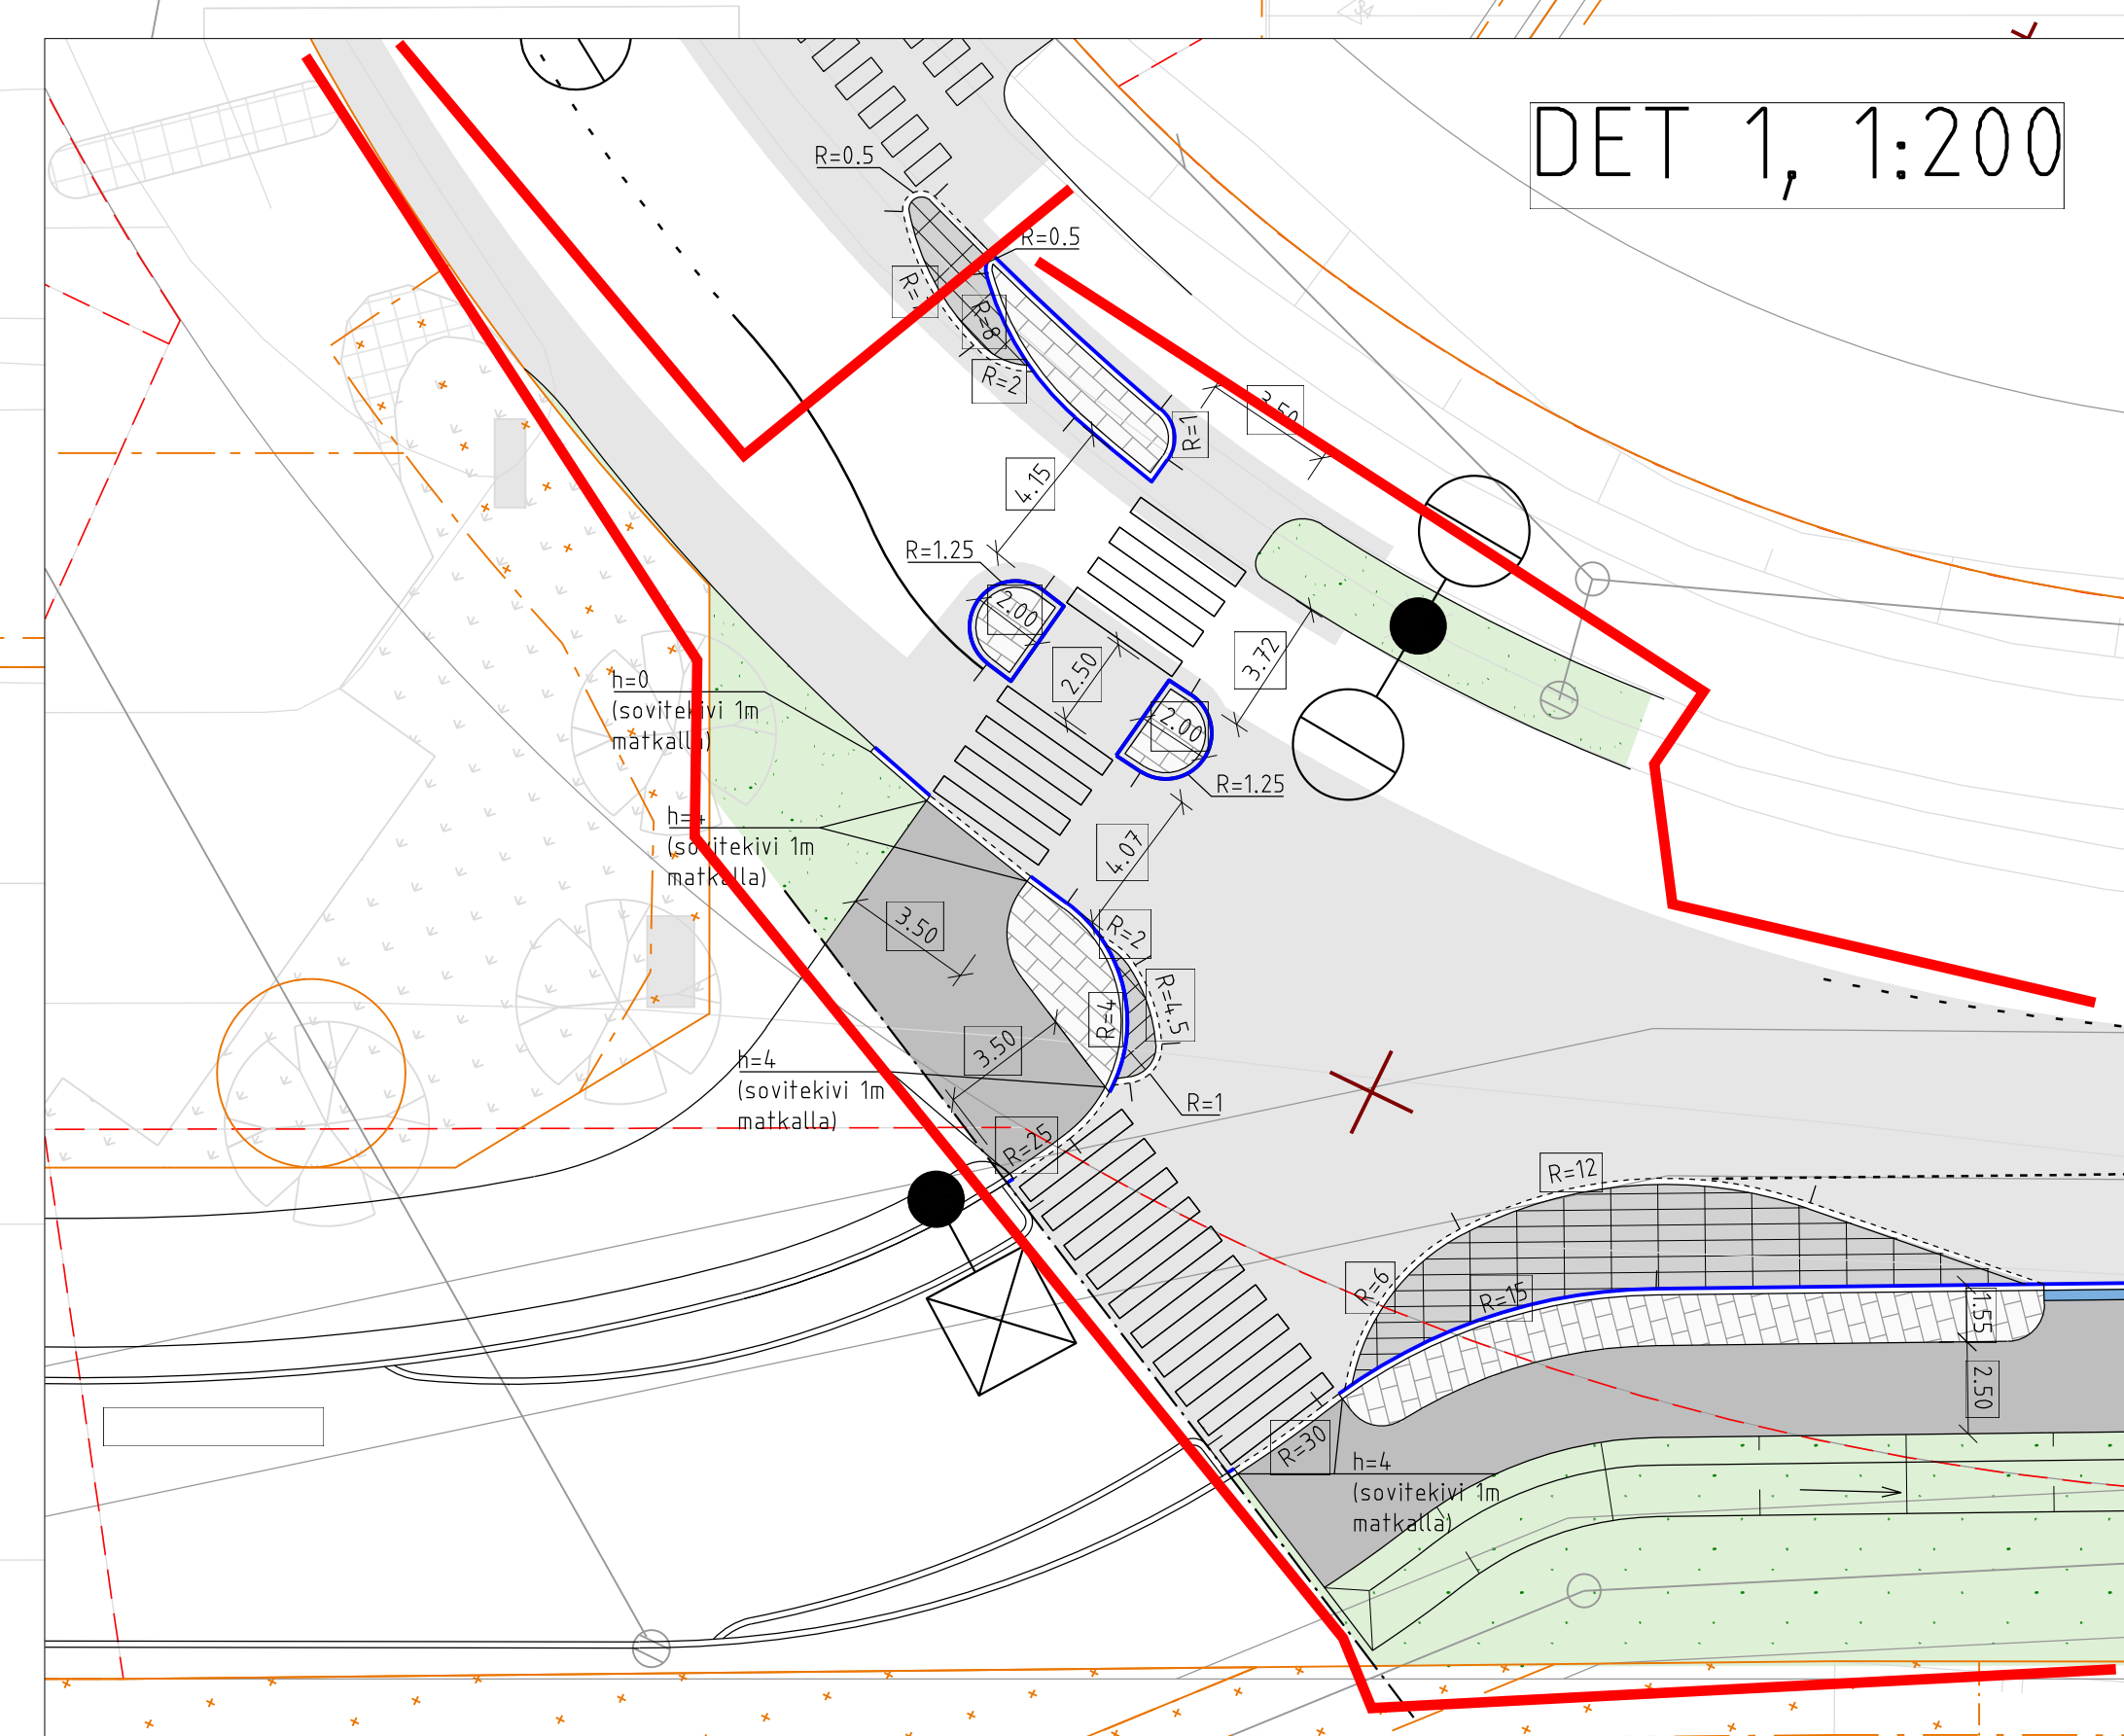

A	Päivitetty: suunnitelmaraja, hv-kaivot, tontin liittymän sijainnit, reutakkeilijat	27.6.2025	WSP
TÄHTINIEMI Asemapiirustus, Tähtiniementie - Kauppakaari			
Rakentamissuunnitelma			
Tilaajan logo	NRO: 103	TASKUORJOMATISTO: ETRS-GK26	
	PK: 1:500	KORKEUSJÄRJESTELMÄ: NZ2000	
	TARK: 1:200	HTY: 6.9.2024: Ari Mattinen	
Konsultin logo	WSP	HTY: 6.9.2024: V. Brotherus	
	WSP Finland Oy	TARK: V.-P. Lappalainen	
		LAST: M. Kumari	