


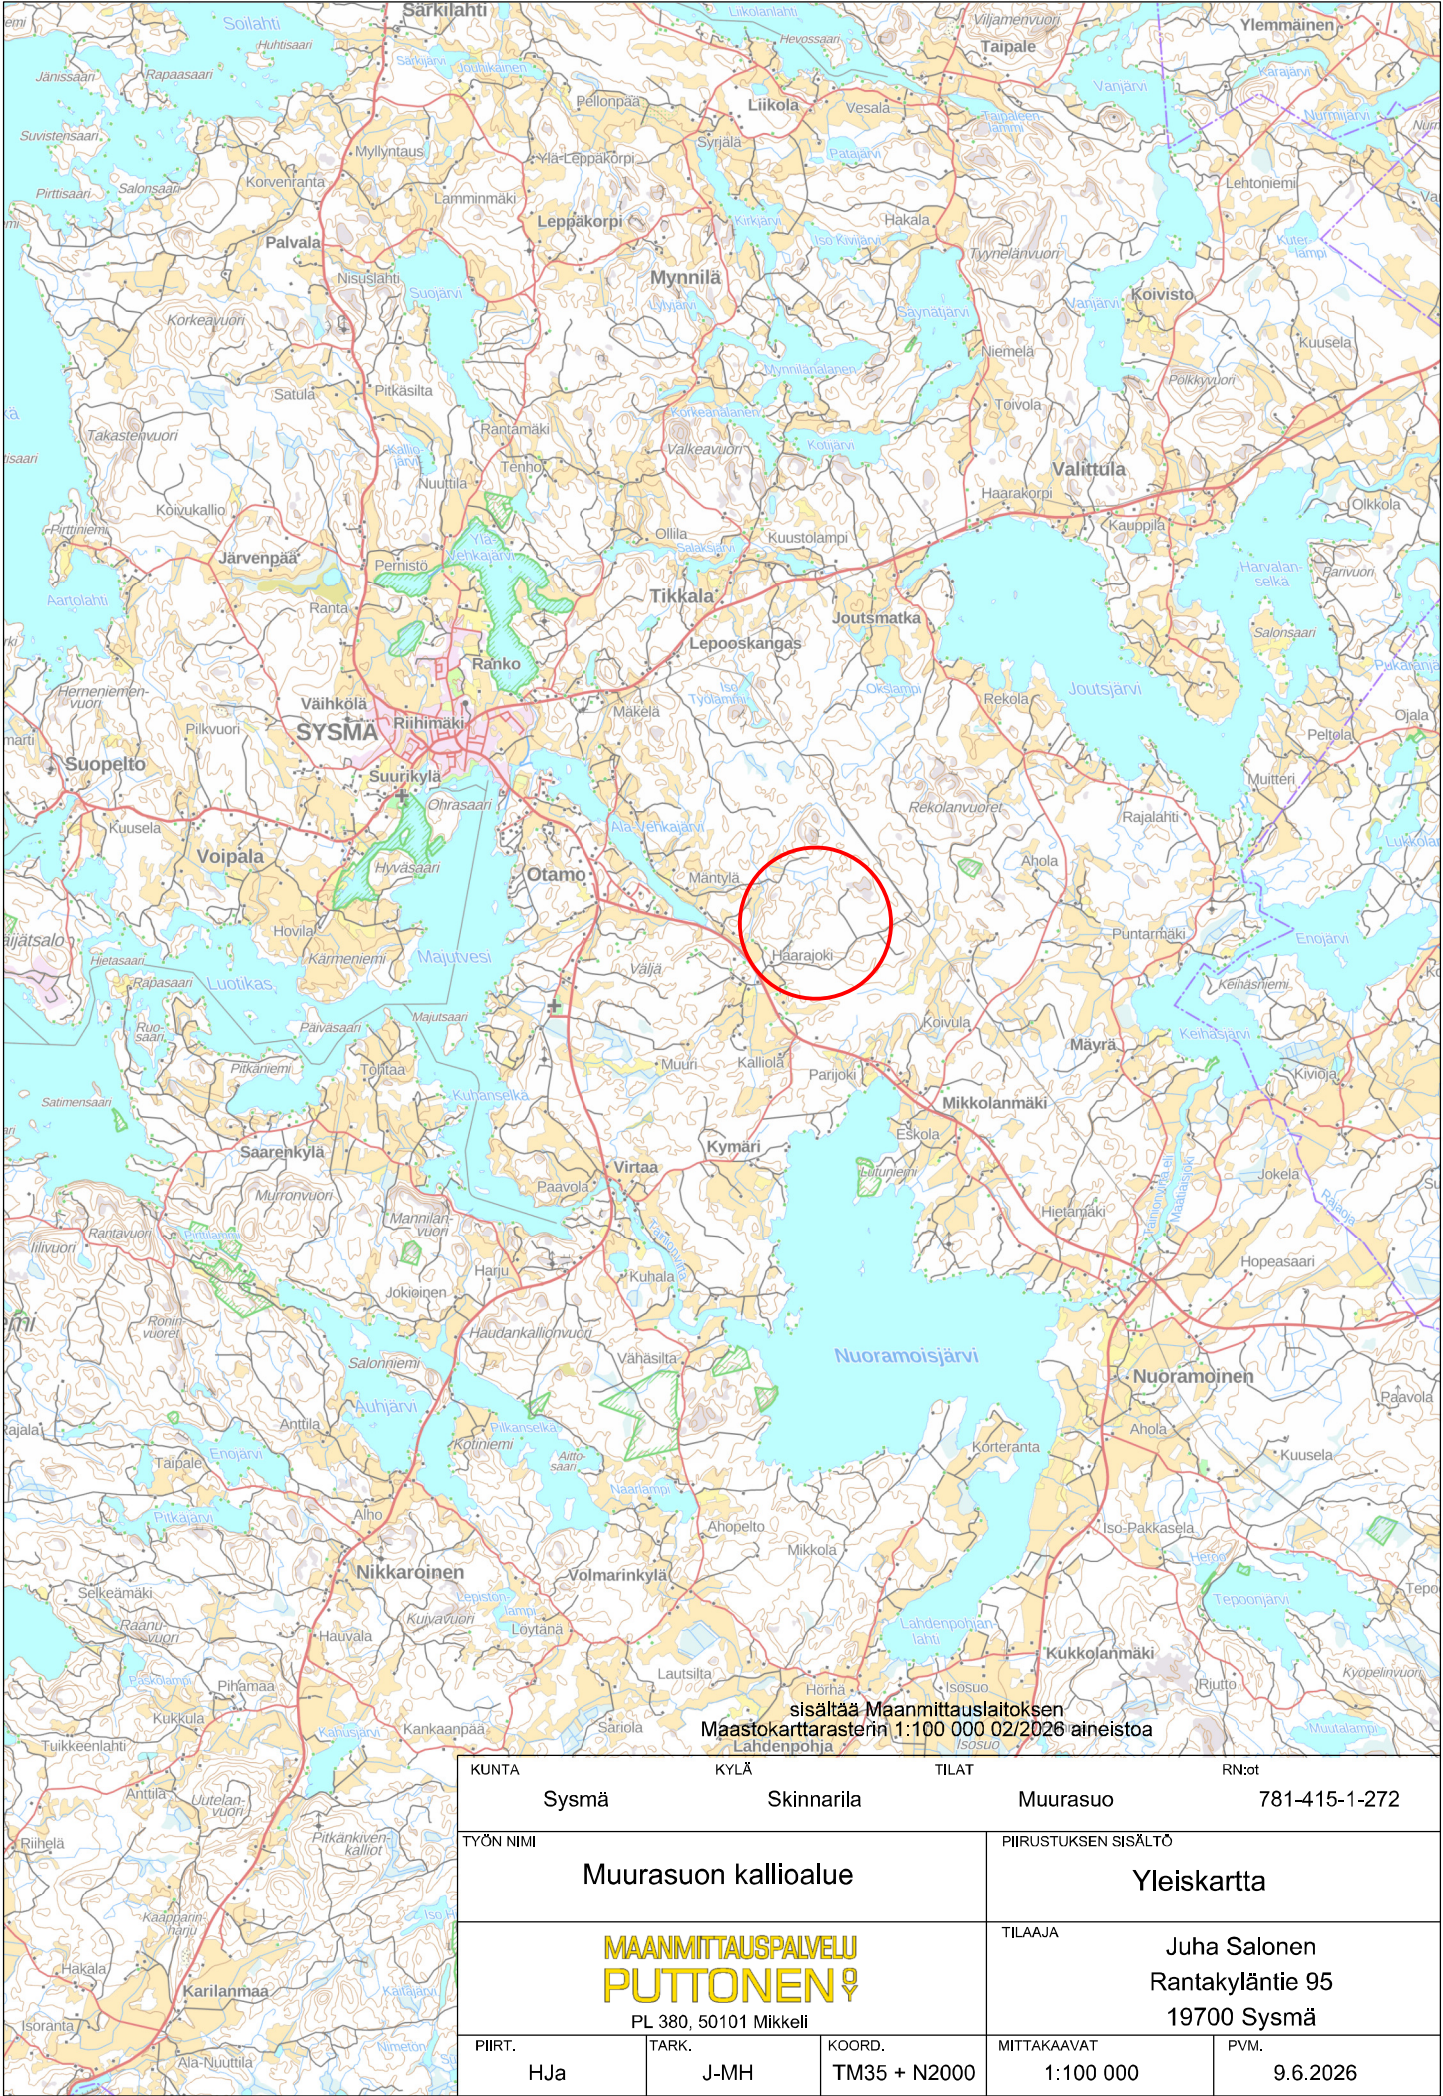

sisältää Maanmittauslaitoksen
Maastokarttarasterin 1:100 000 02/2026 aineistoa

KUNTA		KYLÄ		TILAT		RN:ot	
Sysmä		Skinnarila		Muurasuo		781-415-1-272	
TYÖN NIMI				PIIRUSTUKSEN SISÄLTÖ			
Muurasuon kallioalue				Yleiskartta			
MAANMITTAUSPALVELU PUTTONEN PL 380, 50101 Mikkeli				TILAAJA Juha Salonen Rantakyläntie 95 19700 Sysmä			
PIIRT.		TARK.	KOORD.	MITTAKAAVAT		PVM.	
HJa		J-MH	TM35 + N2000	1:100 000		9.6.2026	