


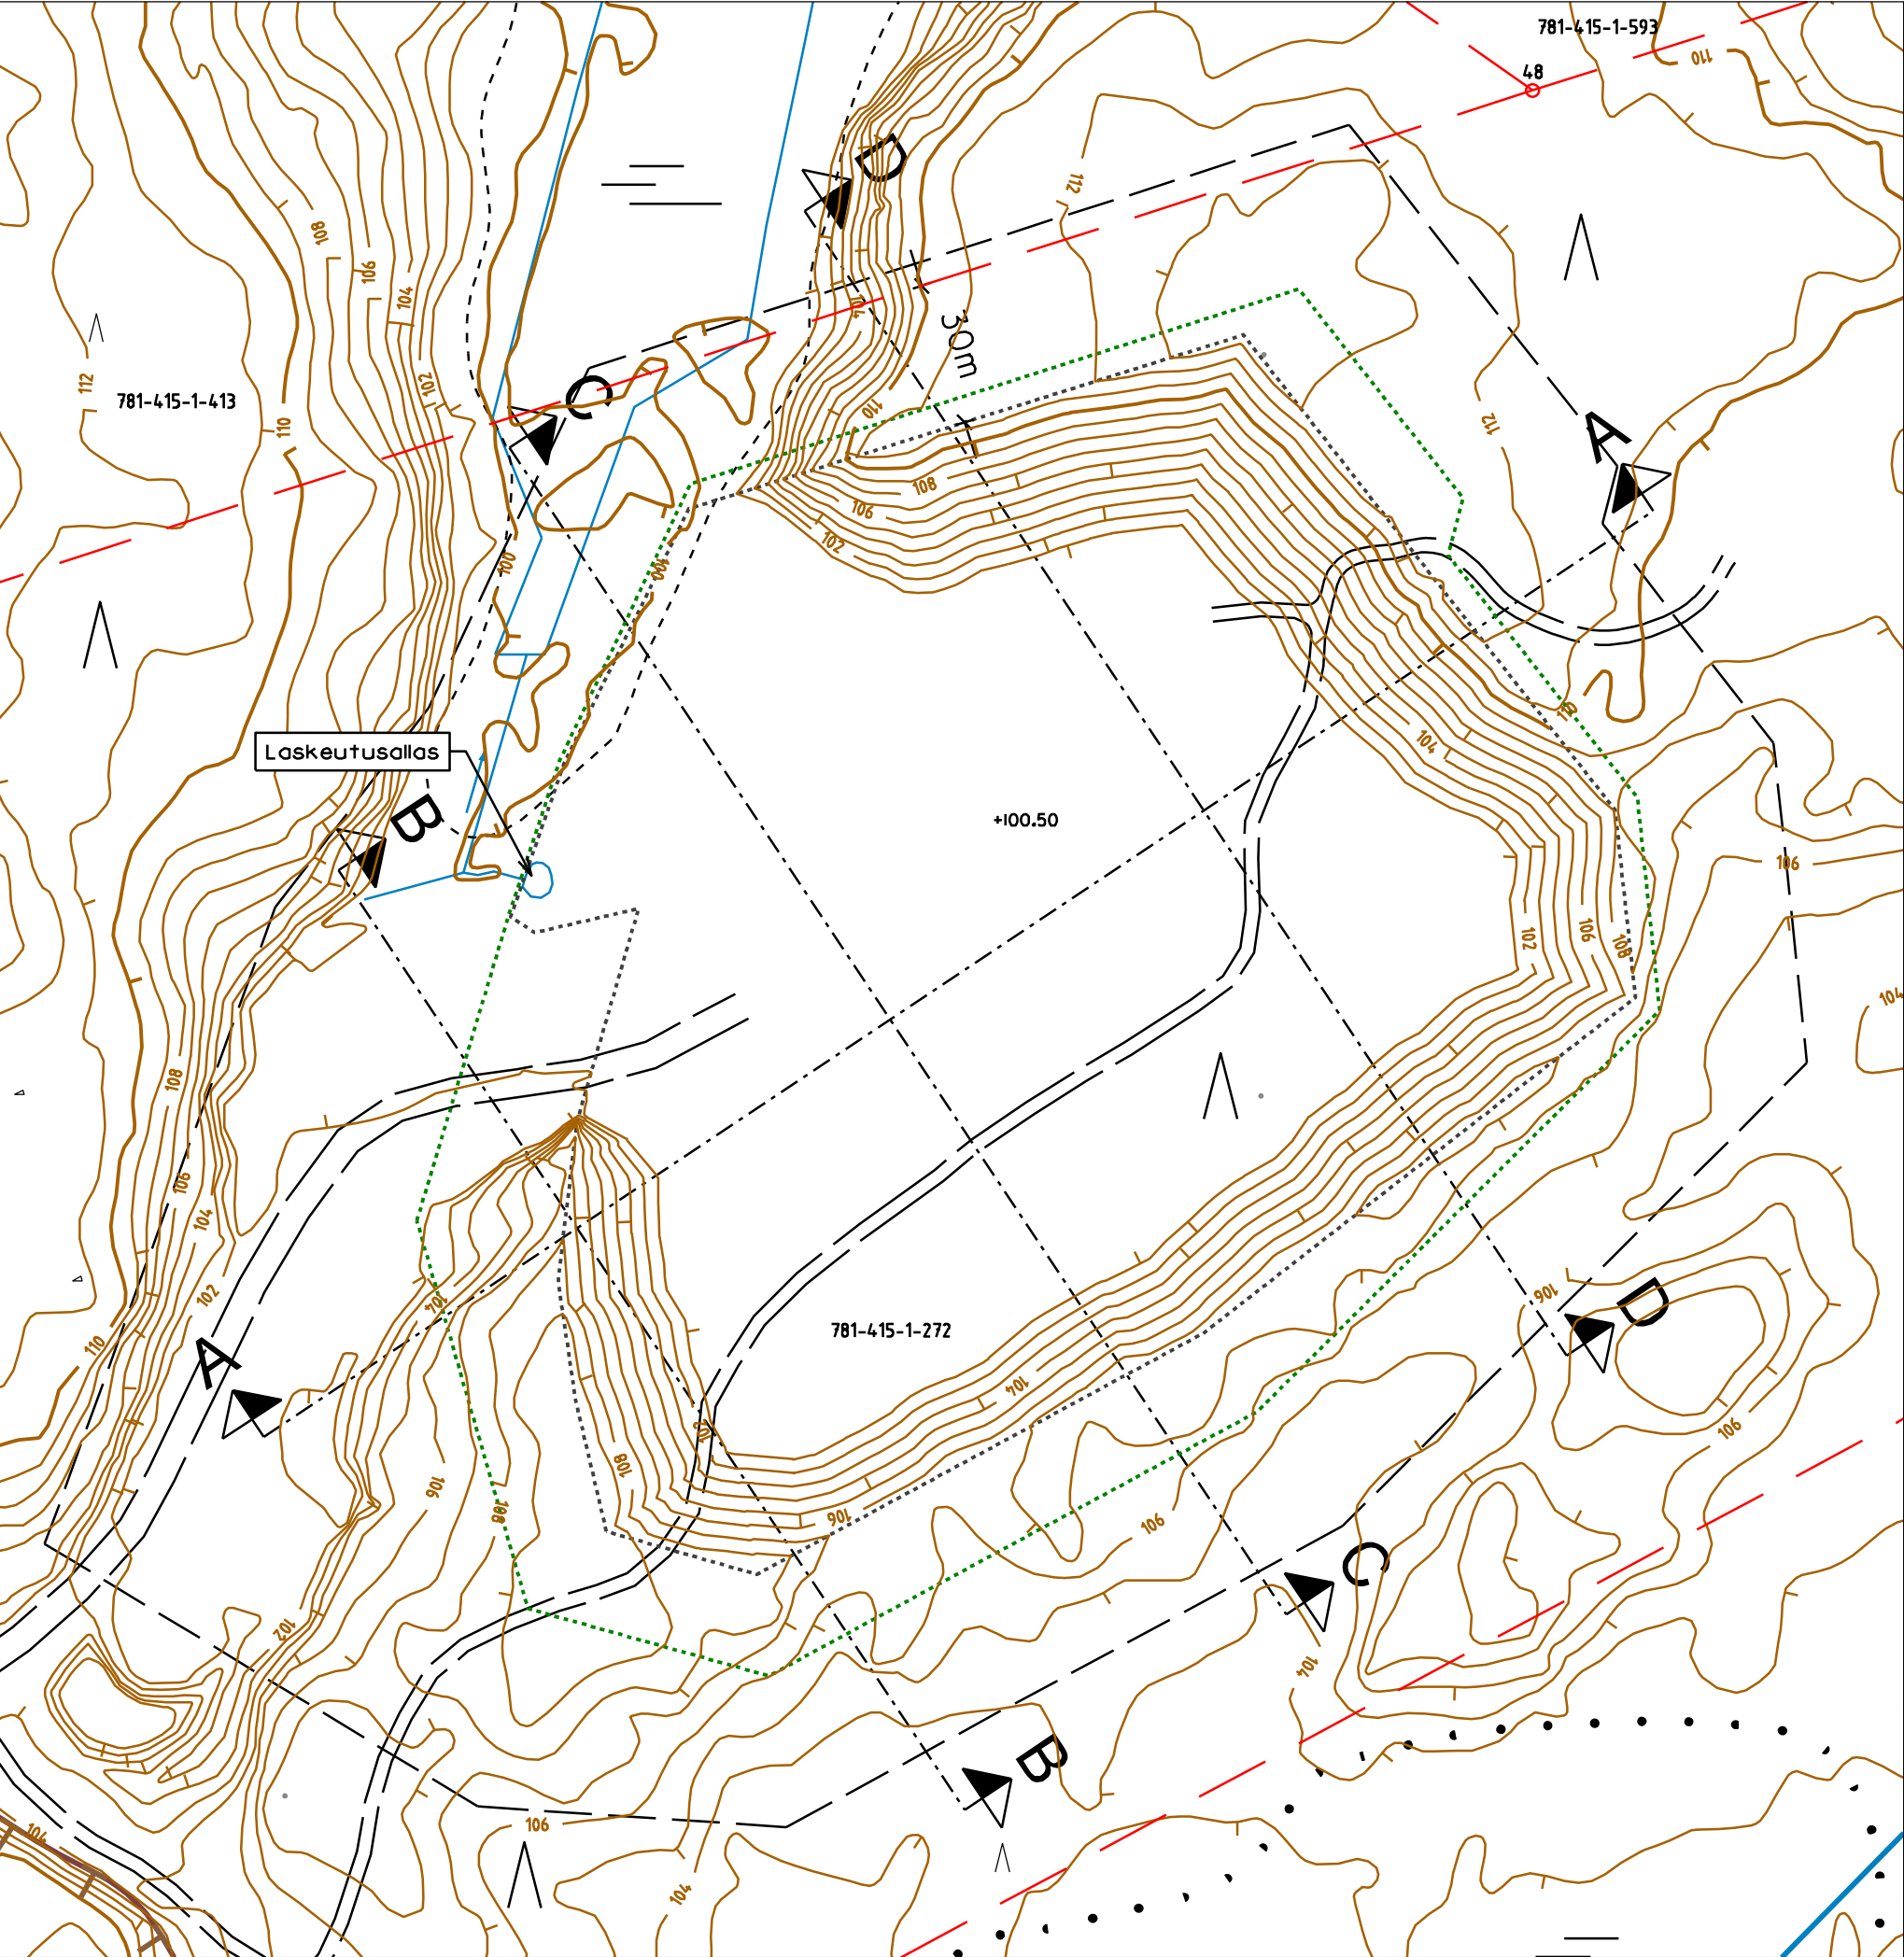

- Suunnitelma-alueen raja (8,7 ha)
- Ottamisalueen raja (5,1 ha)
- Louhinta-alueen raja (4,1 ha)
- Kiinteistön raja
- +100.50 Maanpinta lopputilanteessa

KUNTA	Sysmä	KYLÄ	Skinnarila	TILAT	Muurasuo	RN:ot	781-415-1-272		
TYÖN NIMI				PIIRUSTUKSEN SISÄLTÖ					
Muurasuon kallioalue				Lopputilanne					
MAANMITTAUSPALVELU PUTTONEN [®] PL 380, 50101 Mikkeli				TILAAJA Juha Salonen Rantakyläntie 95 19700 Sysmä					
PIIRT.	HJa	TARK.	J-MH	KOORD.	TM35 + N2000	MITTAKAAVAT	1:1500	PVM.	9.6.2026