
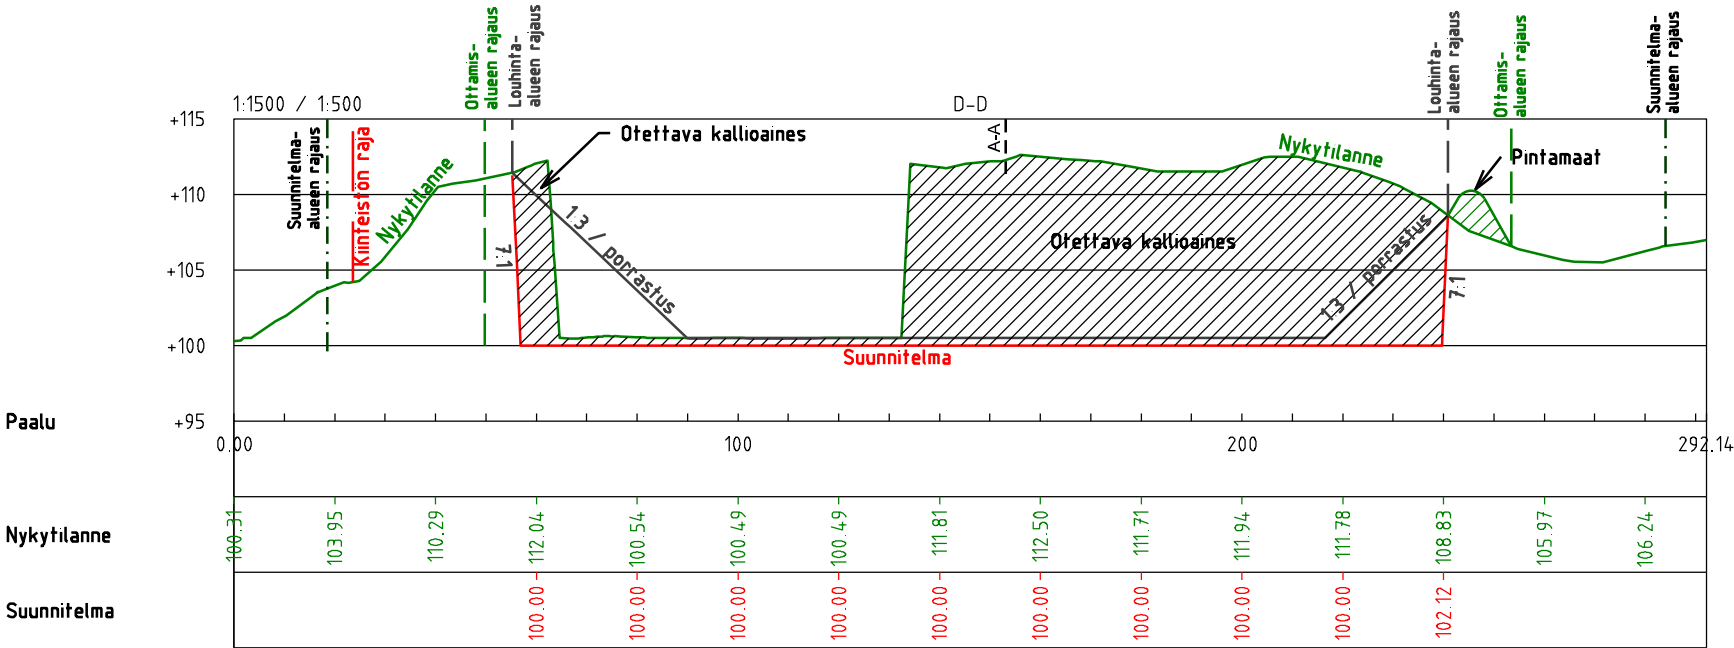


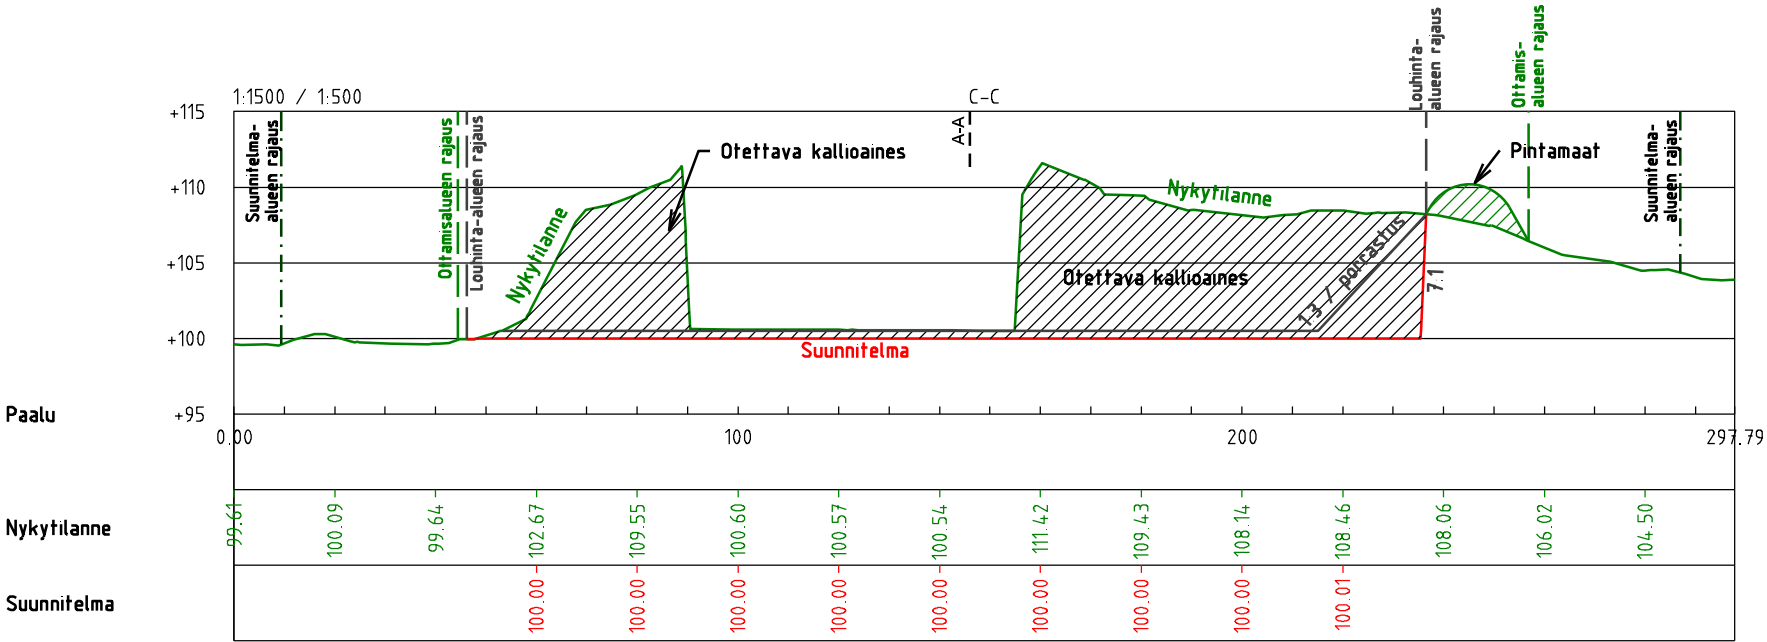

KUNTA	Sysmä	KYLÄ	Skinnarila	TILAT	Muurasuo	RN:ot	781-415-1-272
TYÖN NIMI				PIIRUSTUKSEN SISÄLTÖ			
Muurasuon kallioalue				Leikkaukset C-C ja D-D			
MAANMITTAUSPALVELU PUTTONEN PL 380, 50101 Mikkeli				TILAAJA Juha Salonen Rantakyläntie 95 19700 Sysmä			
PIIRT.	HJa	TARK.	J-MH	KOORD.	TM35 + N2000	MITTAKAAVAT	1:1500 / 1:500
						PVM.	9.6.2026