


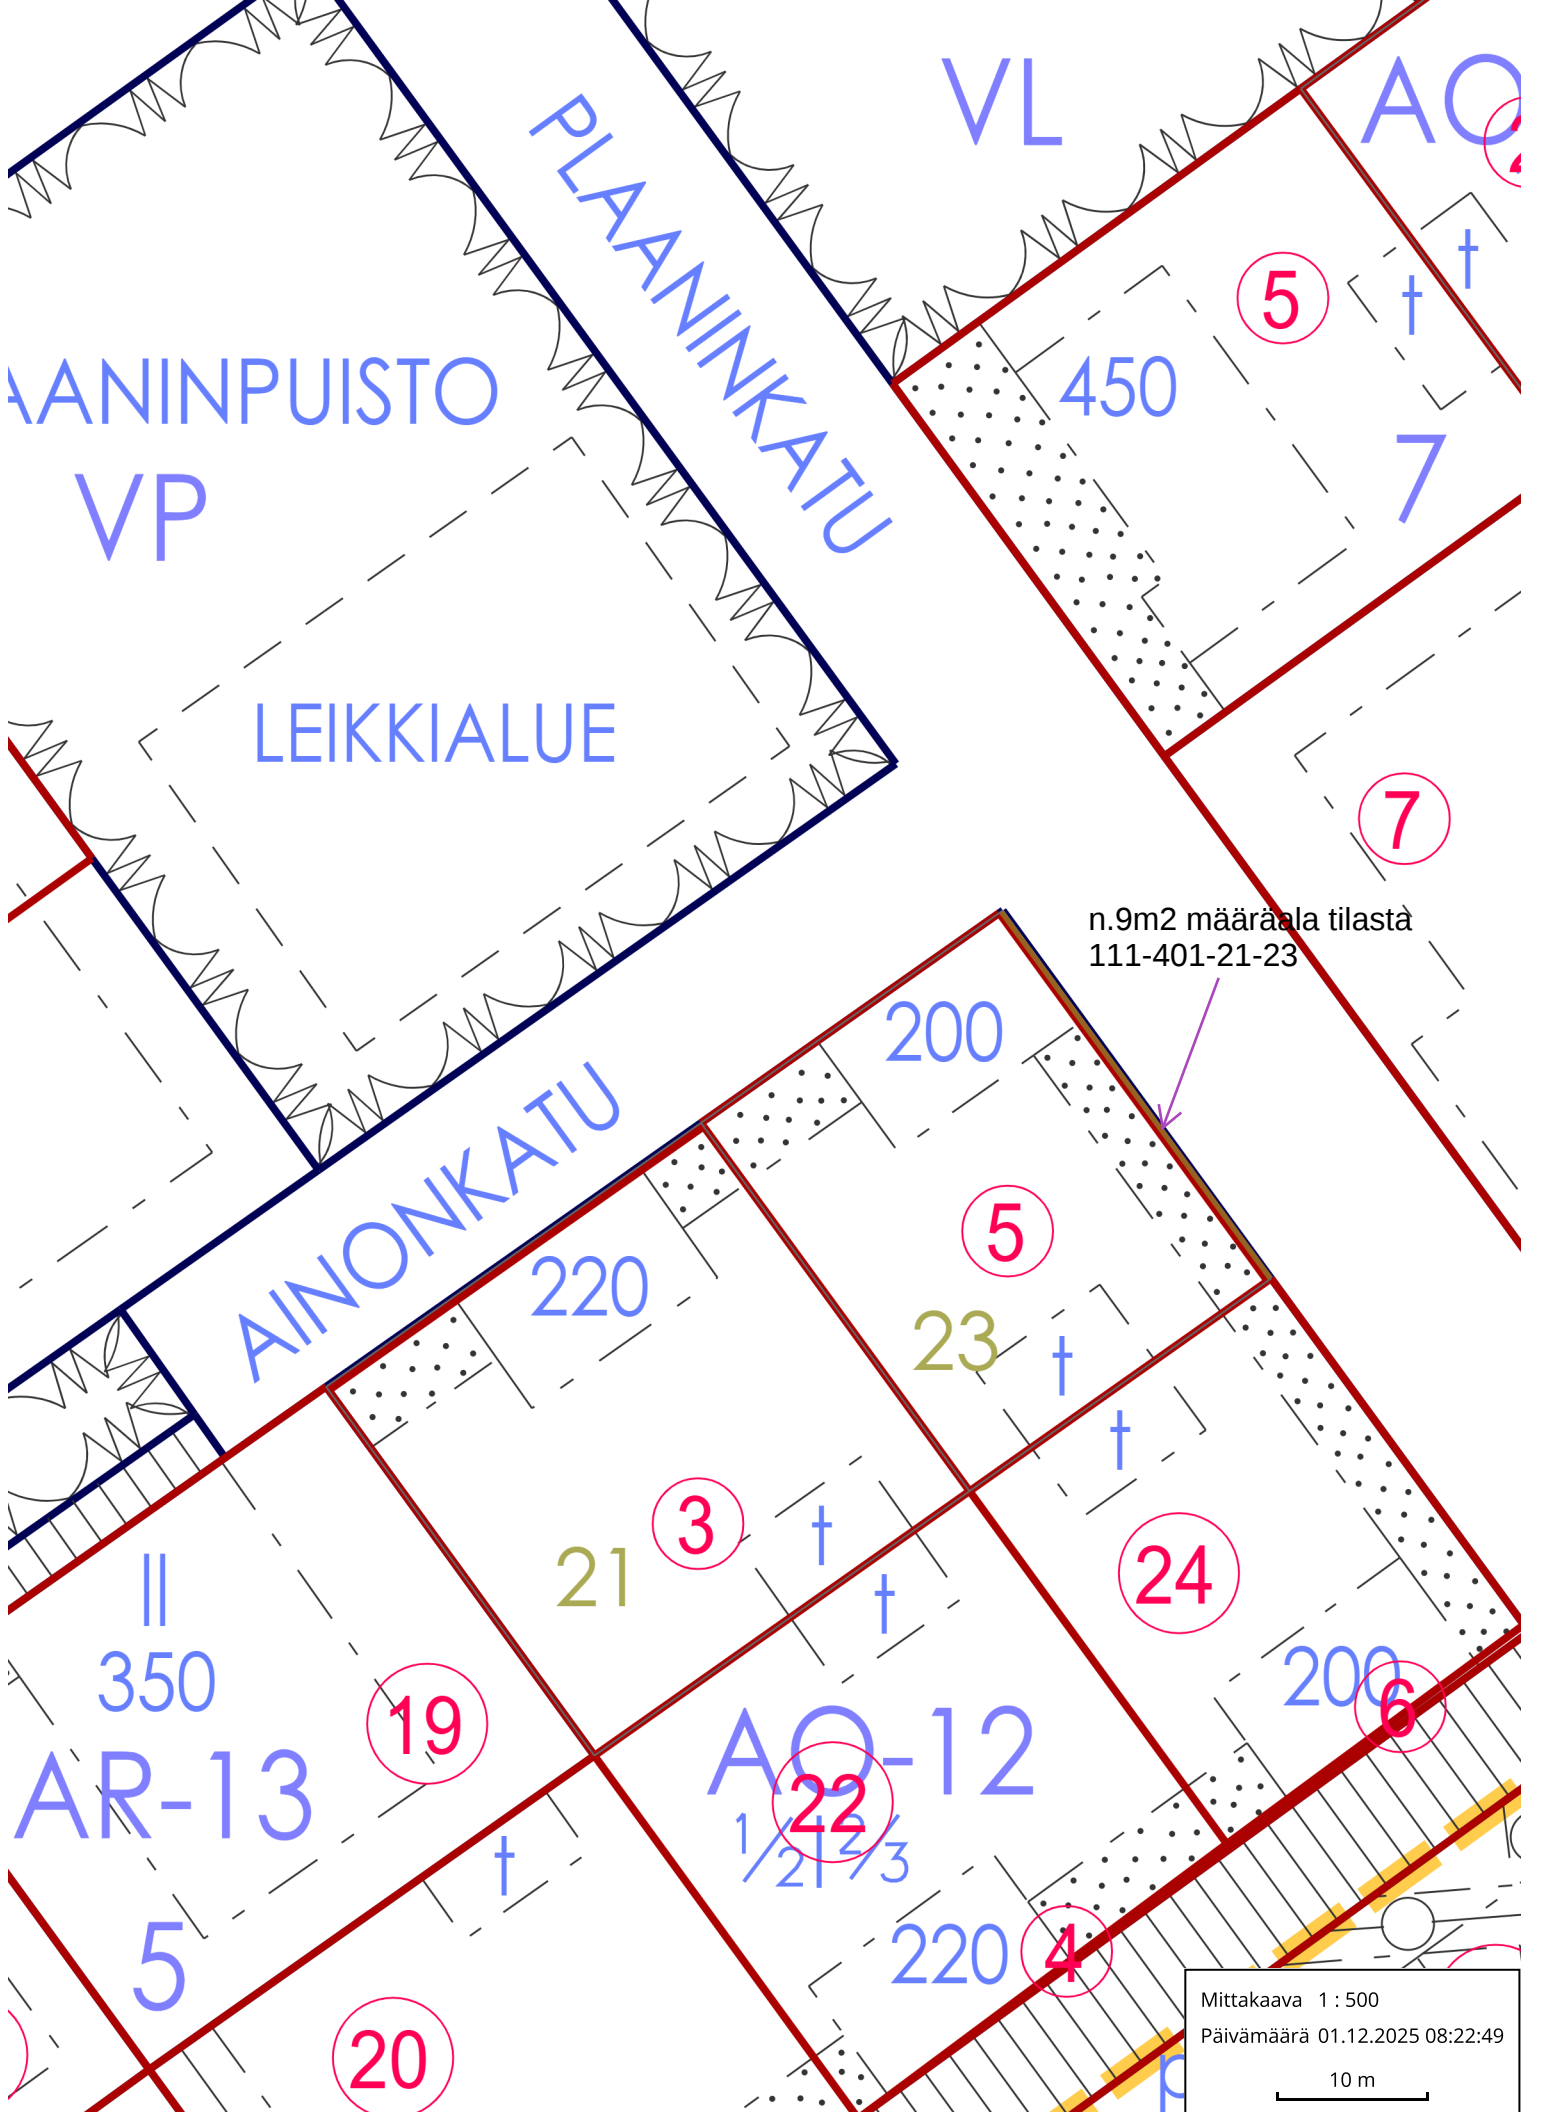

n.9m2 määräala tilasta
111-401-21-23

Mittakaava 1 : 500

Päivämäärä 01.12.2025 08:22:49

10 m