


Kauppakirjan liitekartta
Lisämaiden pinta-alat: 100m² ja 273m²

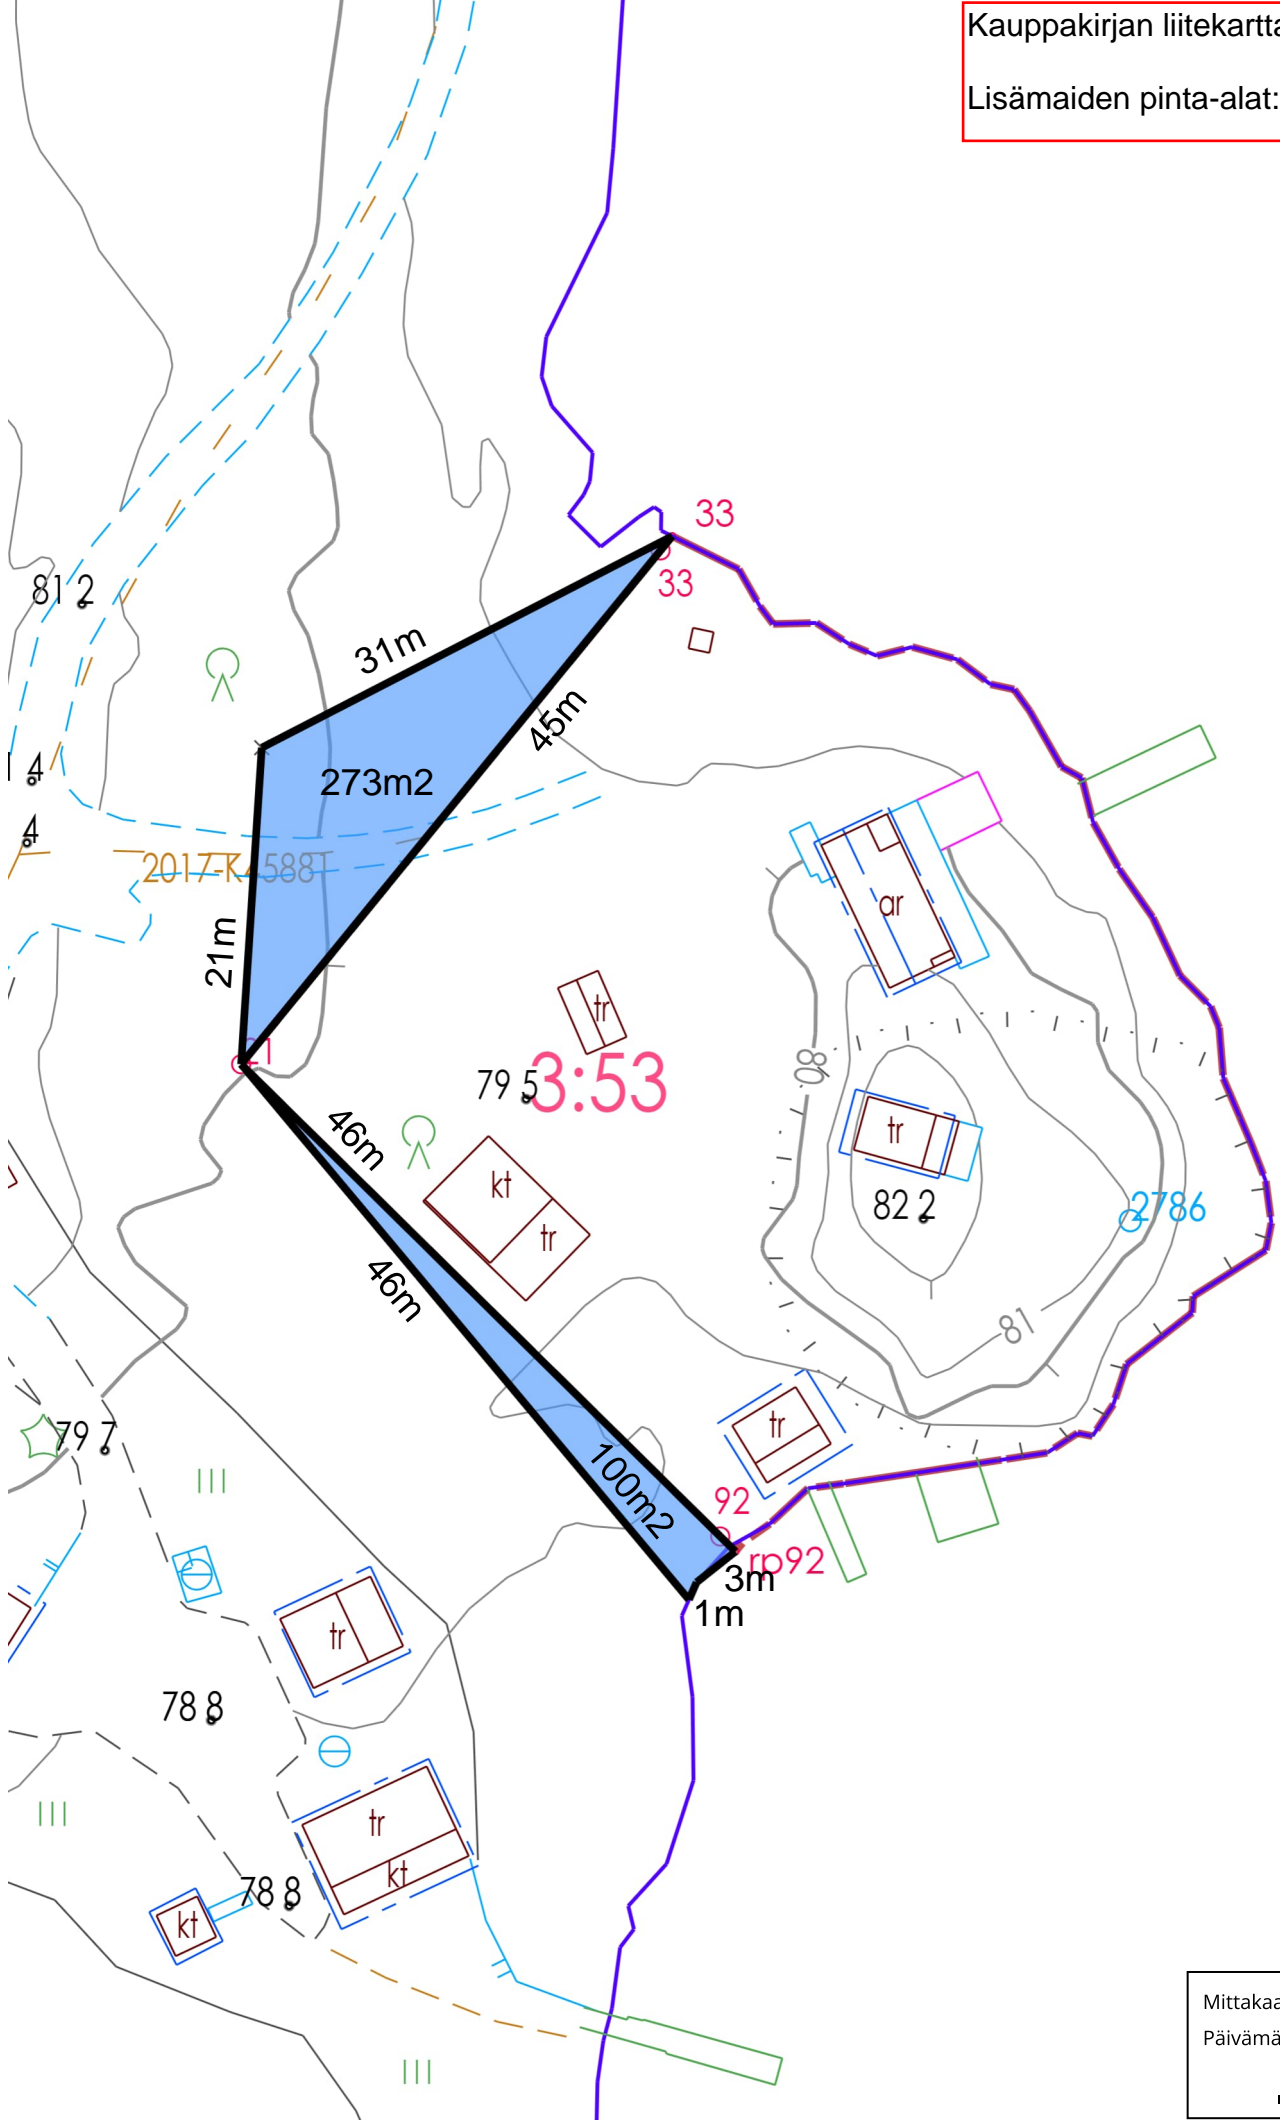

Mittakaava 1 : 500
Päivämäärä 04.05.2026 10:27:45
10 m