


W:\1385\Heinola\1510021310\_Kausantien\_ja\_Aholantien\_jy-pumppaamoiden\_saneeraus\Asema\1510021310\_01\_Kausantien\_jy-pumppaamo\_Asema\piirustus.dwg

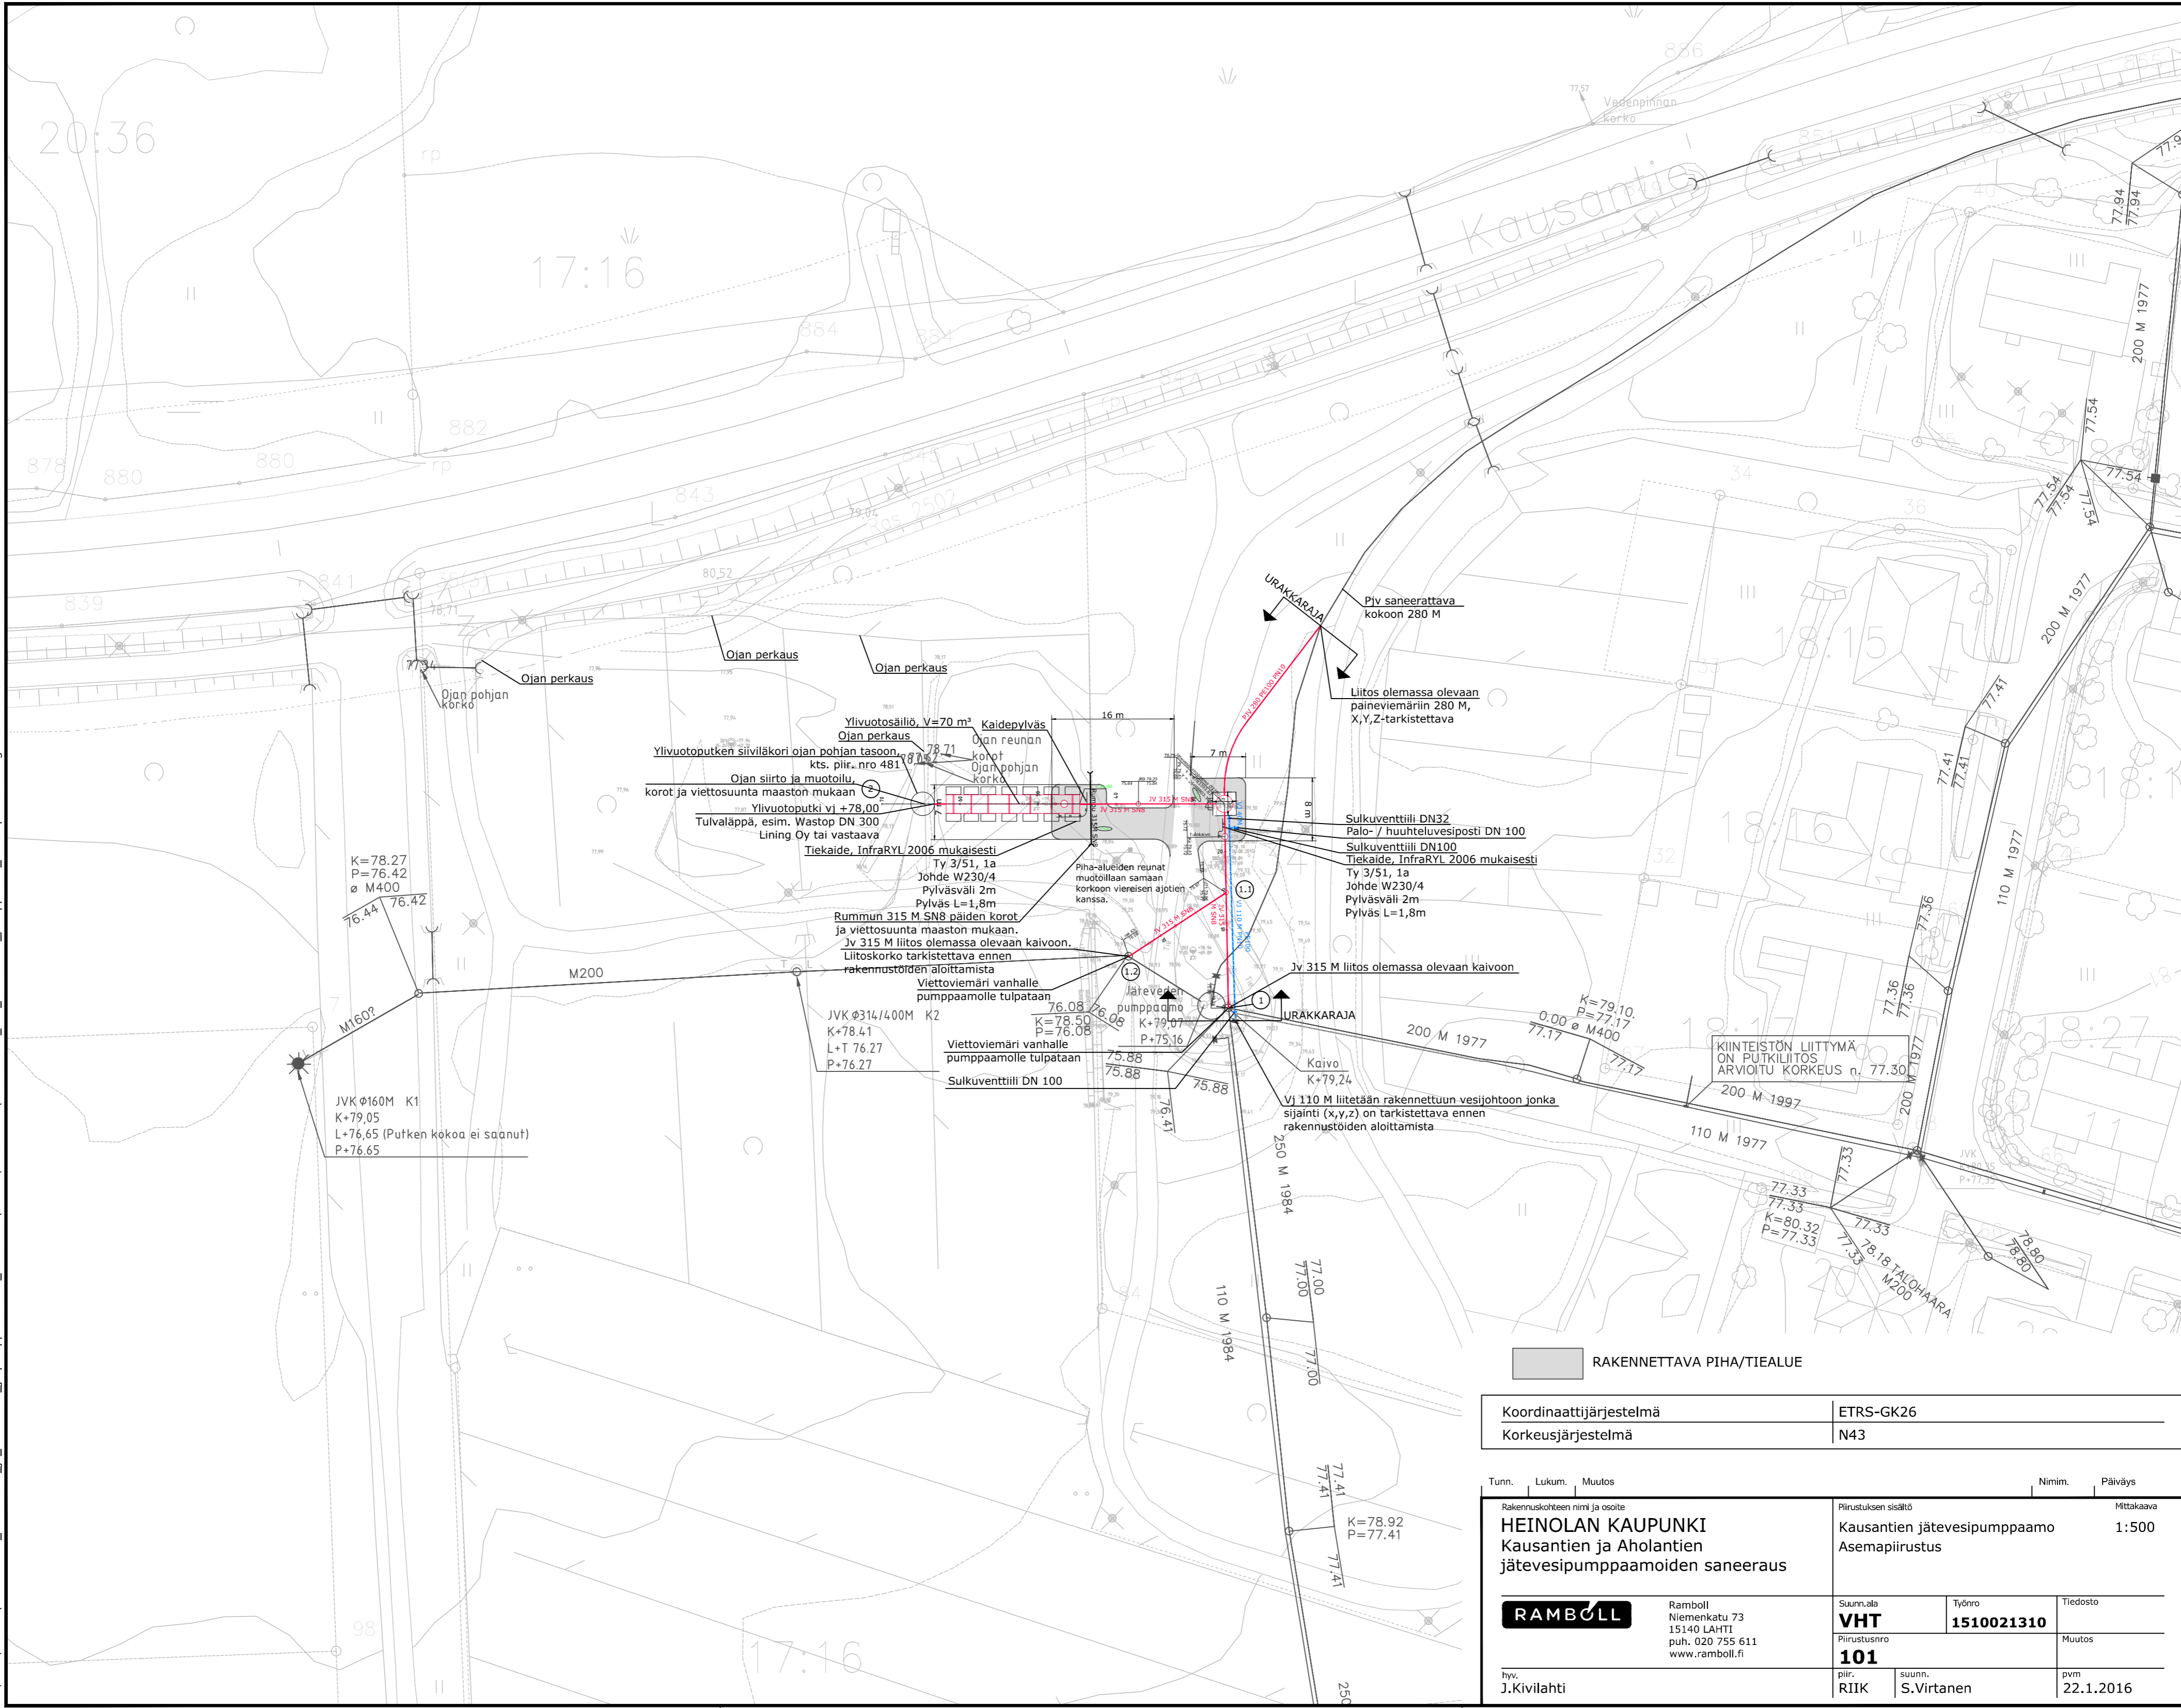

<p><b>RAKENNETTAVA PIHA/TIEALUE</b></p>				
Koordinaattijärjestelmä	ETRS-GK26			
Korkeusjärjestelmä	N43			
Tunn.	Lukum.	Muutos	Nimim.	Päiväys
<p>Rakennuskohteen nimi ja osoite  <b>HEINOLAN KAUPUNKI</b>          Kausantien ja Aholantien          jätevesipumppaamoiden saneeraus</p>			<p>Piirustuksen sisältö          Kausantien jätevesipumppaamo          Asema- ja saneeraus</p>	
<p><b>RAMBOLL</b>          Ramboll          Niemenkatu 73          15140 LAHTI          puh. 020 755 611          www.ramboll.fi</p>			<p>Mittakaava          1:500</p>	
<p>Suunn.ala  <b>VHT</b>          Piirustusno  <b>101</b></p>			<p>Tiedosto  <b>1510021310</b>          Muutos</p>	
<p>hyv.          J.Kivilahti</p>			<p>suunn.          S.Virtanen          pvm          22.1.2016</p>	