


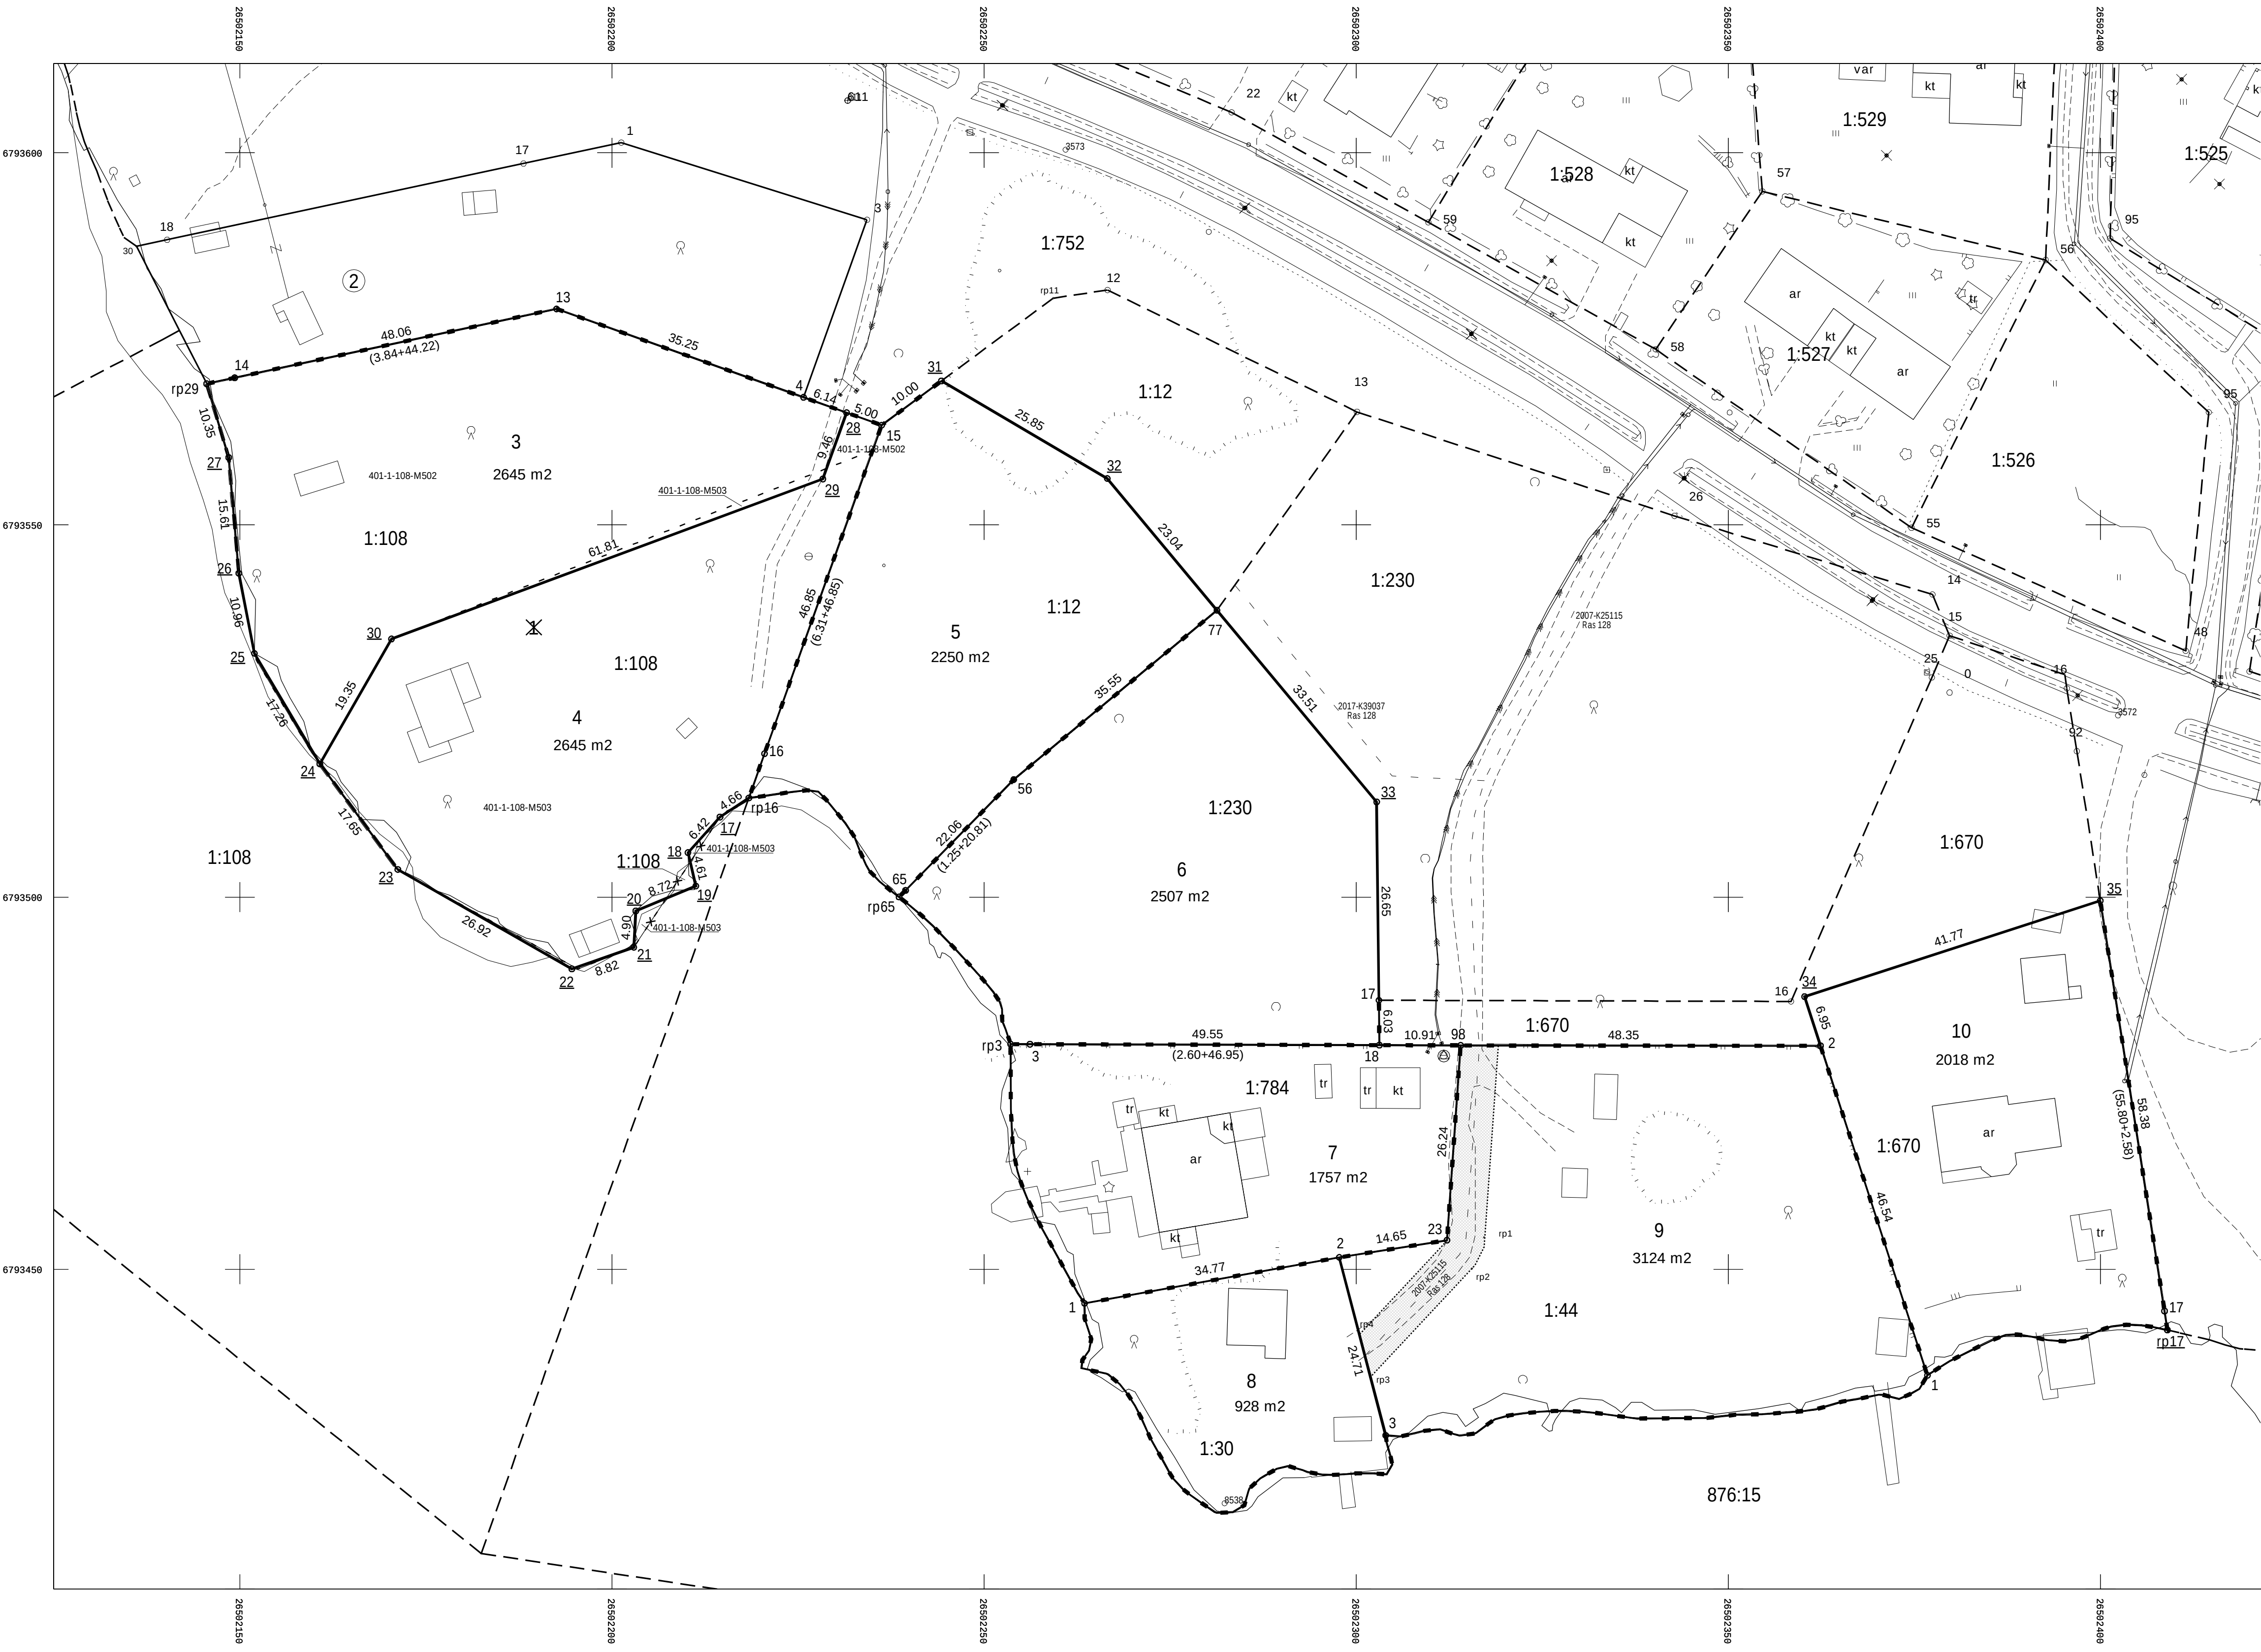

TONTTIEN MUODOSTUMINEN				
KIINTEISTÖTUNNUS	YHT. m²	OSA m²	MUODOSTAJAYKSIKÖ	
026 0303 0003	2645	2610	401 0001 0108	0502
		35	401 0001 0108	0503
026 0303 0004	2645	12	401 0001 0108	
		29	401 0001 0108	0502
		2604	401 0001 0108	0503
026 0303 0005	2250	2250	401 0001 0012	
026 0303 0006	2507	2507	401 0001 0230	
026 0303 0007	1757	1757	401 0001 0784	
026 0303 0008	928	928	401 0001 0030	
026 0303 0009	3124	3124	401 0001 0044	
026 0303 0010	2018	2018	401 0001 0670	

KOORDINAATILUETTELO

N:o	X	Y
15	6793563.397	26502236.230
16	6793519.272	26502220.497
rp16	6793513.323	26502218.389
17	6793510.747	26502214.512
18	6793505.977	26502210.213
19	6793501.486	26502211.259
20	6793498.142	26502203.208
21	6793493.247	26502202.936
22	6793490.354	26502194.607
23	6793503.699	26502171.230
24	6793517.896	26502160.750
25	6793532.746	26502151.956
26	6793543.503	26502149.868
27	6793559.054	26502148.506
rp29	6793568.970	26502145.549
14	6793569.773	26502149.307
13	6793579.024	26502192.549
4	6793567.151	26502225.736
28	6793565.081	26502231.522
29	6793556.171	26502228.334
30	6793534.677	26502170.379
31	6793569.347	26502244.267
32	6793556.237	26502266.545
77	6793538.535	26502281.291
56	6793515.785	26502253.980
65	6793500.898	26502239.444
rp65	6793500.014	26502238.560
33	6793512.789	26502302.737
17	6793486.140	26502303.043
18	6793480.106	26502303.113
3	6793480.227	26502256.160
rp3	6793480.233	26502253.560
98	6793480.075	26502314.021
23	6793453.899	26502312.185
2	6793451.588	26502297.714
1	6793445.412	26502263.496
3	6793427.678	26502303.962
1	6793435.747	26502376.739
2	6793480.013	26502362.374
34	6793486.623	26502360.229
35	6793499.517	26502399.962
17	6793444.385	26502408.593
rp17	6793441.834	26502408.981

		50 m	
TONTTIJAKO, TONTTILAJON MUUTOS JA TONTTILAJON KUMOAMINEN		1:500	HEINOLA 111
ASEMAKAAVA 704/Akm		HYVÄKSYTTY -	KAUP. OSA 26 PIRTINIEMI
EDELINEN TONTTIJAKO Tj 984		HYVÄKSYTTY 09.04.2002	KORTTELI 303
ASEMAKAAVAAN 704/Akm SISÄLTÄVÄN TONTTILAJON LAATI		KARTTALEHTI 792502x2	
		TULEVAT TONTIT	
		111-26-303-3	111-26-303-7
		111-26-303-4	111-26-303-8
		111-26-303-5	111-26-303-9
		111-26-303-6	111-26-303-10
LASKI	TR		
PIIRSI	TR		
TARKASTI	kiinteistöinsinööri Ari Mäkinen		
HYVÄKSYTTY ASEMAKAAVAN YHTEYDESSÄ		VOIMAANTULO PVM	
		.2019	TJ-KARTTA N:O 1207