


- MERKINTÖJEN SELITTEET:**
- Asfaltti, ajorata
 - Asfaltti, jalanku- ja pyöräilyväylä
 - Betonikiveys (Sekoitus niekanruskeaa betonikiveystä (90%) ja vaaleaa noppakiveä (10%))
 - Golf-kiveys
 - Luonnonkiveys - pysäköintipaikkojen reuna-alueet vaaleanharmaa noppakivi - kivet suojatiet musta ja vaaleanharmaa nupukivi - pysäköintipaikat punainen nupukivi
 - Sora 0/8 mm
 - Nykyinen nurmi
 - Reunakivi, h=120mm (punainen graniittikivi)
 - Reunakivi, h=40mm (punainen graniittikivi)
 - Katualueen raja
 - Sisäänkäynti kiinteistöön
 - Istutettava lehtipuu, maartilä ja runkosuoja
 - Istutettava lehtipuu, matala runkosuoja
 - Säilytettävä nykyinen puu
 - Poistettava puu
 - Valaisimen ohjeellinen sijainti
 - Kadun liikemääräinen korkeusasema
 - Hulevesikaivo, riihikansi
 - Hulevesikouru, luonnonkivi - vaaleanharmaa noppakivi - Suojateiden kohdalla kivet asennetaan tasoon
 - Polkupyöräteline
 - Muistolauto
 - Istutusastia
 - Penkki
 - Roska-astia
 - Korotetun liittymäalueen luiska - musta ja vaaleanharmaa noppakivi
 - Leikkivälineet ja turva-alue, erillisen suunnitelman mukaan

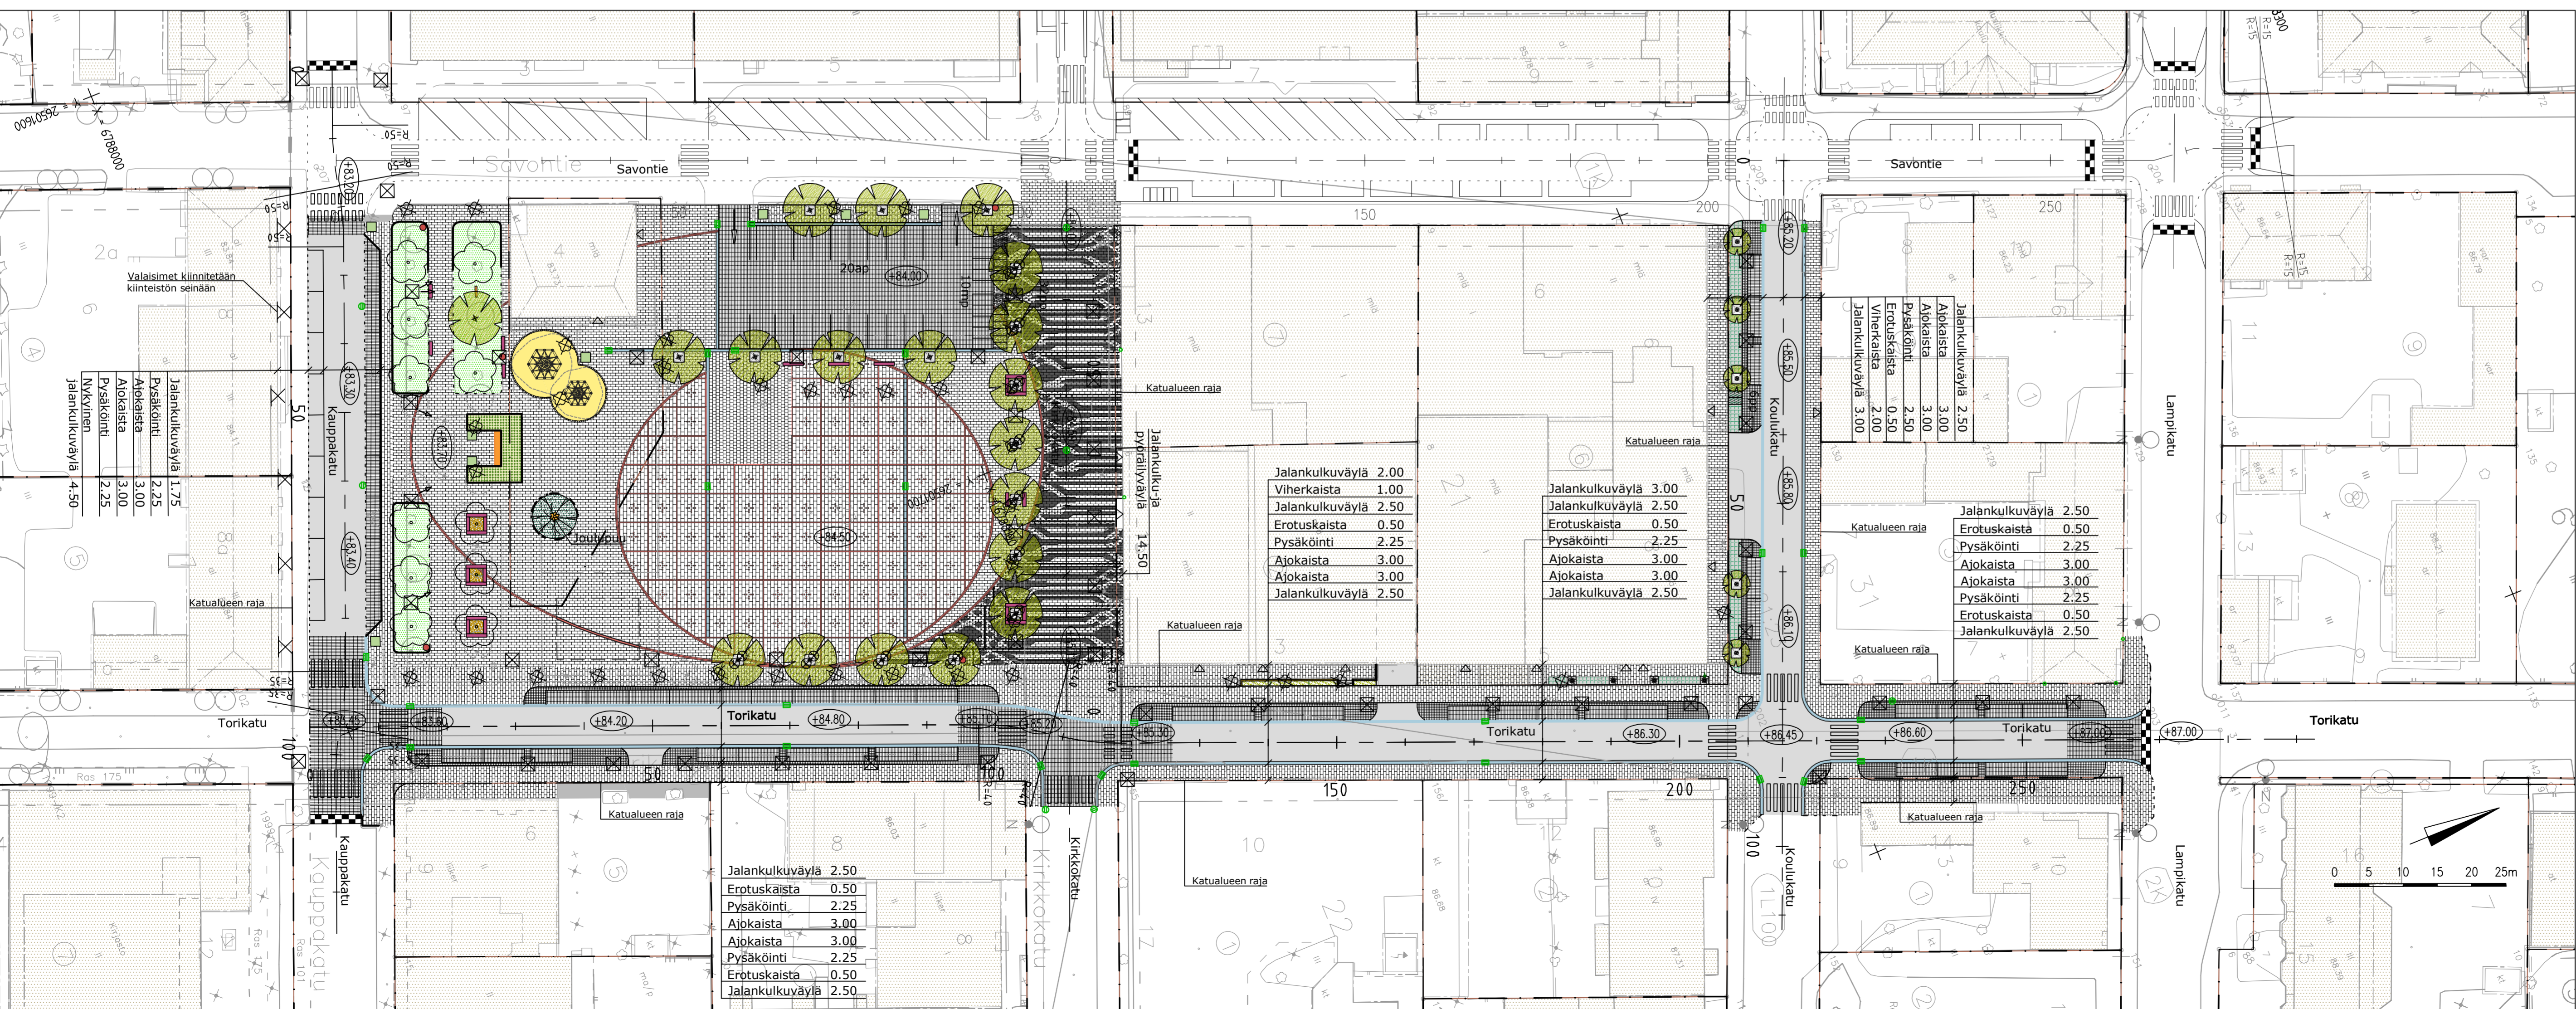

Koordinaattijärjestelmä	GK26			
Korkeusjärjestelmä	N2000			
Turn.	Luk.	Muutos	Nim.	Päiväys
Rakennuskohde: HEINOLAN KAUPUNKI				
Suunnitelma: Suunnitelmakartta				
Mittakaava: 1:500				
Muutos: 1:100				
Suunnittelija: RAMBOLL		Tilaaja: TKA		Tiedosto: 1510032262
Ramboll Niemenkatu 73 15140 LAHTI puh. 020 755 611 www.ramboll.fi		Päiväys: 1510032262		Tiedosto: 1510032262
Suunnittelija: RAMBOLL		Tilaaja: TKA		Tiedosto: 1510032262
M. Saharinen		J. Saarinen, K.Hakala, E.Seppänen		24.1.2020