



TÄHTINIEMI

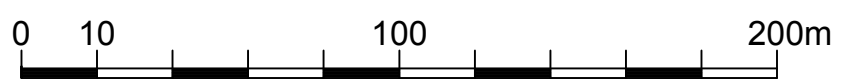

PRISMA HEINOLA, TÄHTINIEMI
LUONNOS REV07.06.2022 aluepiirros - 1:2000 / A3

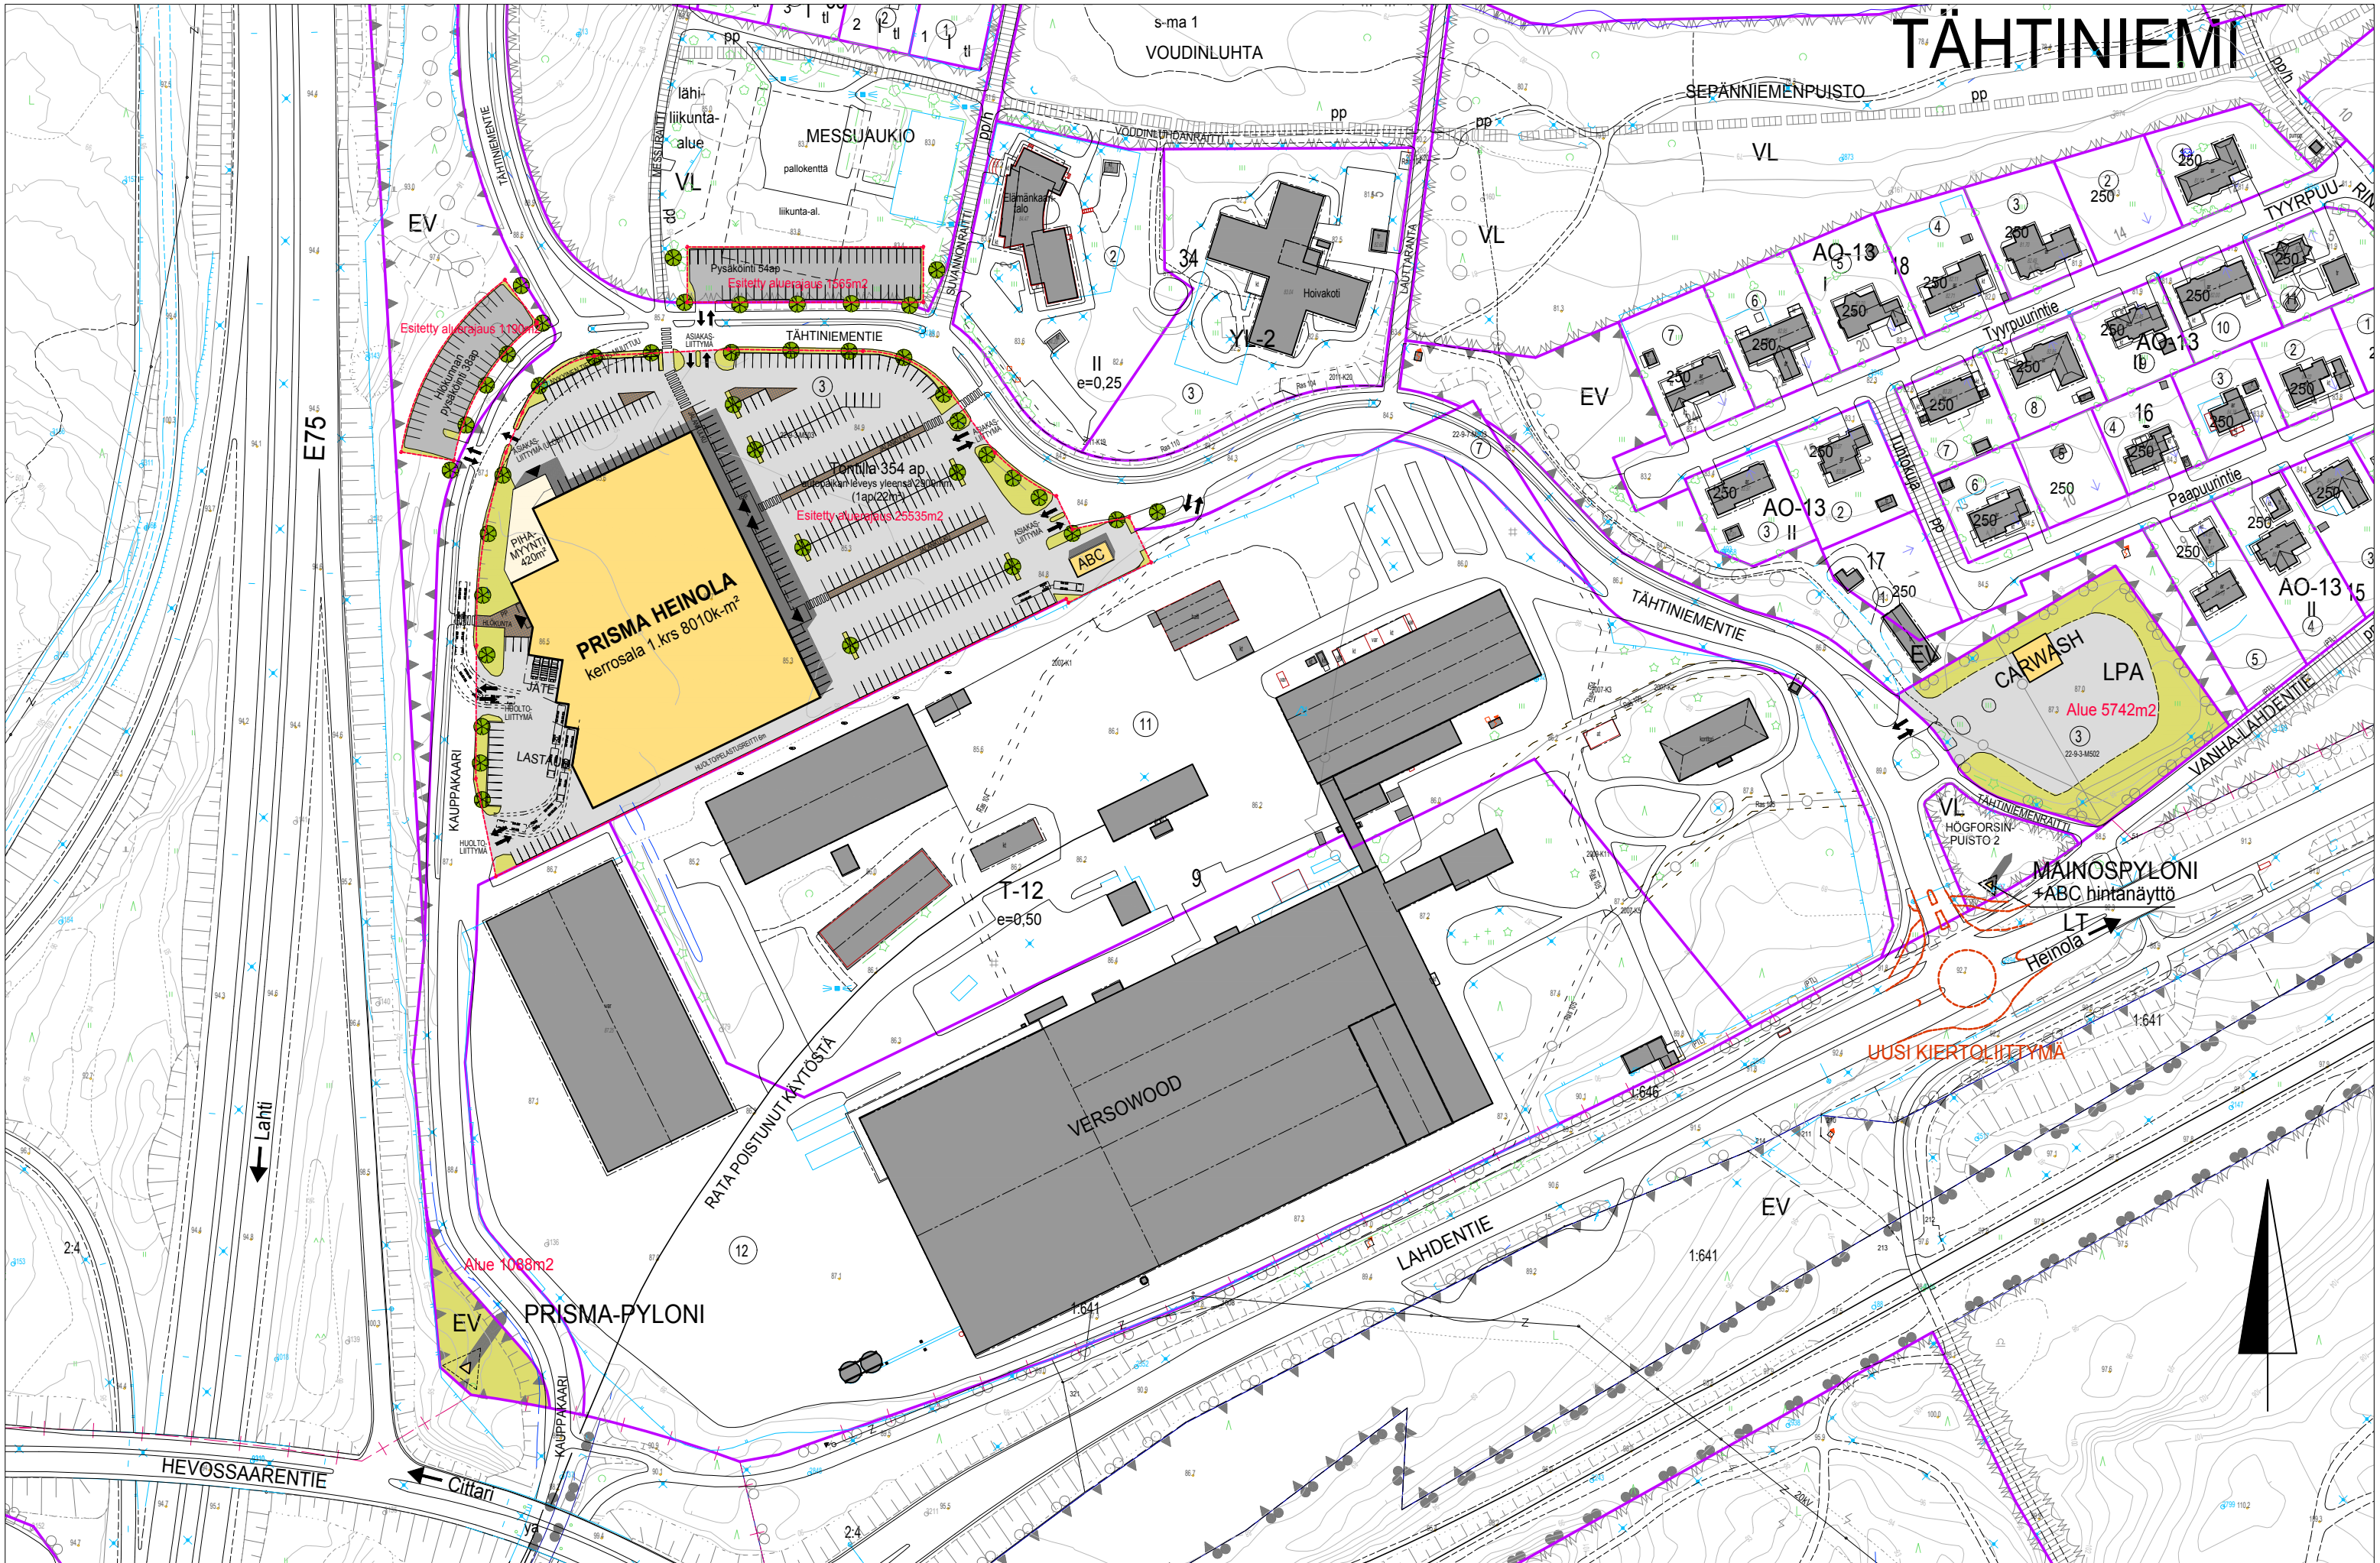