
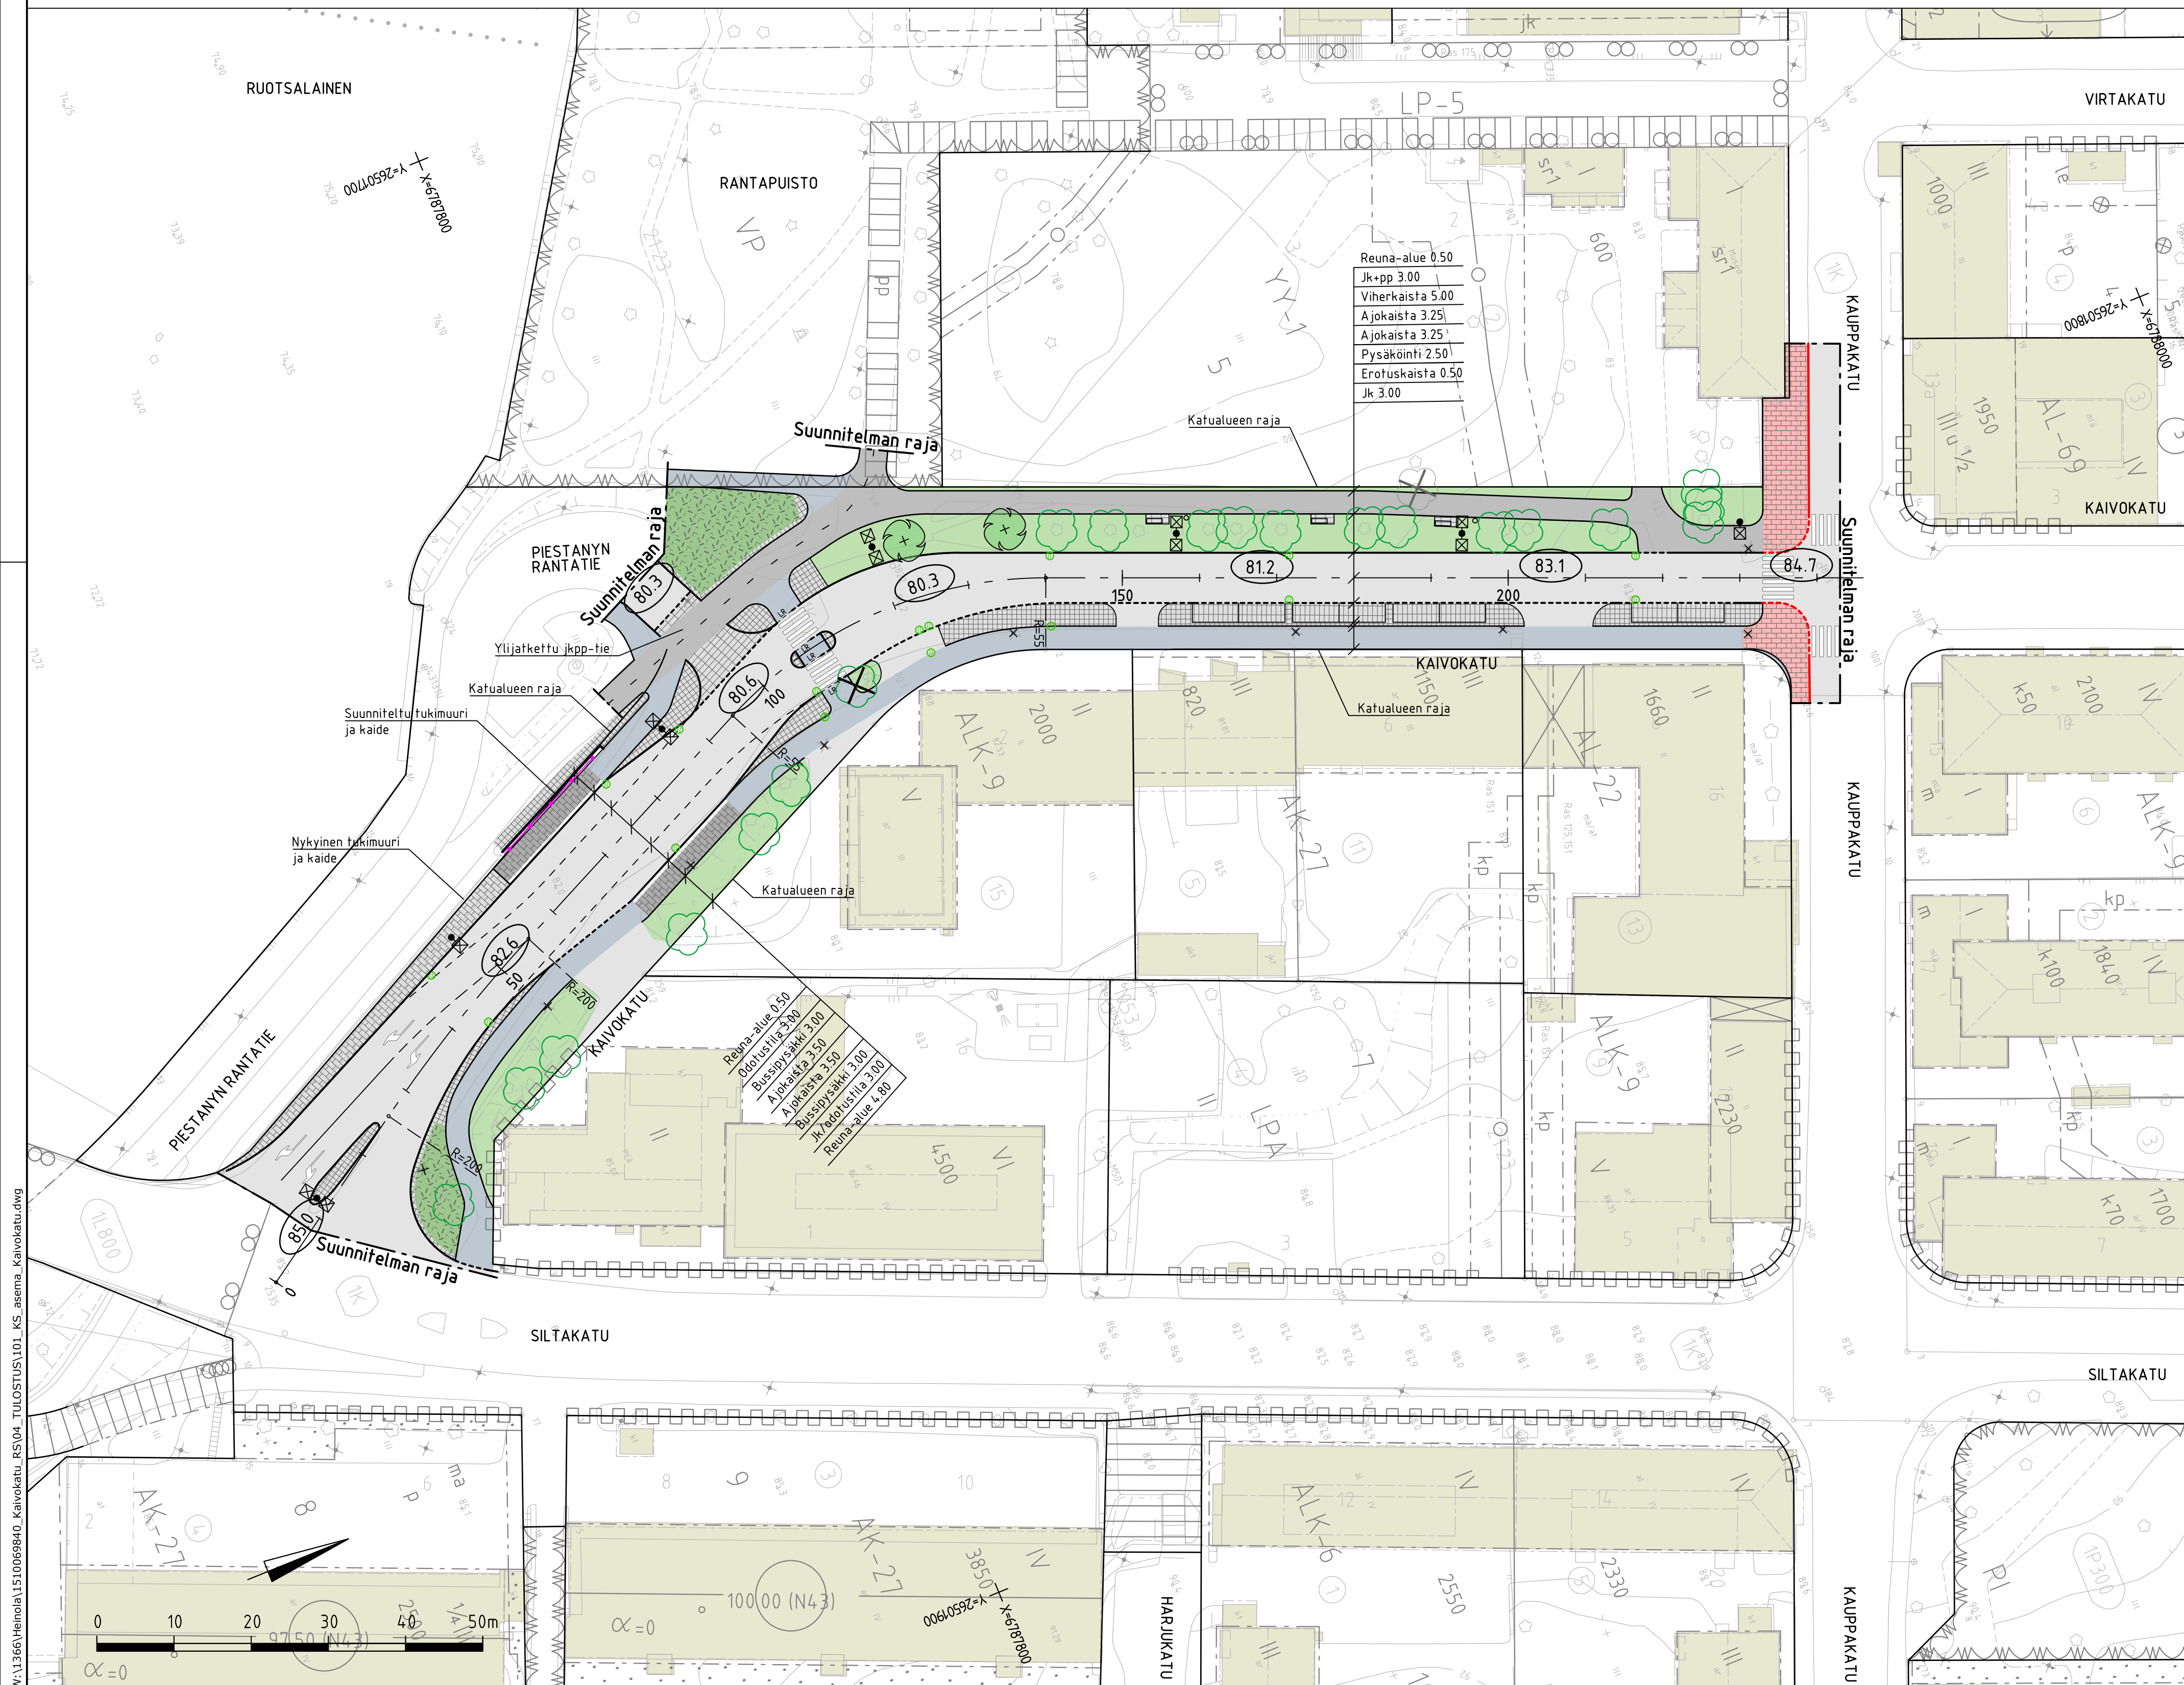
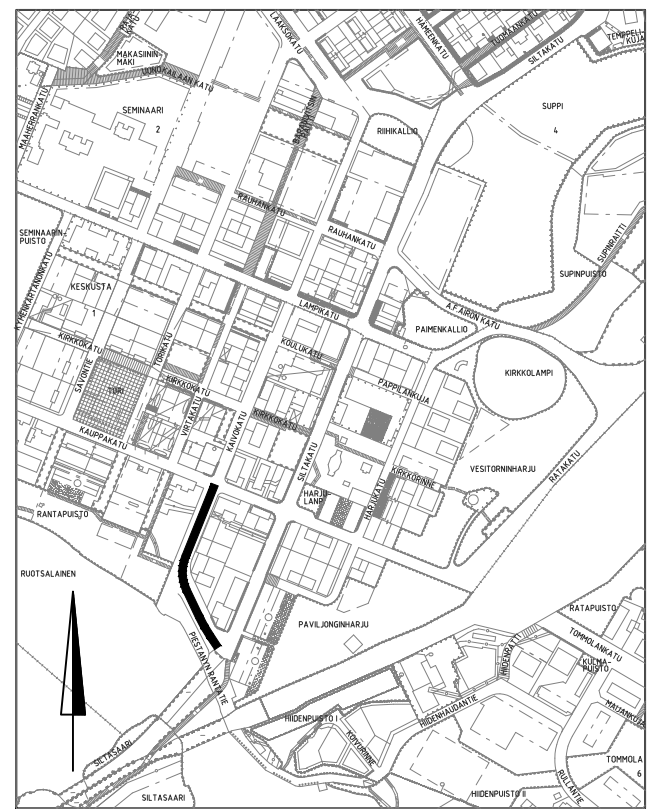
 
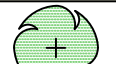
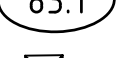
 
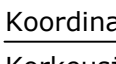
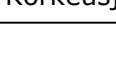
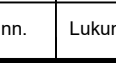
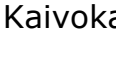
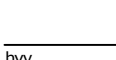


[illegible]

	ajorata
	jk+pp-tie
	jk-tie
	betonikivi, harmaa
	betonikivi, hiekanruskea, saassa vaalea noppakiveä 10%
	betonikivi, musta
	betonikivi, valkoinen
	noppakivi, harmaa
	nupukivi, harmaa
	nurmi
	pensasalue
	nykyinen rakennus

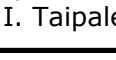

- | | | | |
|---|---|---|--|
|  | |  | asfaltin reuna |
|  | nykyinen rakennus |  | reunatuki, luonnokivi, harmaa |
|  | istutettava lehtipuu ja runkosuoja |  | reunatuki, luonnokivi, punainen |
|  | säilytettävä nykyinen lehtipuu |  | madallettu reunatuki, luonnokivi, harmaa |
|  | säilytettävä/korvattava lehtipuu;
mikäli puuta ei voida säilyttää se
korvataan uudella puulla |  | madallettu reunatuki, luonnokivi, punainen |
|  | poistettava nykyinen lehtipuu |  | luiskattu reunatuki, luonnokivi, harmaa |
|  | |  | hulevesikaivo, riitäkansi |
|  | |  | penkki |
|  | |  | roska-astia |
|  | |  | kaide |
|  | | | |
|  | | | |
| | | | |
| | | | |
Koordinaattijärjestelmä	ETRS-GK26
Korkeusjärjestelmä	N2000

Tunn.	Lukum.	Muutos	Nimim.	Päiväys
Rakennuskohteen nimi ja osoite HEINOLAN KAUPUNKI Kaivokatu välillä Siltakatu - Kauppakatu			Piirustuksen sisältö Asemapiirustus	Mittakaava 1:500
Katusuunnitelma			TEKLA	
 			Nähtävillä	
Heinolan kaupunki Rauhankatu 3 18100 HEINOLA www.heinola.fi			Hyväksyntä	
			Suunn.ala TKA Piirustusno 101	Tiedosto 15100069840
Ramboll Niemenkatu 73 15140 LAHTI puh. 020 755 611 www.ramboll.fi			Muutos	
hyv. I. Taipale			piir. HEIR	suunn. J. Saarinen pvm 5.7.2022