


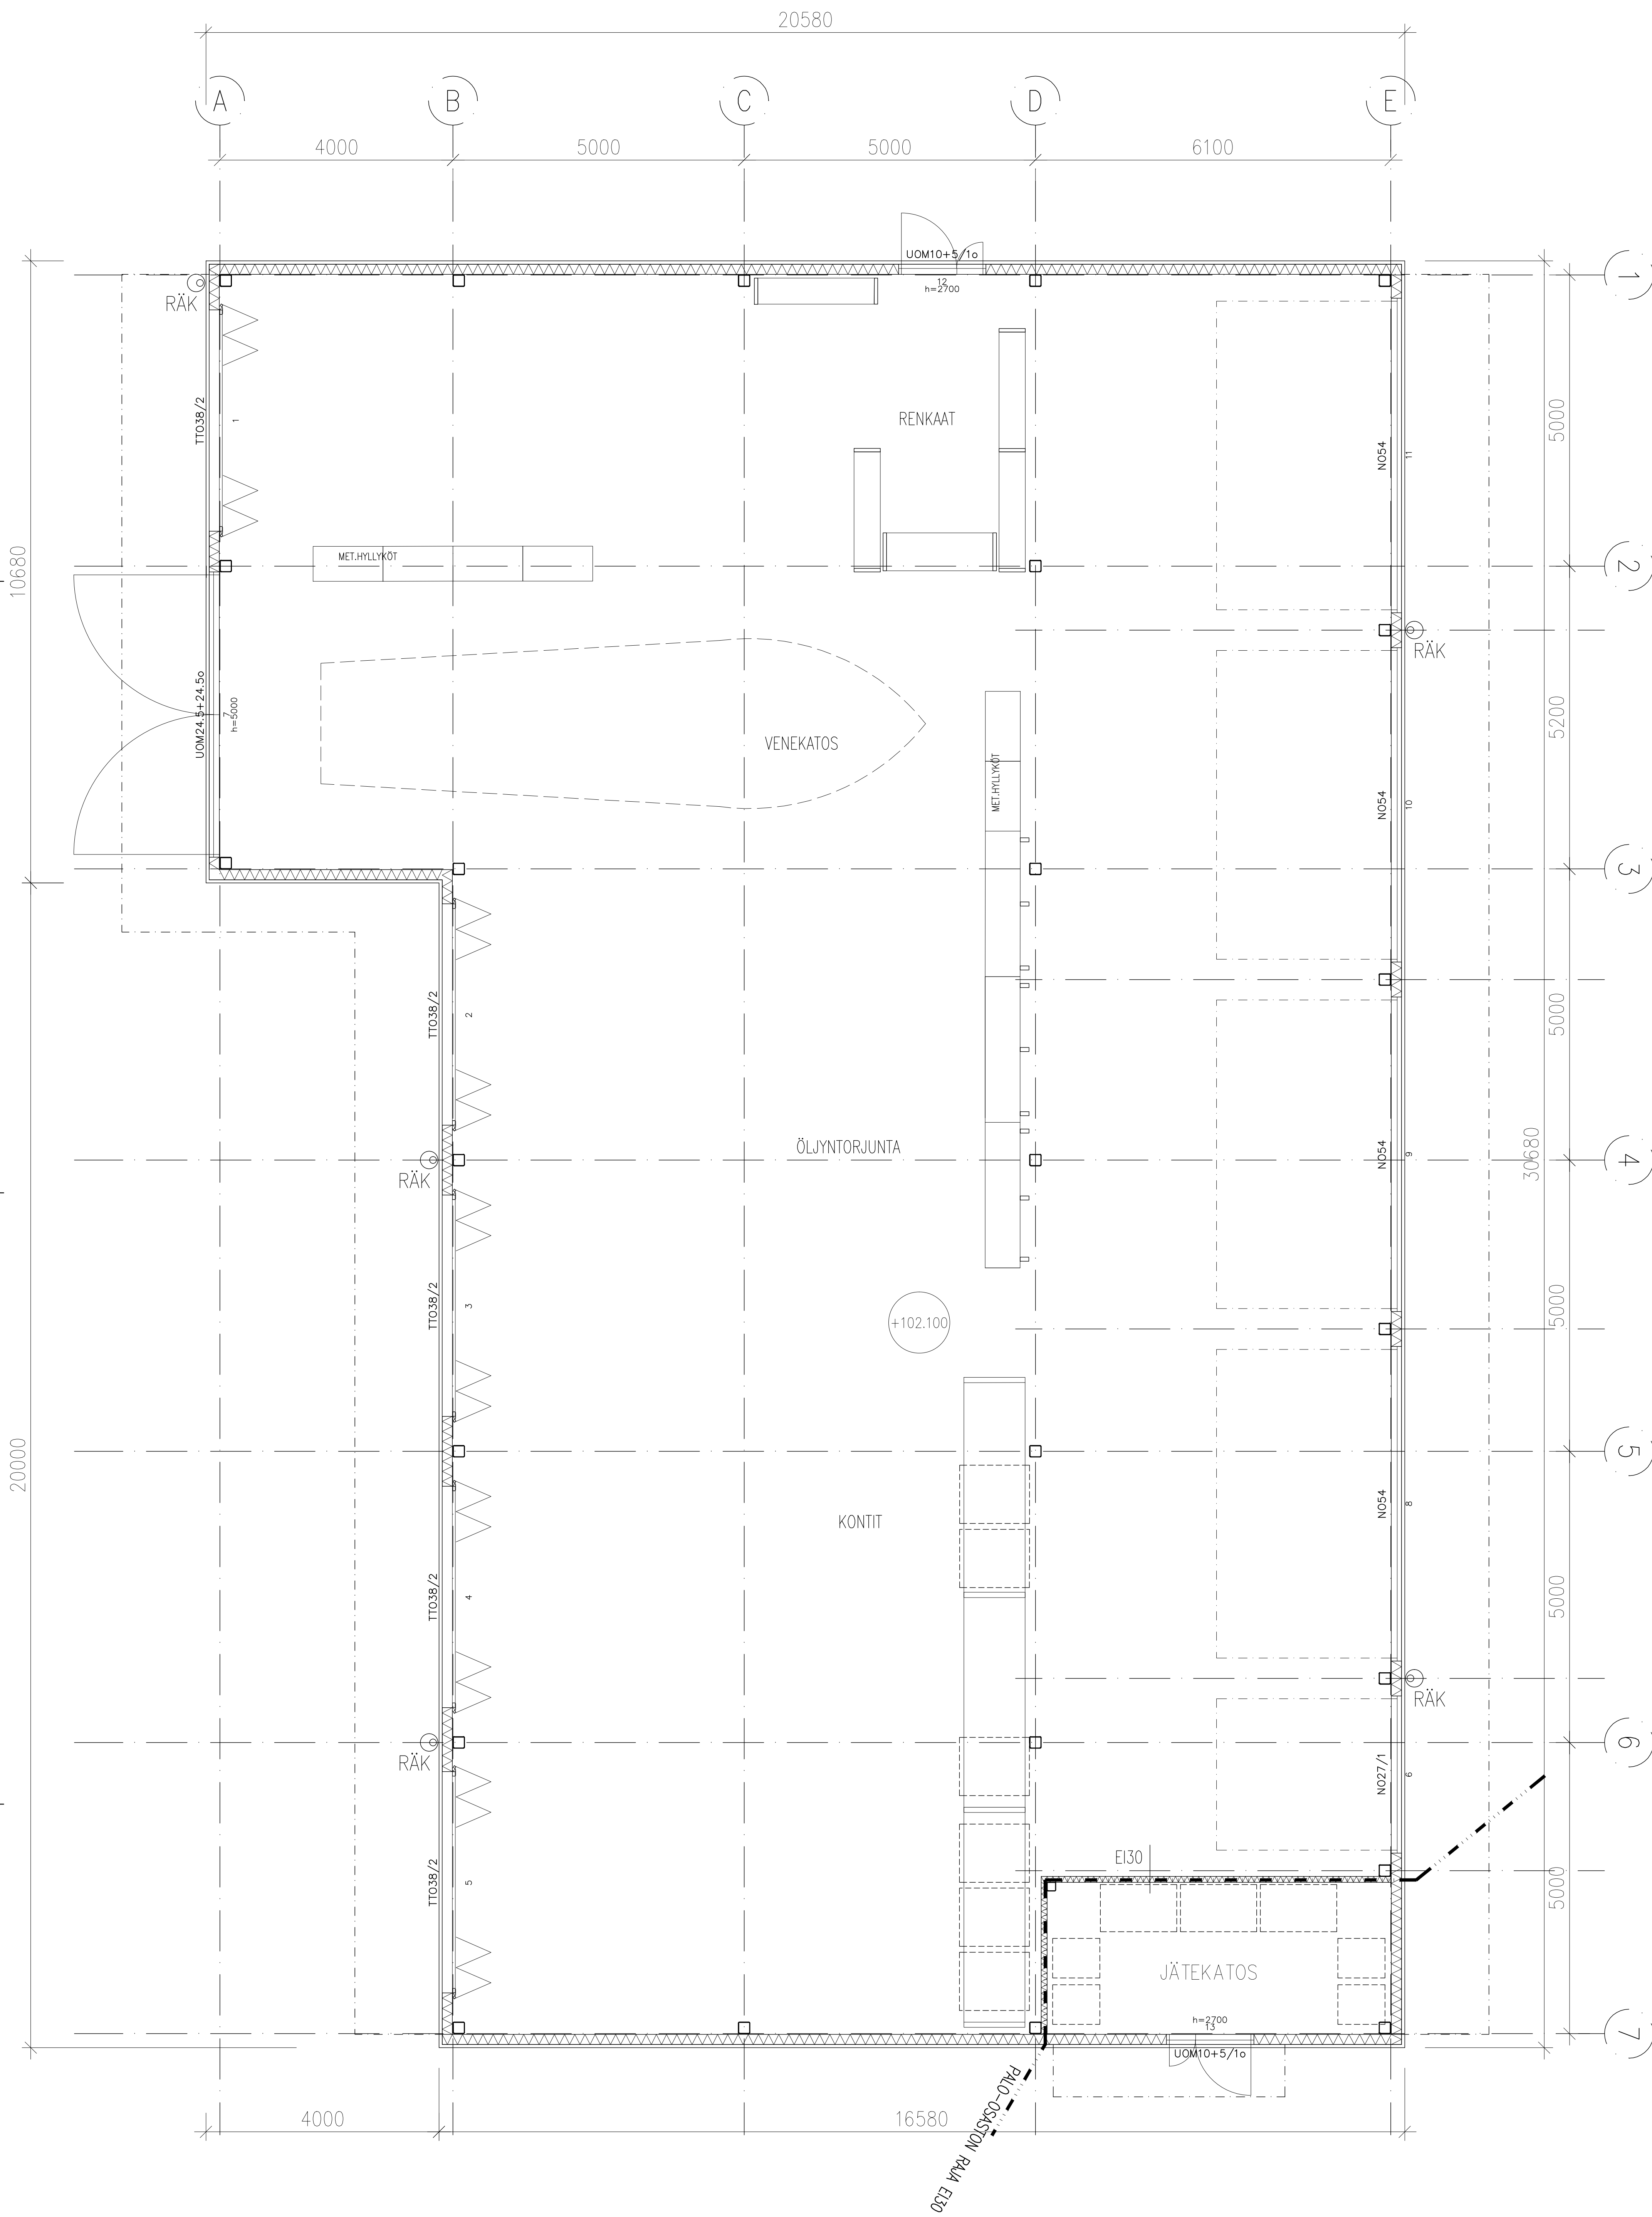

URAKKALASKENTIA VARTEN		KORITILU/ALA		TOIMITUS	
KÄYTTÖALUE		92		1	
