


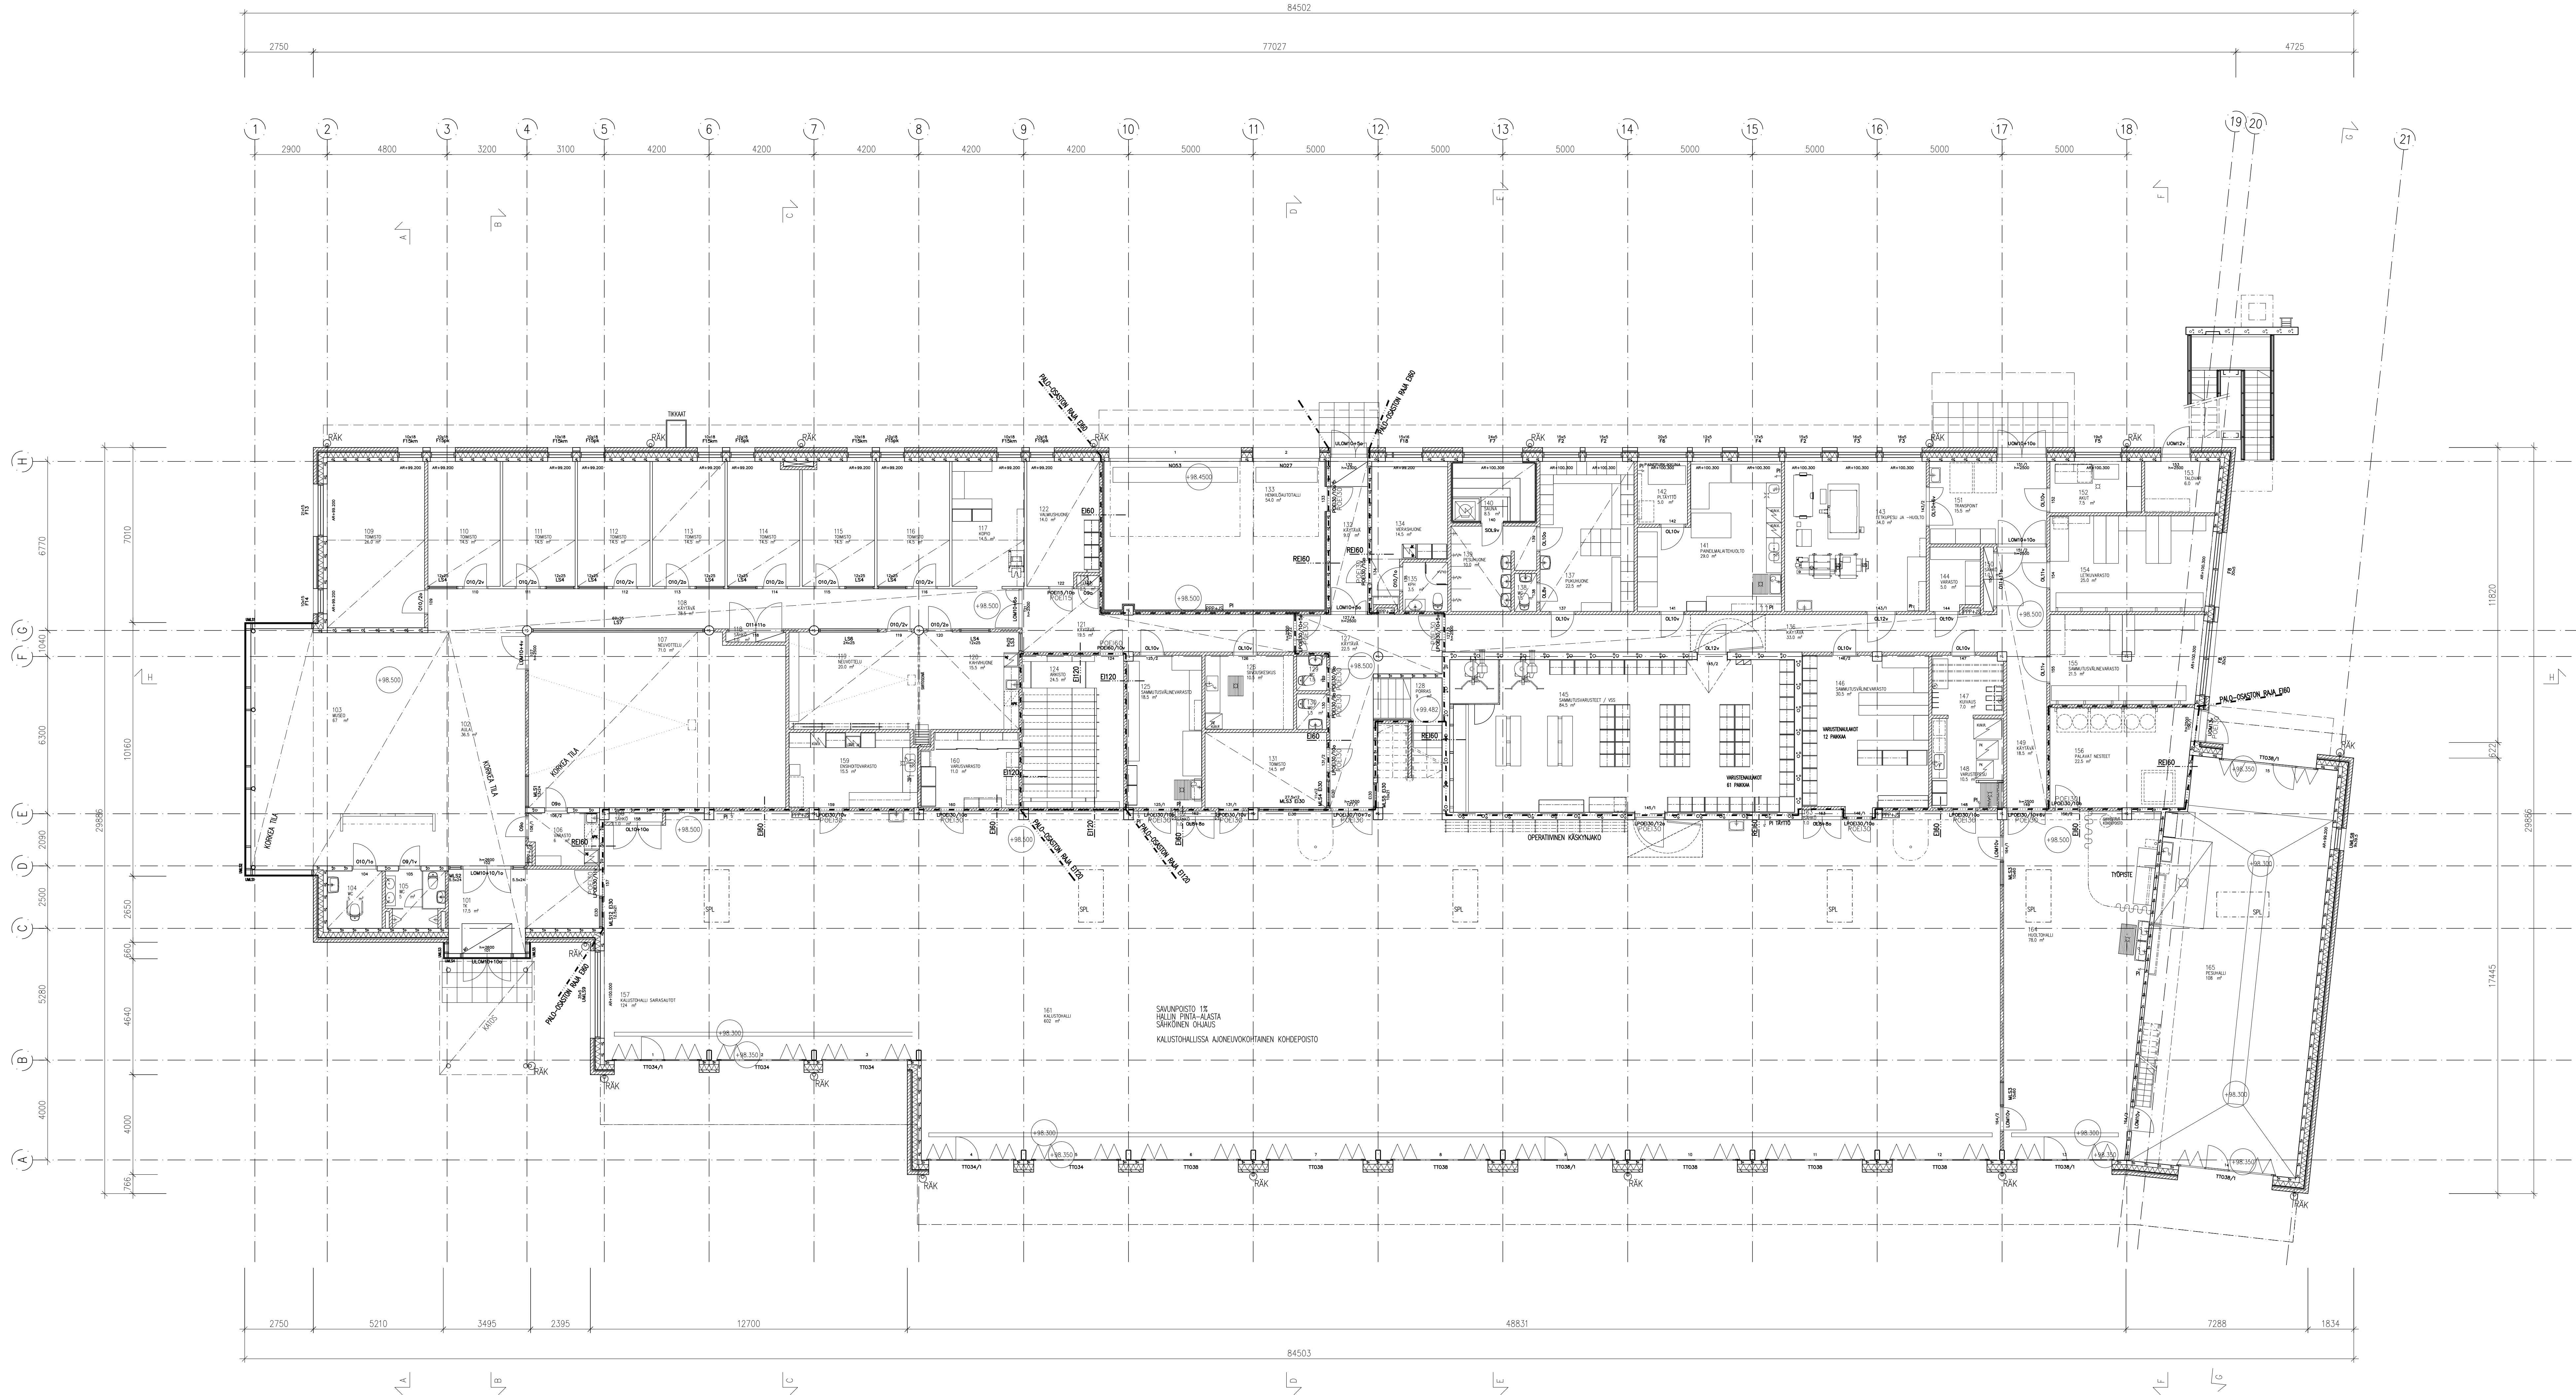

URAKKALASKENTAA VARTEN

RAKENTAMISKOHTI 20. JYRÄNKÖ	KORTTELI/TILA 92	TOINTI/VIRG 1	VIKONUM. ARKISTOMERK.
RAKENNUSLOUNAS UUDISRAKENNUS	RAKENNUSLOUNAS UUDISRAKENNUS	No 2 MK	
HEINOLAN PELASTUSASEMA		POHJAPIIRUSTUS 1. KERROS	1/100
ARKKITEHTITOIMISTO KÖTTNER KY HALLITUSKATU 7 28100 PORI PUH. 02-6331490 FAX 6336257 PORI 30.06.2012	PIR. NO ARK	MUUTOS 102	