


W:\1366\Heinola\1510032262_Keskusta04_TULOSTUS\1510032262_120_asemapiirustus_RV3.dwg

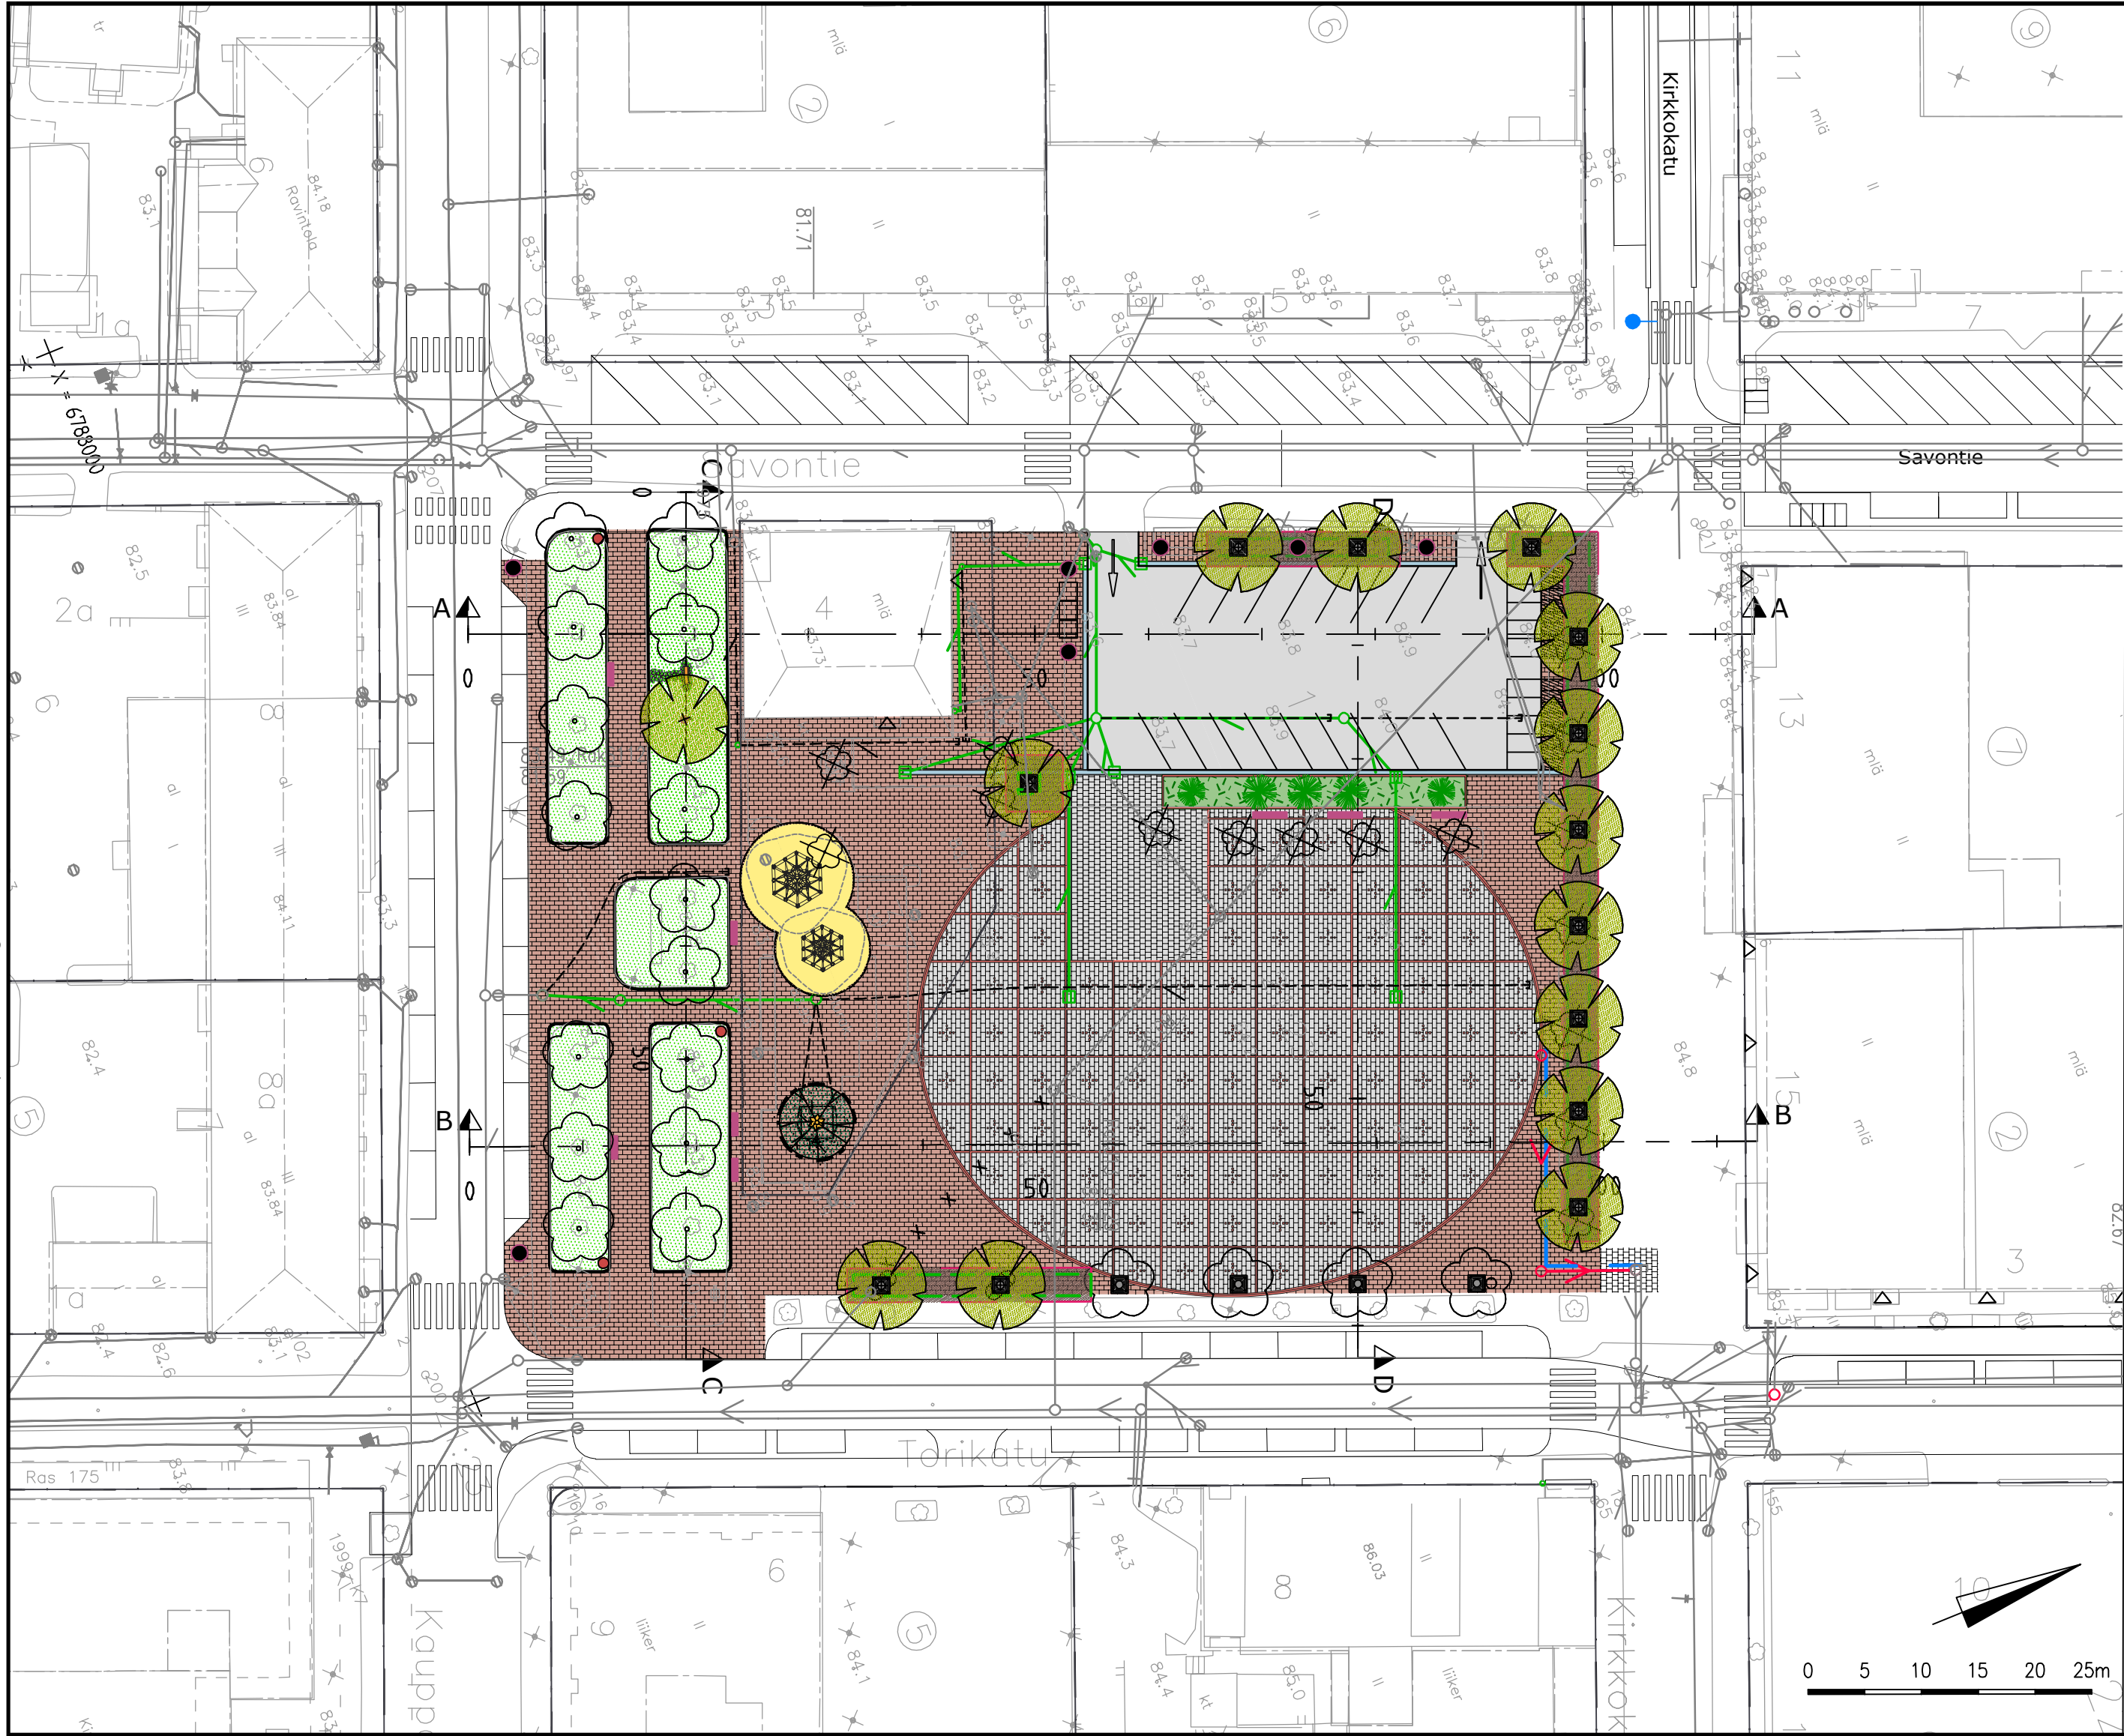

MERKINTÖJEN SELITTEET:

- Asfaltti, ajorata
- Asfaltti, jalankulku- ja pyöräilyväylä
- Betonikiveys
(Sekoitus hiekanruskeaa betonikiveystä (90%) ja vaaleaa noppakiveä (10%))
- Toriruudut: Betonikiveys harmaa, ristikuviot hiekanruskeaa kuviorajat nupukivellä (ruutu, ellipsi)
- Residenssin alue: Betonikiveys harmaa, antiikkinen pintakäsittely, esim. Napoli -kivi
- Nykyinen nurmi
- Havu/rodoalue
- Reunakivi, h=120mm (punainen graniittikivi)
- Reunakivi, h=40mm (punainen graniittikivi)
- Katualueen raja
- Sisäänkäynti kiinteistöön
- Istutettava lehtipuu, maartilä ja runkosuoja
- Istutettava lehtipuu, matala runkosuoja
- Säilytettävä nykyinen puu
- Poistettava puu
- Istutettava, siirrettävä havupuu
- Valaisimen ohjeellinen sijainti
- Hulevesikaivo, ritiläkansi
- Hulevesikouru, luonnonkivi
- Polkupyöräteline
- Muistolaatta
- Istutusastia
- Penkki
- Roska-astia
- Syväkeräyssäiliö
- Leikkivälineet ja turva-alue

Koordinaattijärjestelmä			GK26		
Korkeusjärjestelmä			N2000		
Tunn.	Lukum.	Muutos	Nimim.		Päiväys
Rakennuskohteen nimi ja osoite HEINOLAN KAUPUNKI Tori			Piirustuksen sisältö Yleispiirustus		Mittakaava 1:500
RAMBOLL Ramboll Niemenkatu 73 15140 LAHTI puh. 020 755 611 www.ramboll.fi			Suunn.ala TKA	Työnro 1510032262	Tiedosto
			Piirustusno 120		Muutos
hyv. M. Saharinen			piir.	suunn. R. Lievonen, E.Seppänen, J.Saarinen	pvm 10.1.2023