


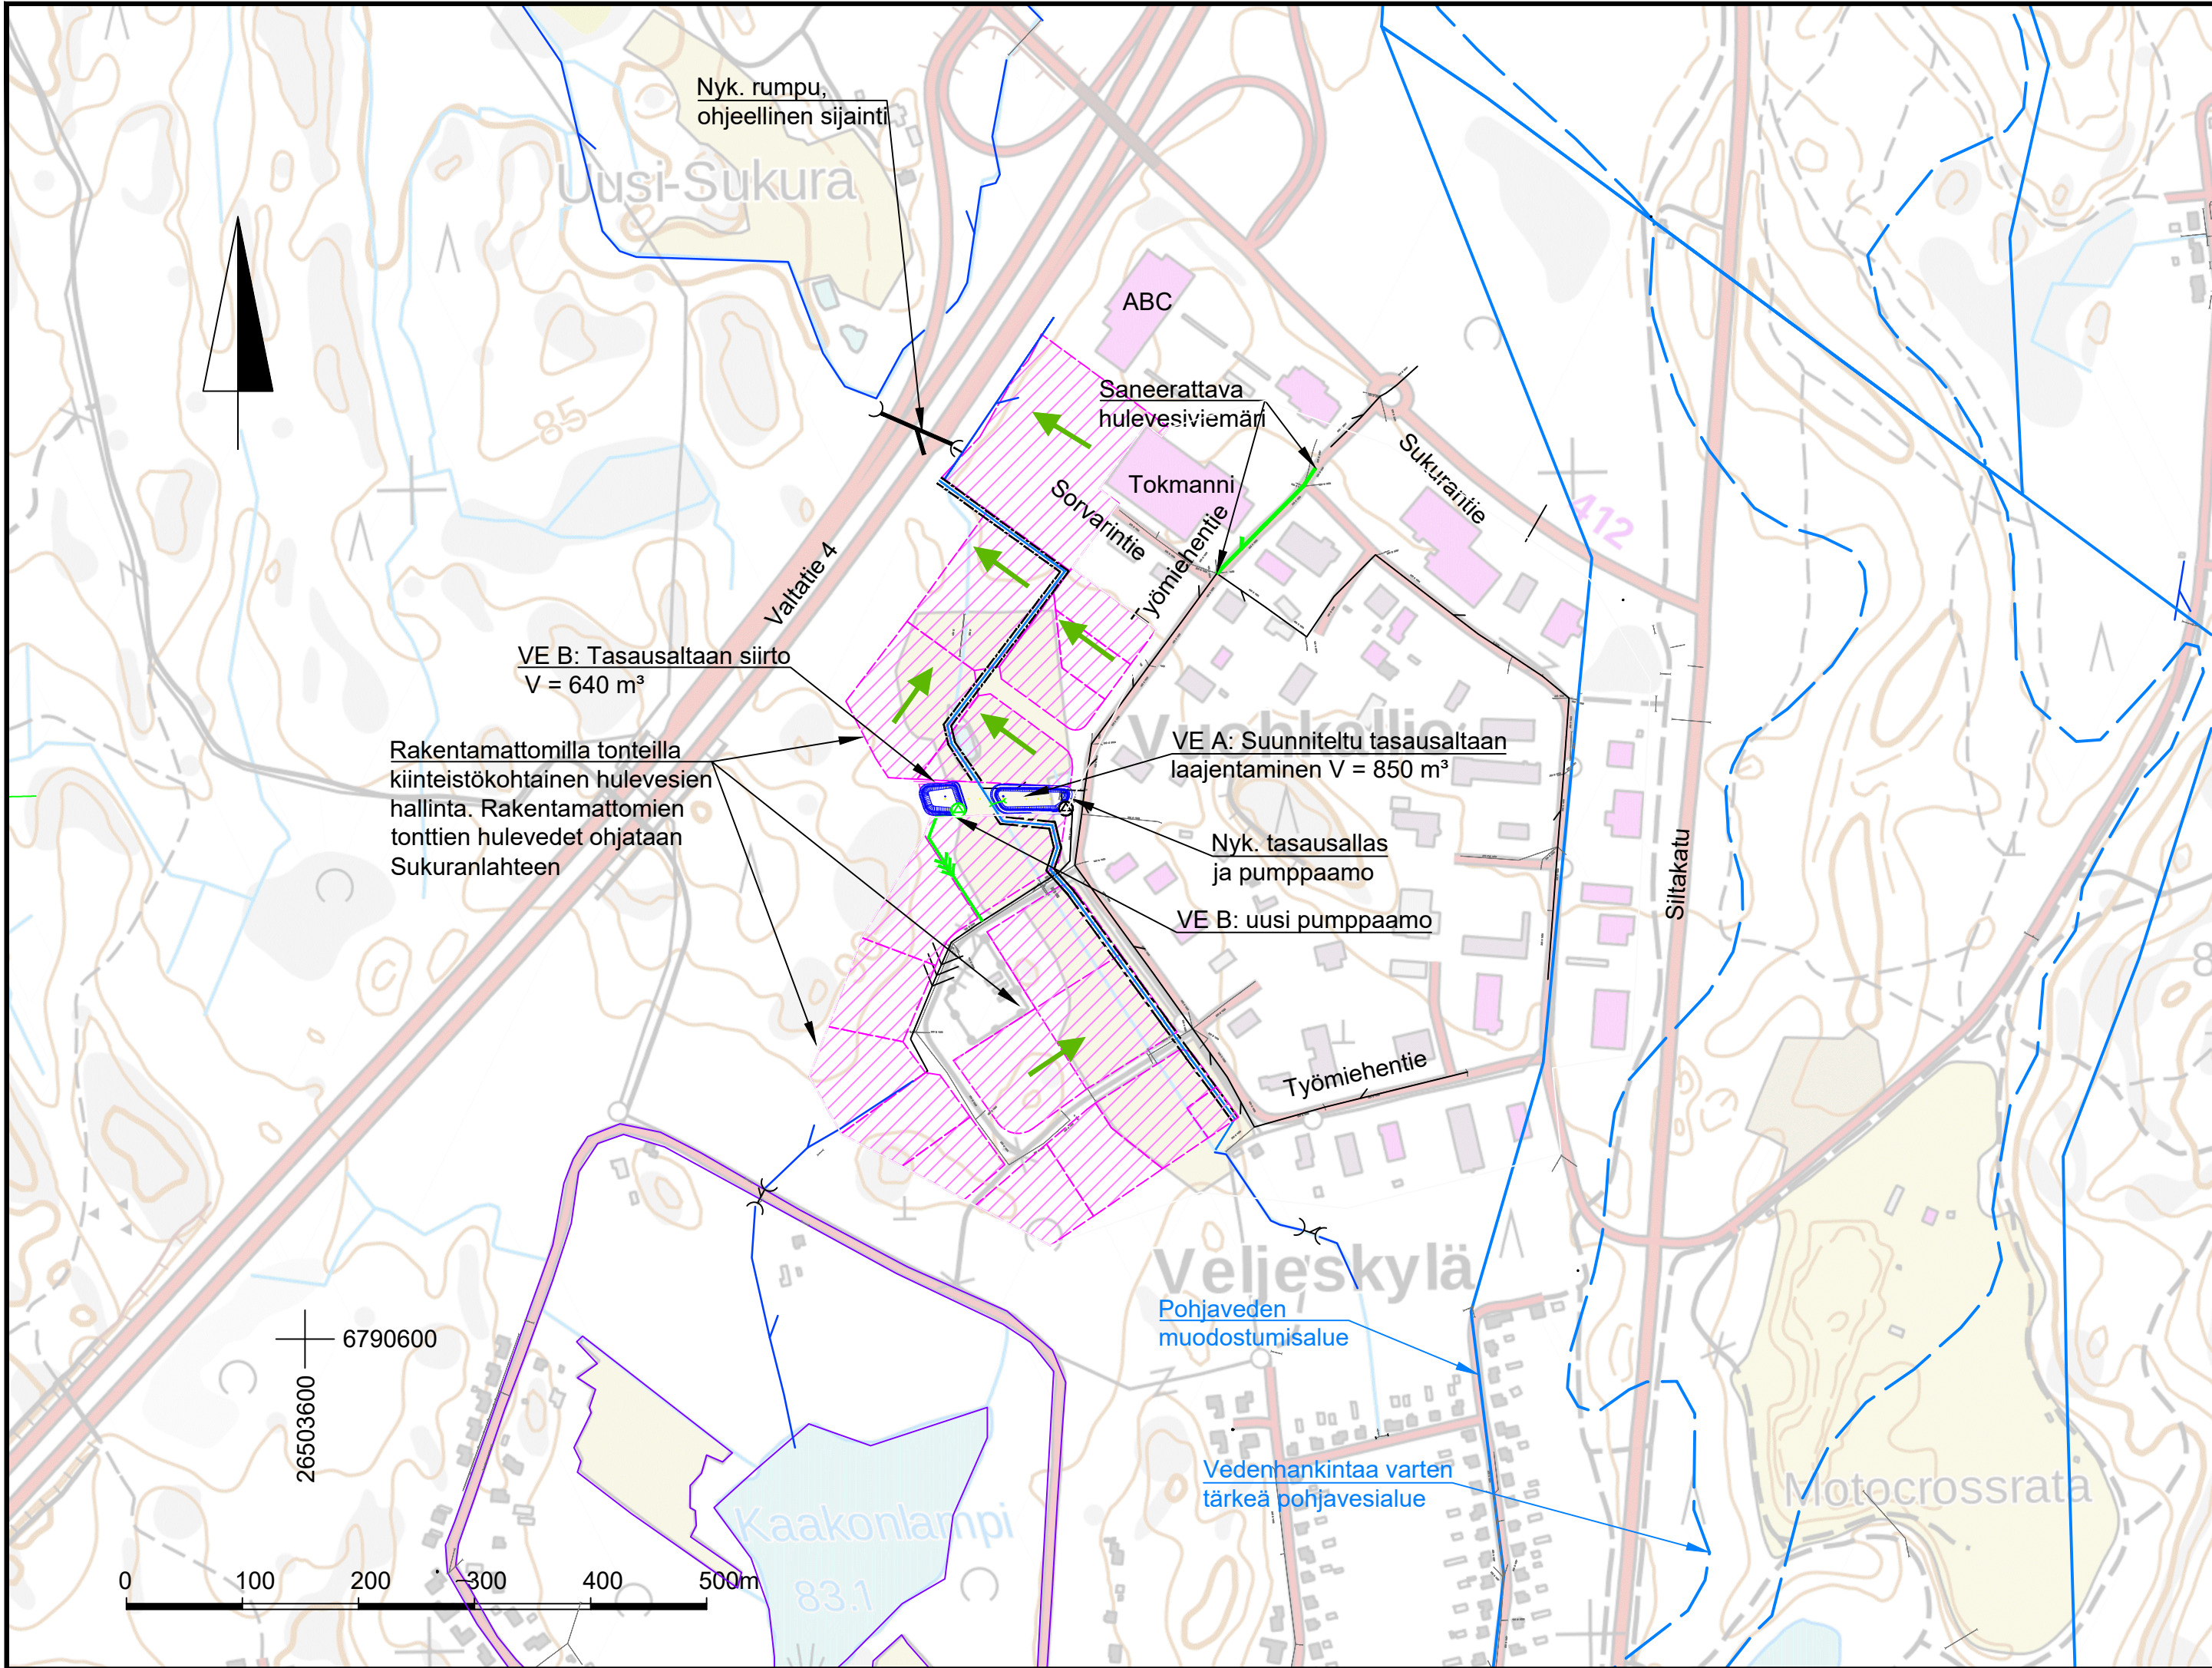

MERKINTÖJEN SELITYKSET

- Nykyinen hulevesiviemäri
- Nykyinen hulevesipumppaamo
- Suunniteltu/saneerattava hulevesiviemäri
- Suunniteltu hulevesipumppaamo (VE B)
- Nykyisen valtaojan siirto
- Hulevesien johtamissuunta
- Rakentamattomat tontit

VA 1: Vuohkallion hulevesipumppaamo jää käyttöön ja Vuohkallion teollisuusalueella nykytilanteessa muodostuvat hulevedet johdetaan Kaakonlampeen. Työmiehentien hulevesiviemärin alkuosa saneerataan Sukurantien ja Sorvarintien väliseltä osuudelta. Putkikoko 400 mm.

Hulevesipumppaamon tasausallasta on suurennettava. Tasausaltan sijainnin osalta on tarkastelut kolmea eri vaihtoehtoa:

- Vaihtoehto A: Tasausallas jää nykyiselle paikalleen ja allasta laajennetaan länteen
- Vaihtoehto B: Tasausallas siirretään nykyisen peltoalueen länsipuolelle
- Vaihtoehto C: Tasausallas siirretään Työmiehentien itäpuolelle

Tasausaltan sijainnin osalta vaihtoehdot A ja B on todettu mahdollisiksi. Vaihtoehto C ei ole mahdollista toteuttaa, altaan tilavuuden jäädessä liian pieneksi tilanpuutteen vuoksi.

Koordinaattijärjestelmä			ETRS-GK26		
Korkeusjärjestelmä			N2000		
Tunn.	Lukum.	Muutos	Suunnittelija		Hyväksyjä
Rakennuskohteen nimi ja osoite			Piirustuksen sisältö		Mittakaava
HEINOLAN VESIHUOLTOLAITOS			Suunnitelmakartta		1:5000
Vuohkallion hulevesien hallinta-suunnitelma VA 1					
Ramboll Niemenkatu 73 15140 LAHTI puh. 020 755 611 https://fi.ramboll.com			Suunn.ala	Työnro	Tiedosto
			VHT	1510077214	
			Piirustusnro		Muutos
			H02		
hyv.			piir.	suunn.	pvm
J. Haapalainen			ILNE	I. Nevalainen	22.6.2023