


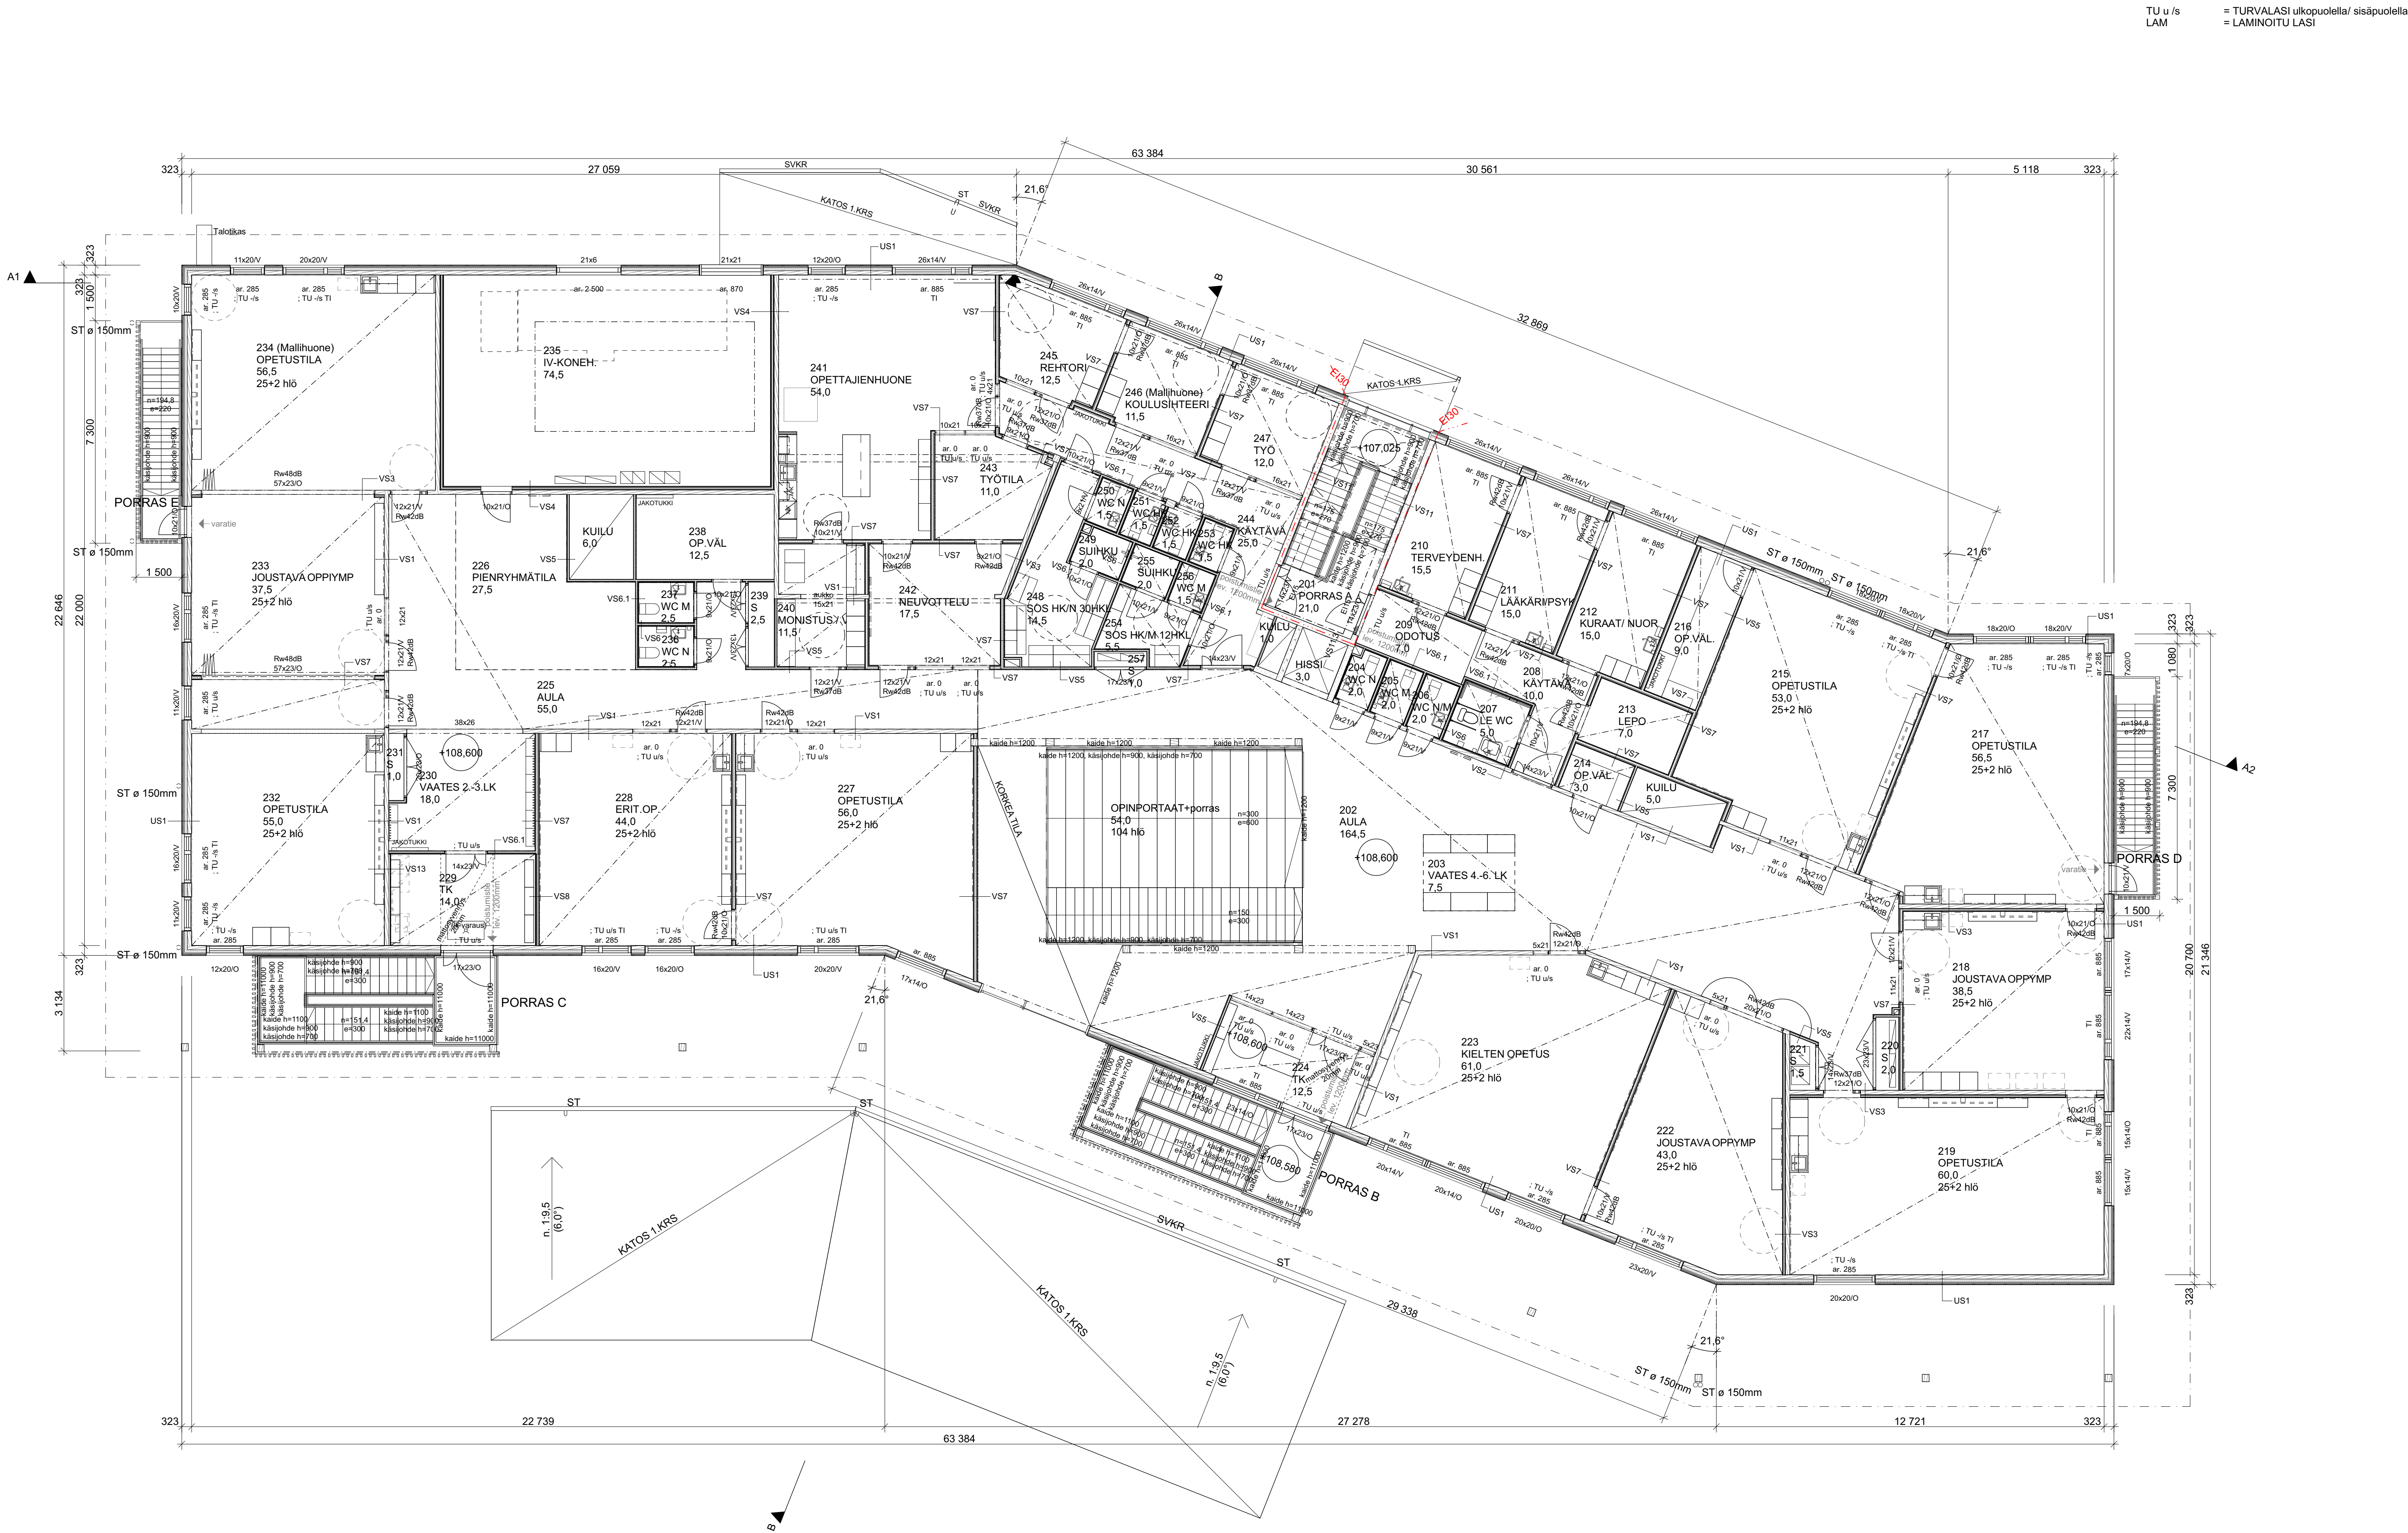

ETRS-GK26 N2000					
401	Kirkonkylän koulu	1:15	Uudisrakennus		
Heinolan Kirkonkylän koulu		Pohja 2. kerros		1:100	Pääpiirustus
Koulukuja 1 18300 Heinolan kirkonkylä		19.01.2024		100-537 003-02	ARK
Riikka Ahokas		Riikka Ahokas, RA, AMK			