


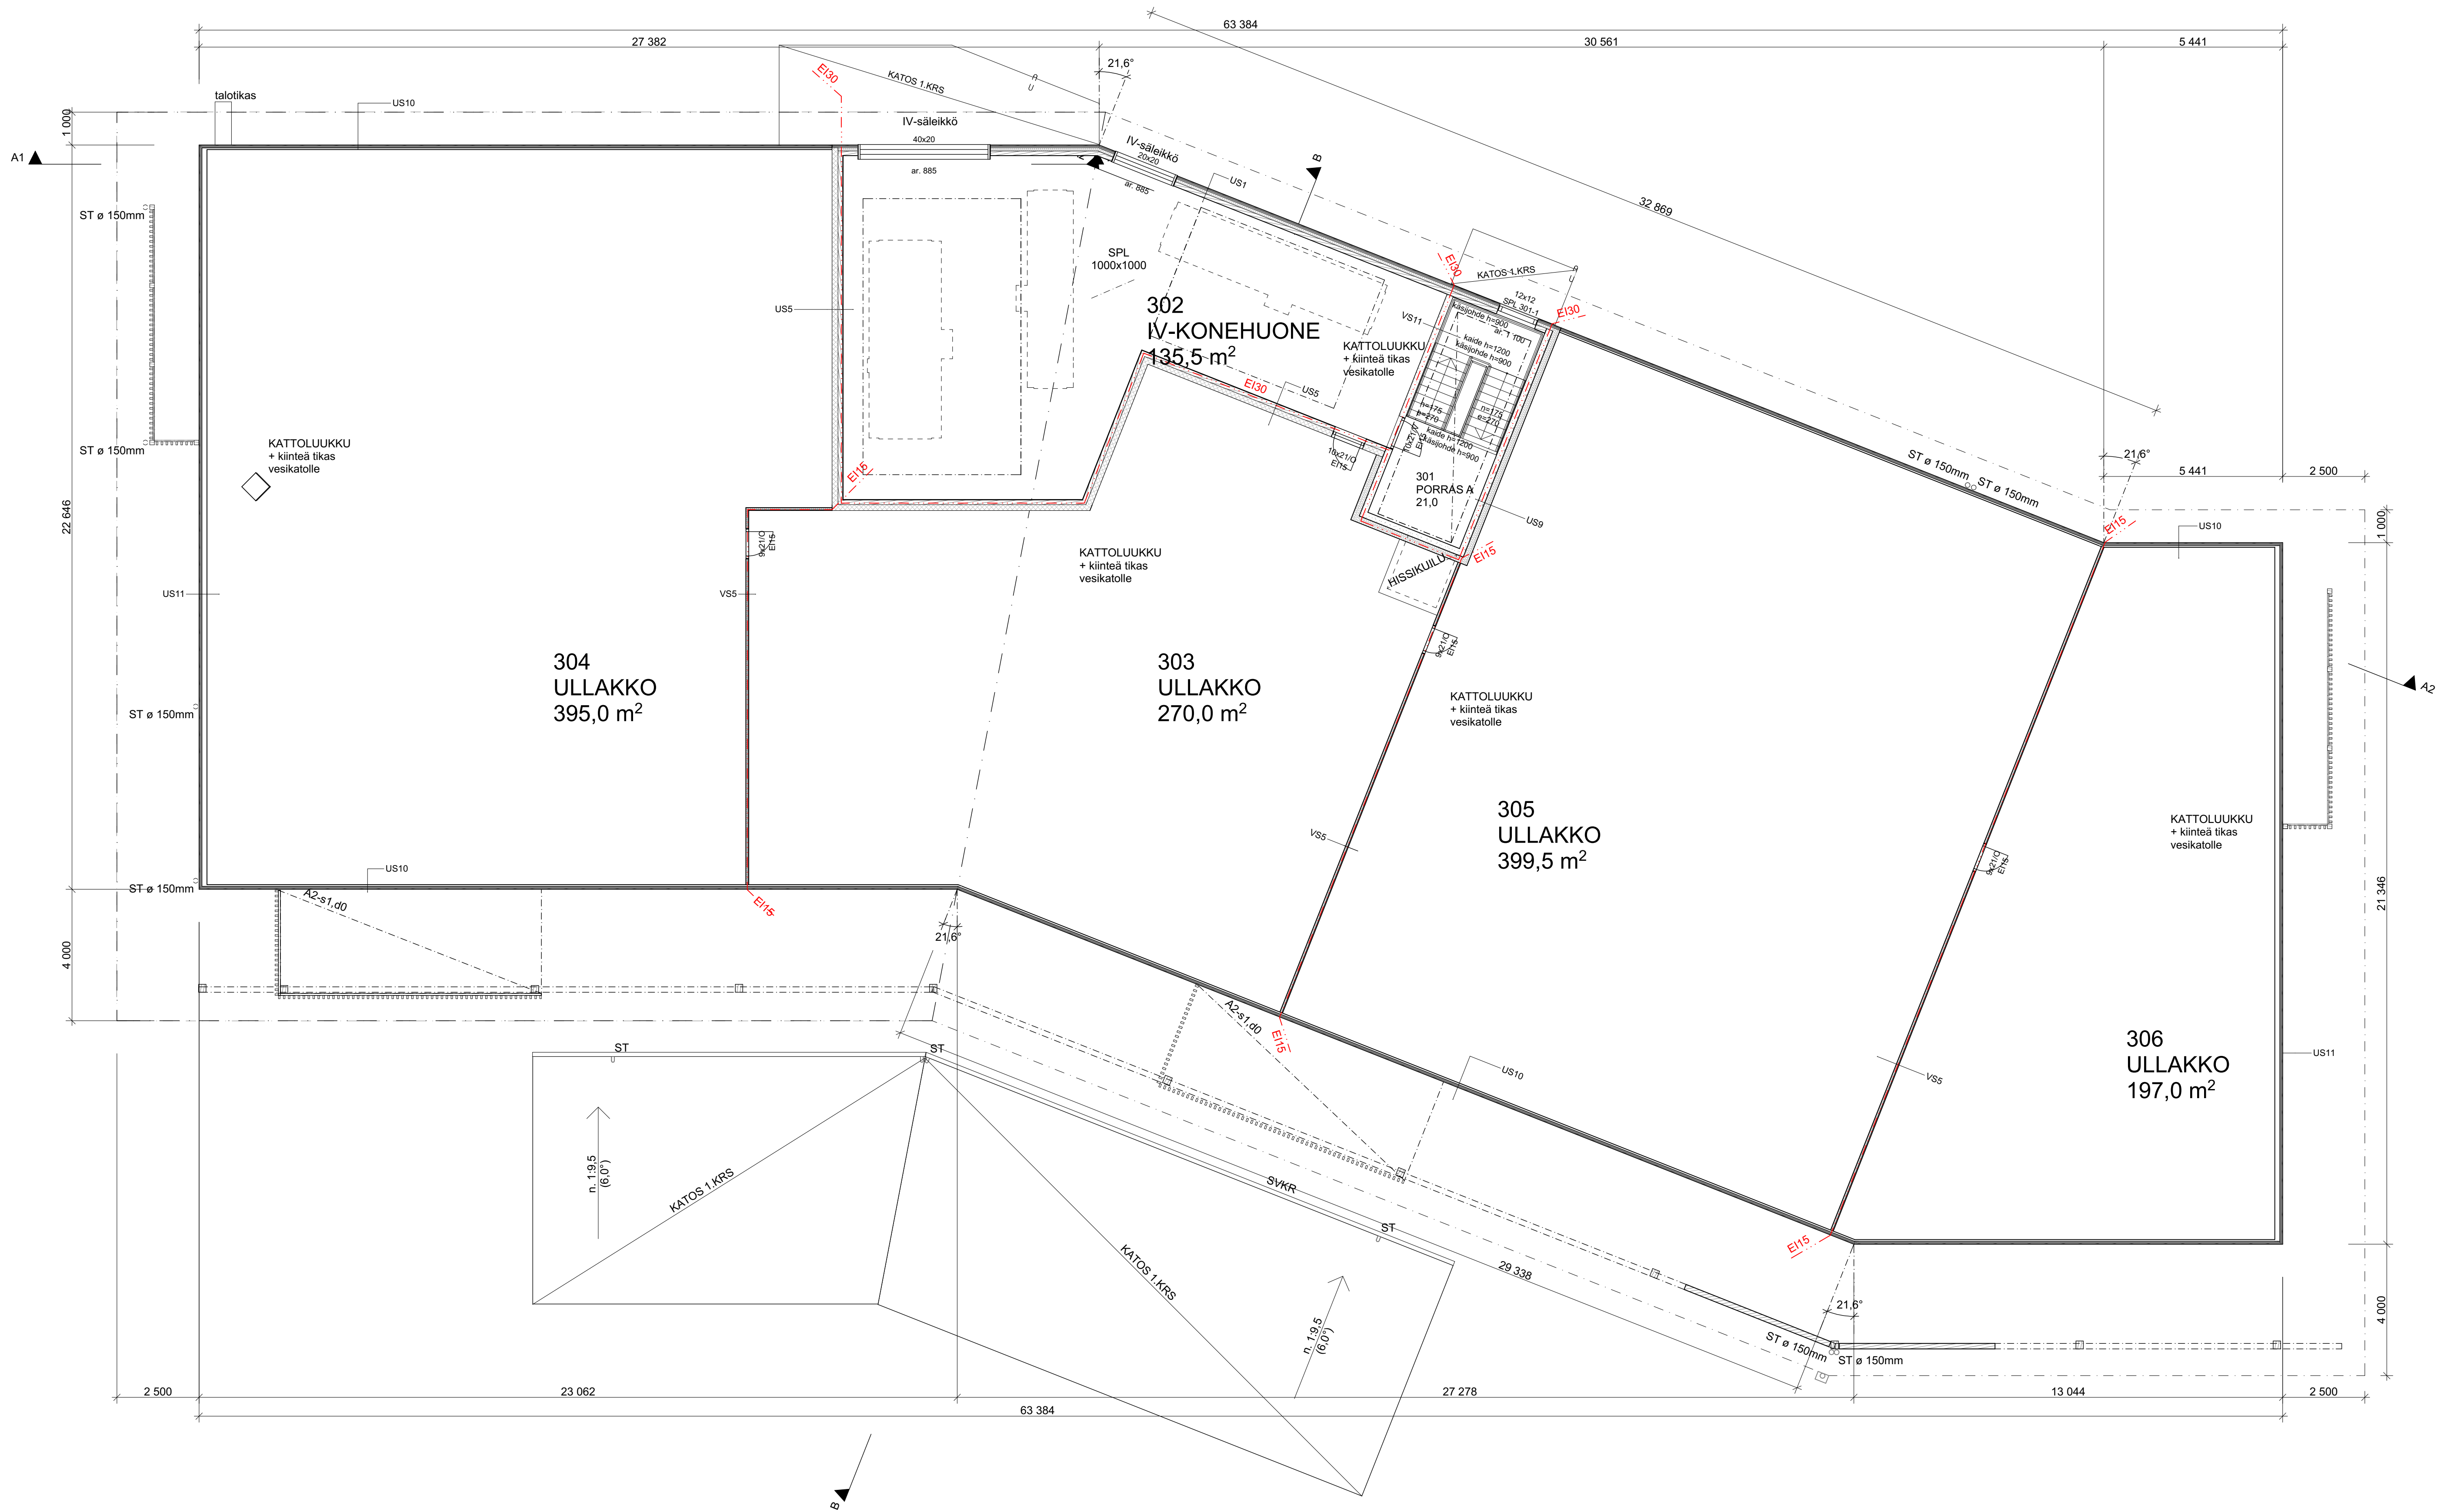

ETRS-GK26 N2000			
Projekti 401	Kohde Kirkkonkylän koulu	1:15	Uudisrakennus
Heinäluoma Heinolan kirkonkylän koulu	18300 Heinolan kirkonkylä	Pohja IV-konehuone ja ullakko	Pääpiirustus
19.01.2024	100-537 003-03	ARK	
Rikka Ahokas	Rikka Ahokas, RA, AMK		