



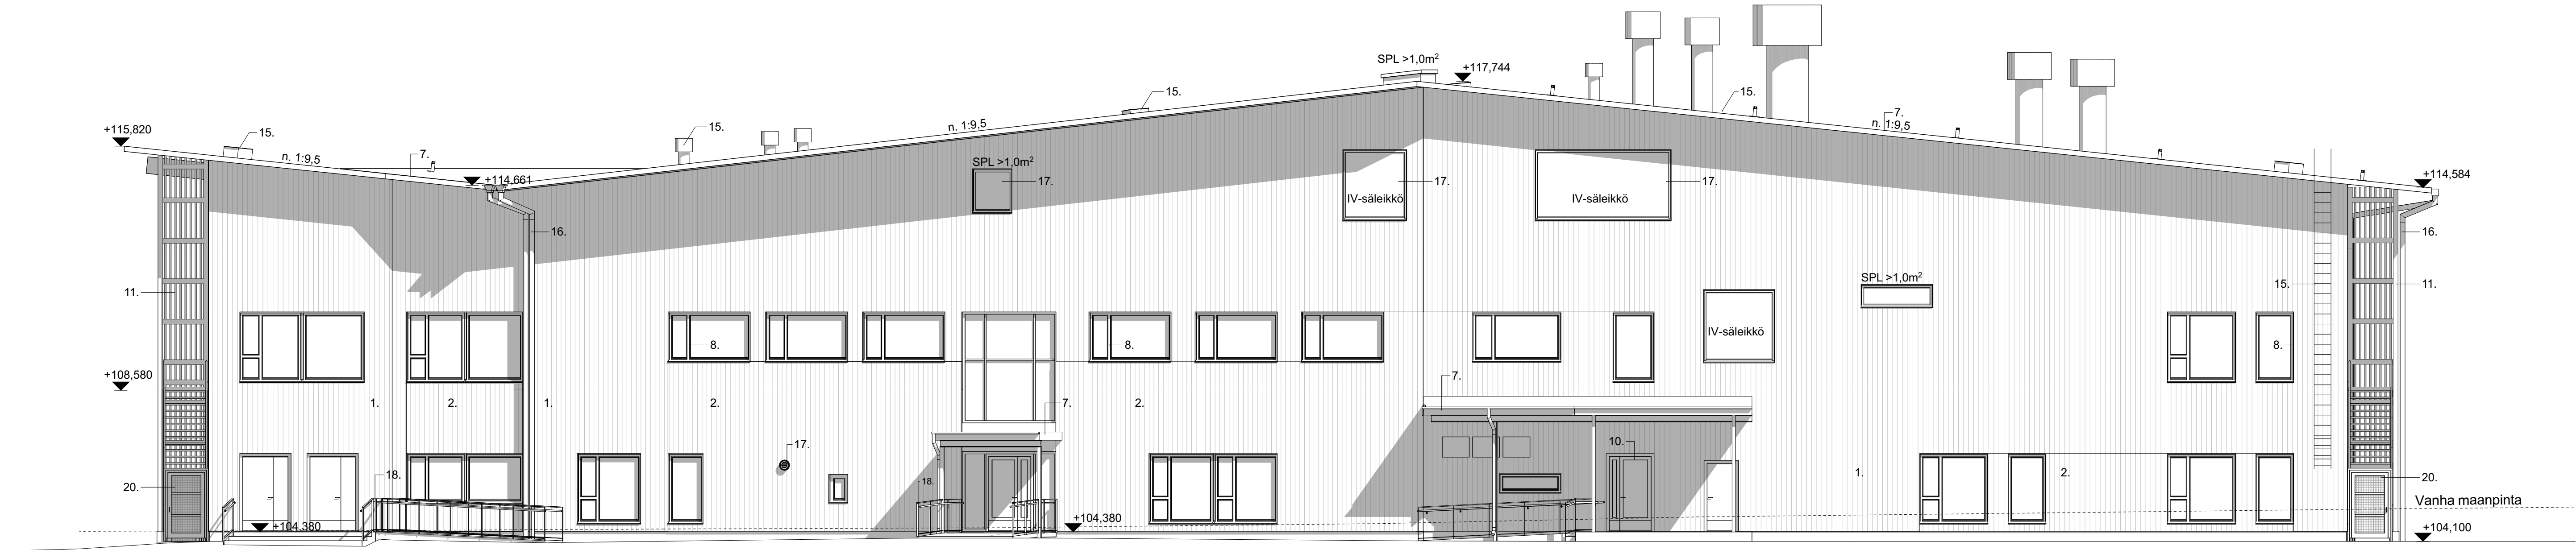

005-01

Julkisivu pohjoiseen


1:100

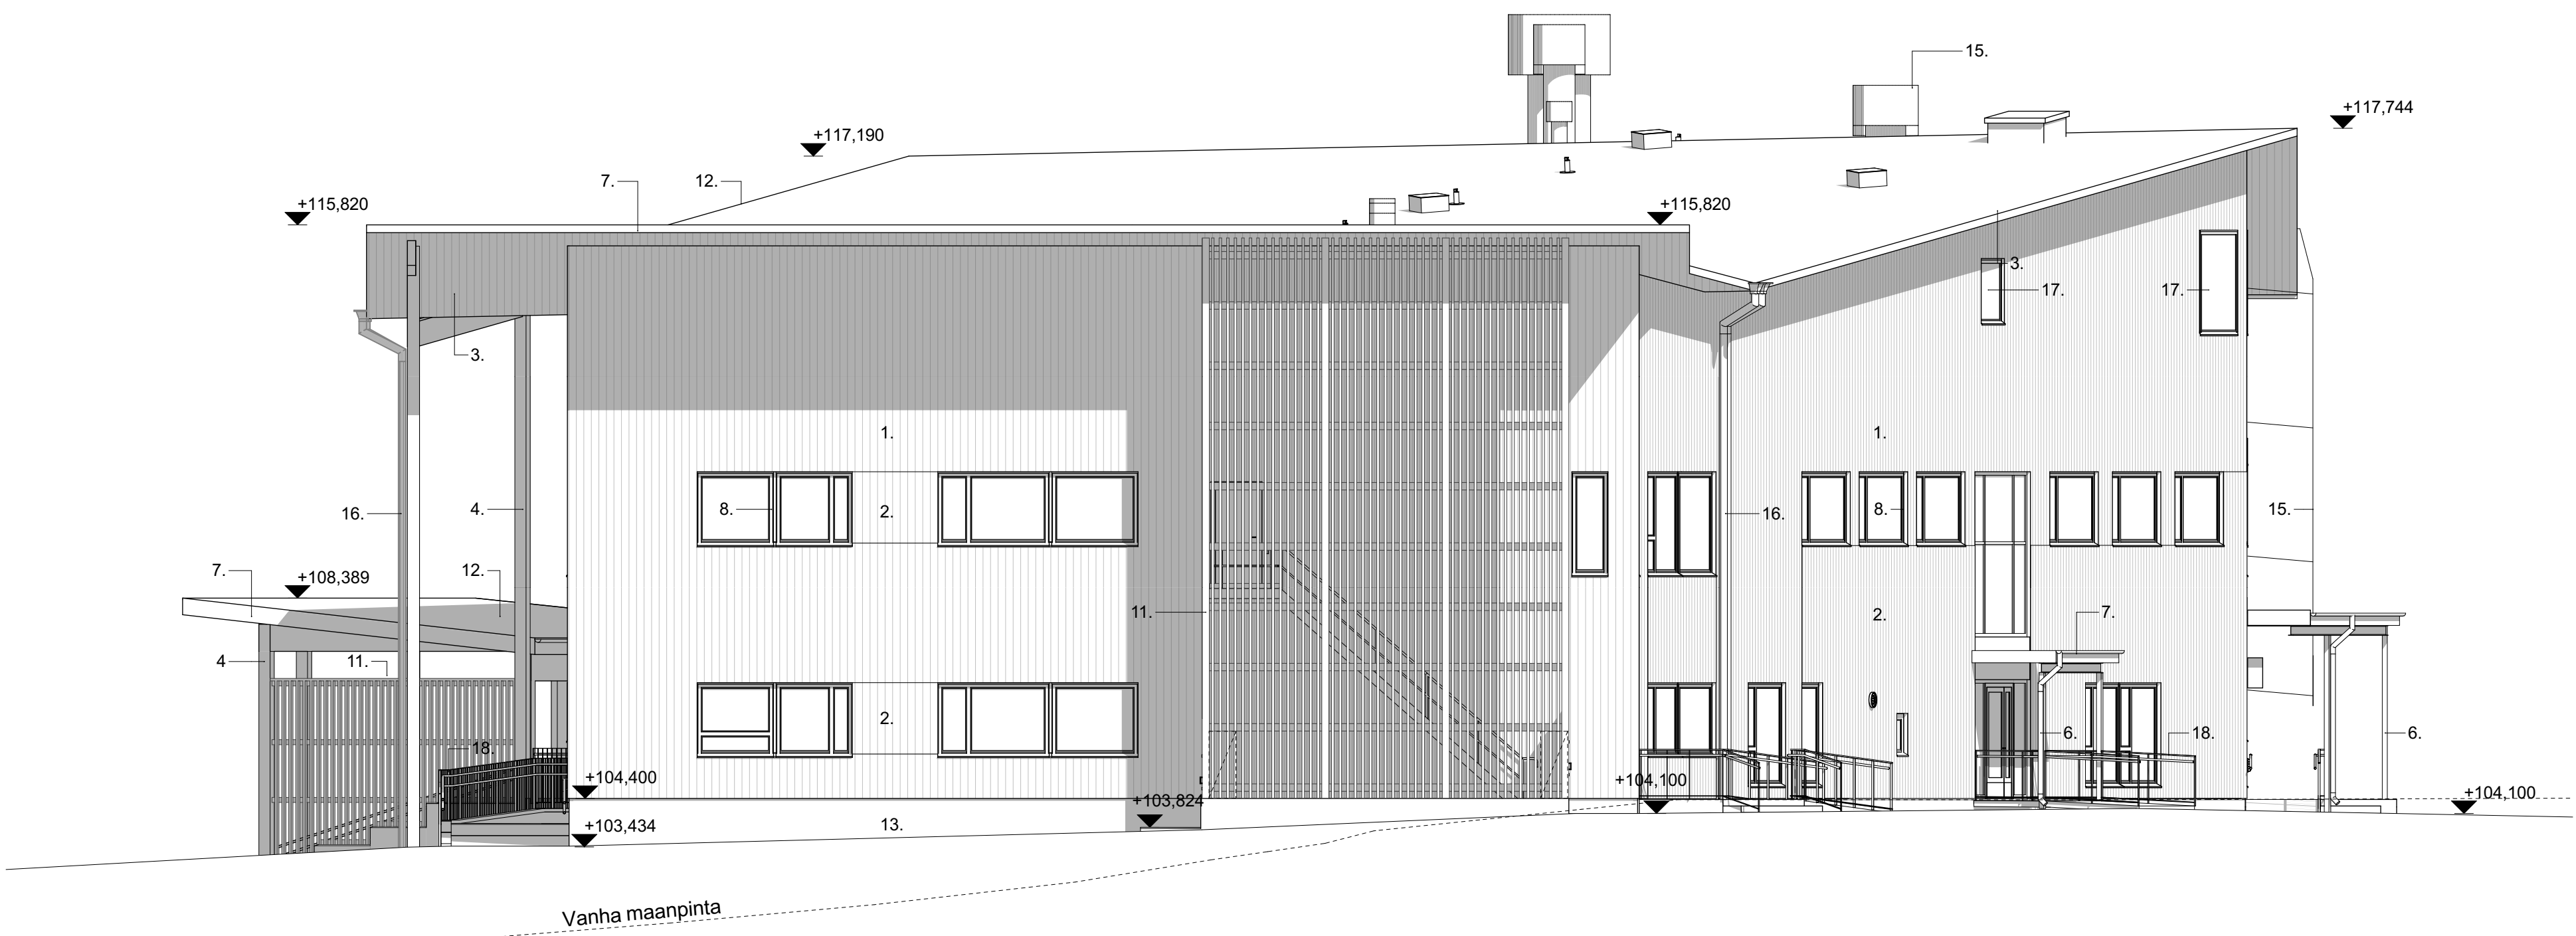

005-04

Julkisivu itään


1:100

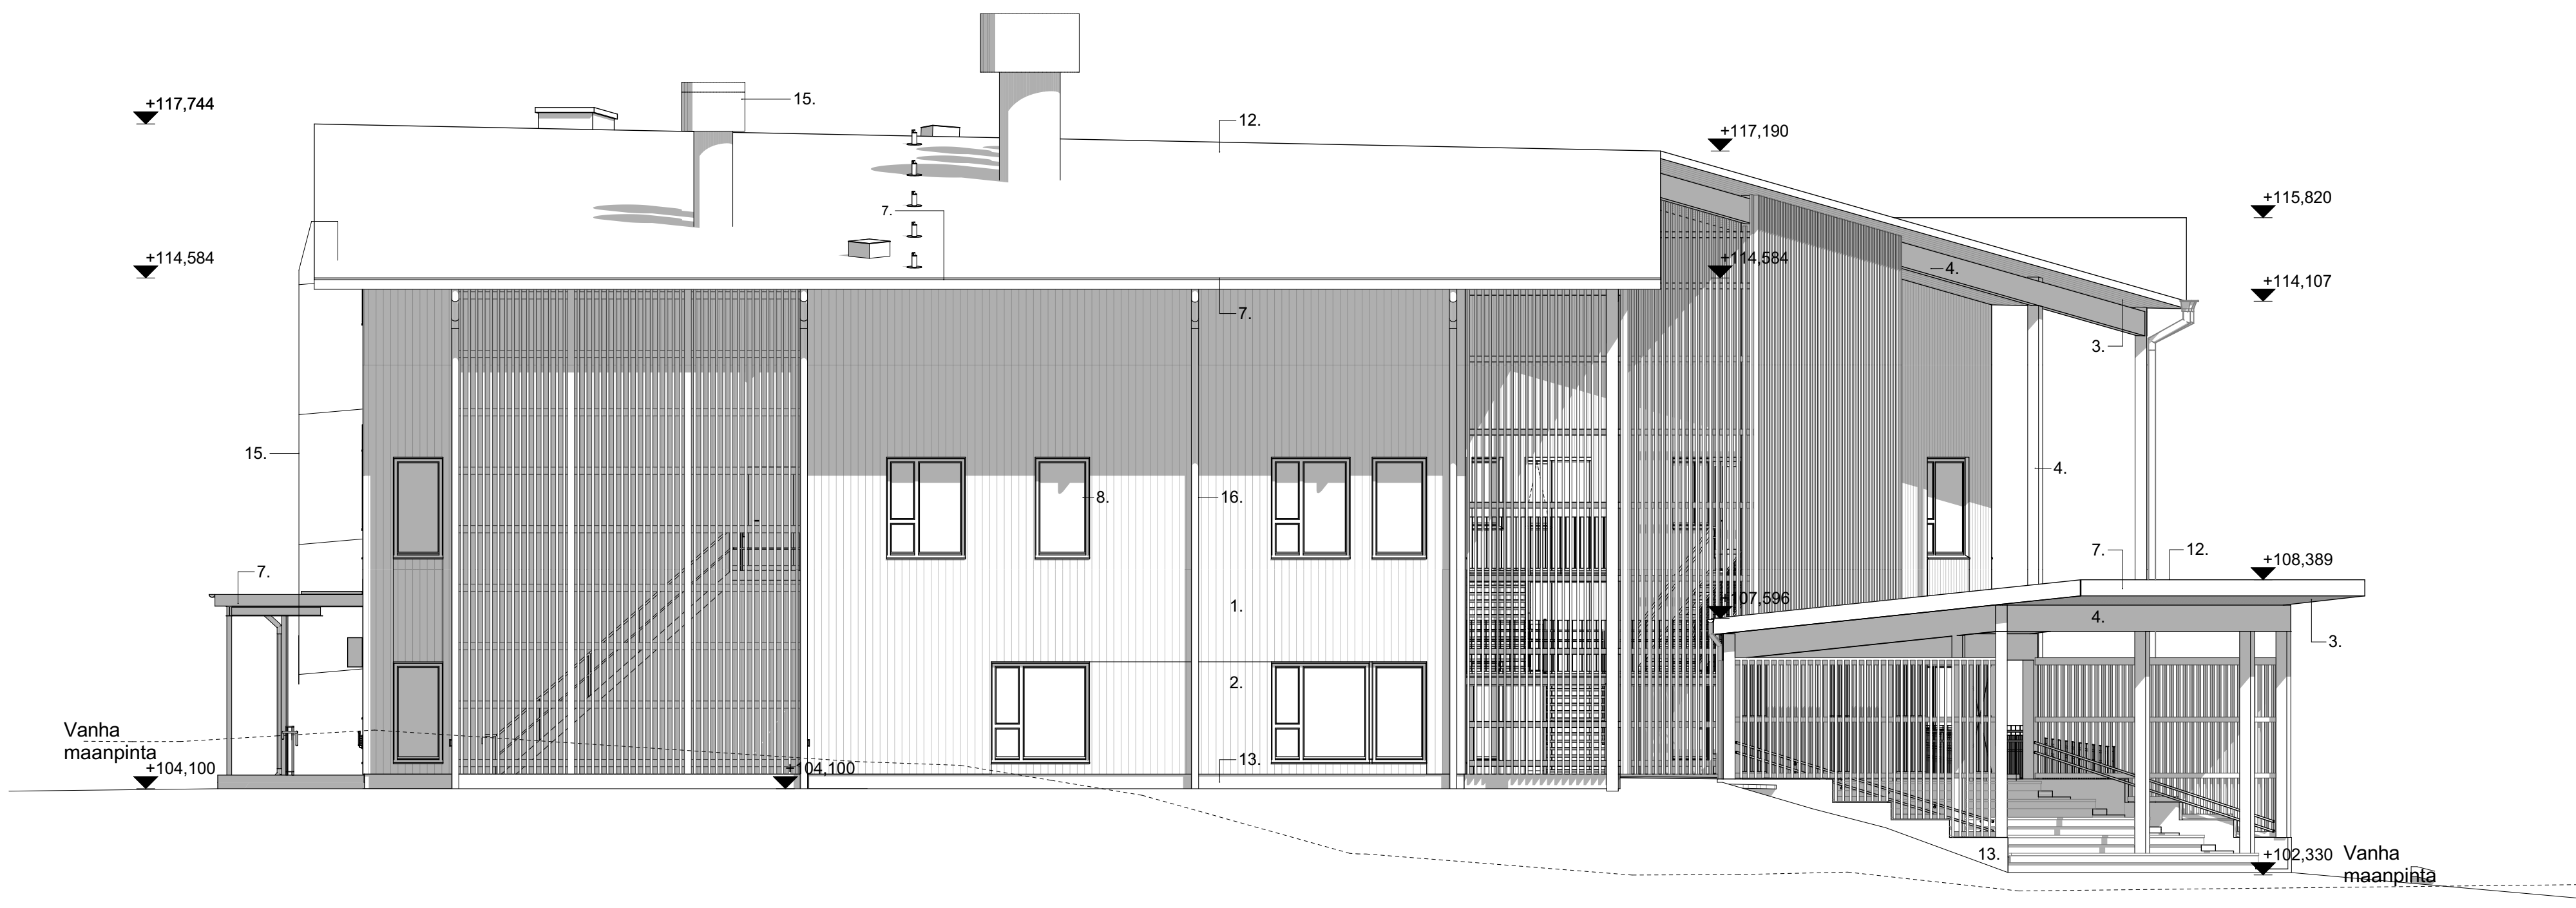

005-02

Julkisivu länteen

1:100

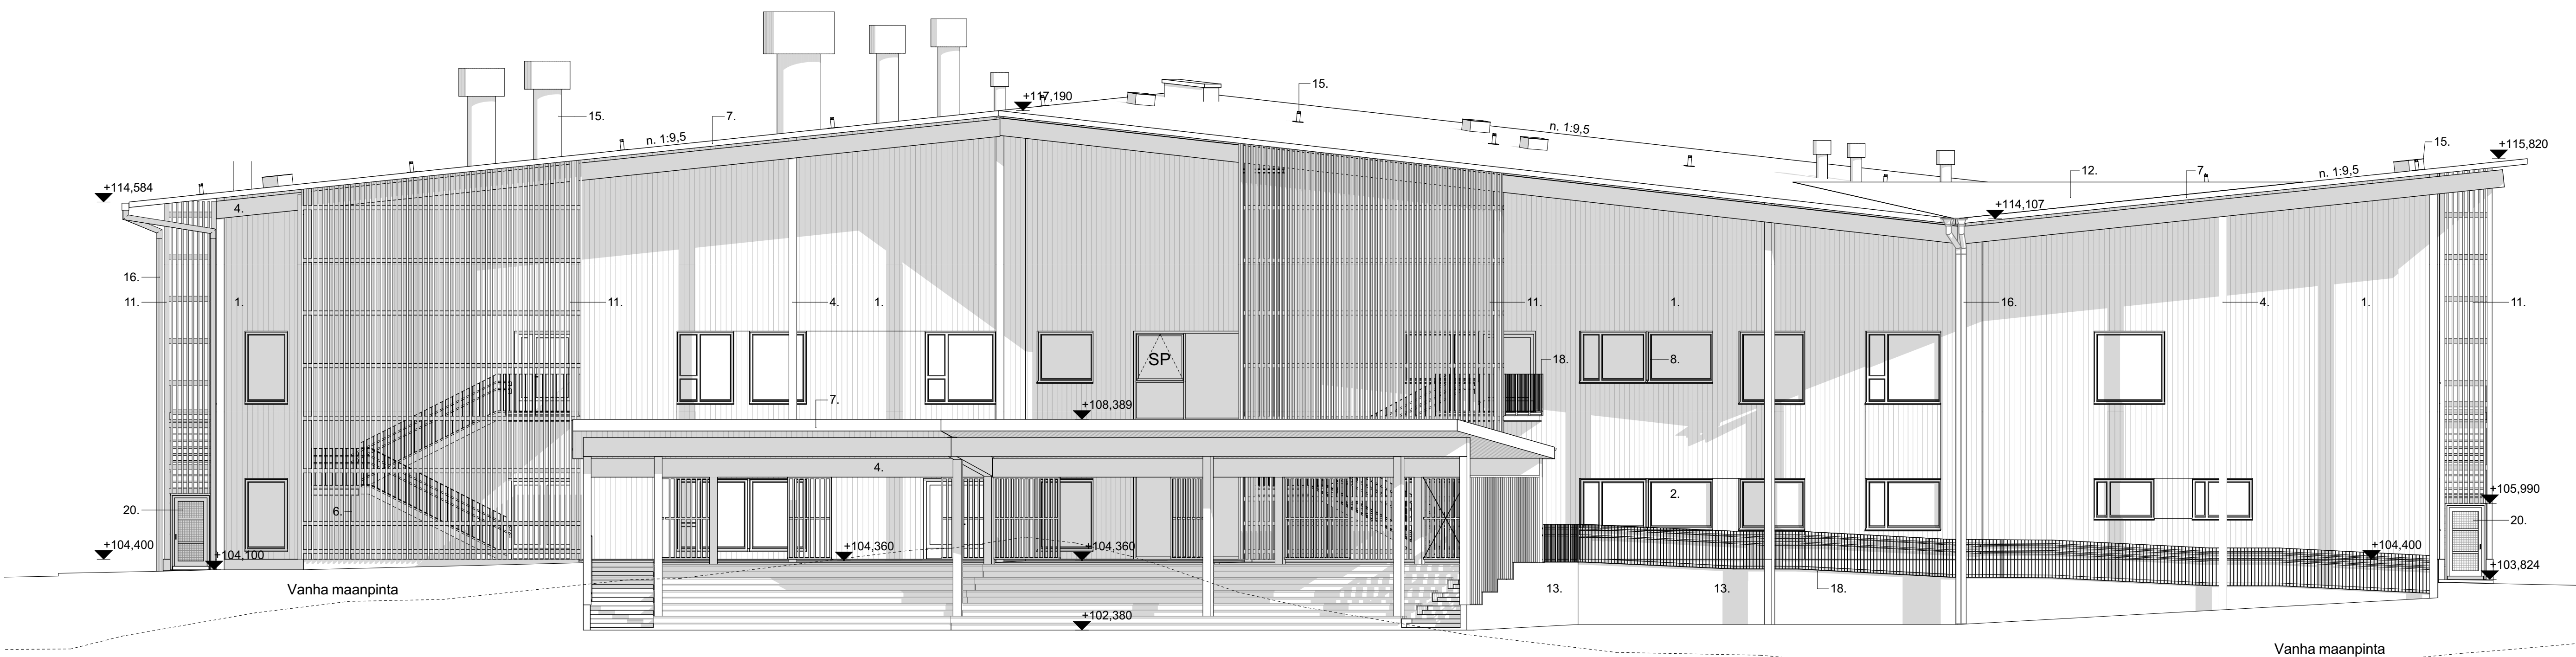

005-03

Julkisivu etelään

1:100

JULKISIVUMATERIAALIT

1. Peittosuojaamalla vaihteleväveyksinen julkisivupaneeli ja paterima tummanruskea Tikkuria Q705
2. Peittosuojaamalla vaihteleväveyksinen julkisivupaneeli ja paterima keltainen Tikkuria Q128
3. Kotosten alapinta peittosuojaamalla paneeli keltainen Tikkuria Q128
4. Puiset pilarit ja paikat peittosuojaamalla ruskea Tikkuria Q643
5. Puiset pilarit ja paikat peittosuojaamalla tummanruskea Tikkuria Q705
6. Metalliset pilarit ja paikat tummanharmaa RAL 7024
7. Räystäään peilitykset tummanharmaa RR23
8. Ikkunan kammit ja ikkunoiden peilitykset tummanharmaa RAL 7024 / RR 23
9. Metalliovet ruskea RAL 7006
10. Metalliasiovet ja peilitykset tummanharmaa RAL 7024 / RR23
11. Julkisivusäleikkö peittosuojaamalla ruskea Tikkuria Q705
12. Kumibituumikermikate hillerhamaa
13. Betoni, käsittelemätön
14. Lasi, kirjas
15. Talotikas ja vesikatavarusteet tummanharmaa RR23 / RAL 7024
16. Syöksytorvet ja rännikourut tummanharmaa RR23 / RAL 7024
17. IV-säleikköt ja savunpoistoluukut ruskea RAL 7006
18. Ulkokaiteet tummanharmaa RAL 7024
19. Aurinkopaneelit musta
20. Metalliverkko 30x30mm, tummanharmaa RR23 / RAL 7024

Projekti		Tilaaja	Arvioitu valmistus	ETRS-GK26 N2000
401	Kirkonkylän koulu	1:15	Uudisrakennus	
Kirkonkylän koulu			Julkisivut	1:100
Heinolan Kirkonkylän koulu				Pääpiirustus
Koulualue 1				
18300 Heinolan kirkonkylä				
Pääpiirustus				
19.01.2024		100-537 005-01	ARK	
Riikka Ahokas		Riikka Ahokas, RA, ARK		