



TÄHTINIEMI

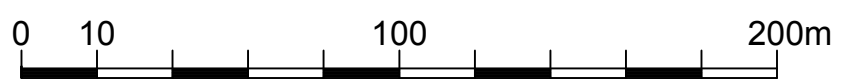

PRISMA HEINOLA, TÄHTINIEMI
LUONNOS REV15.03.2024 aluepiirros - 1:2000 / A3

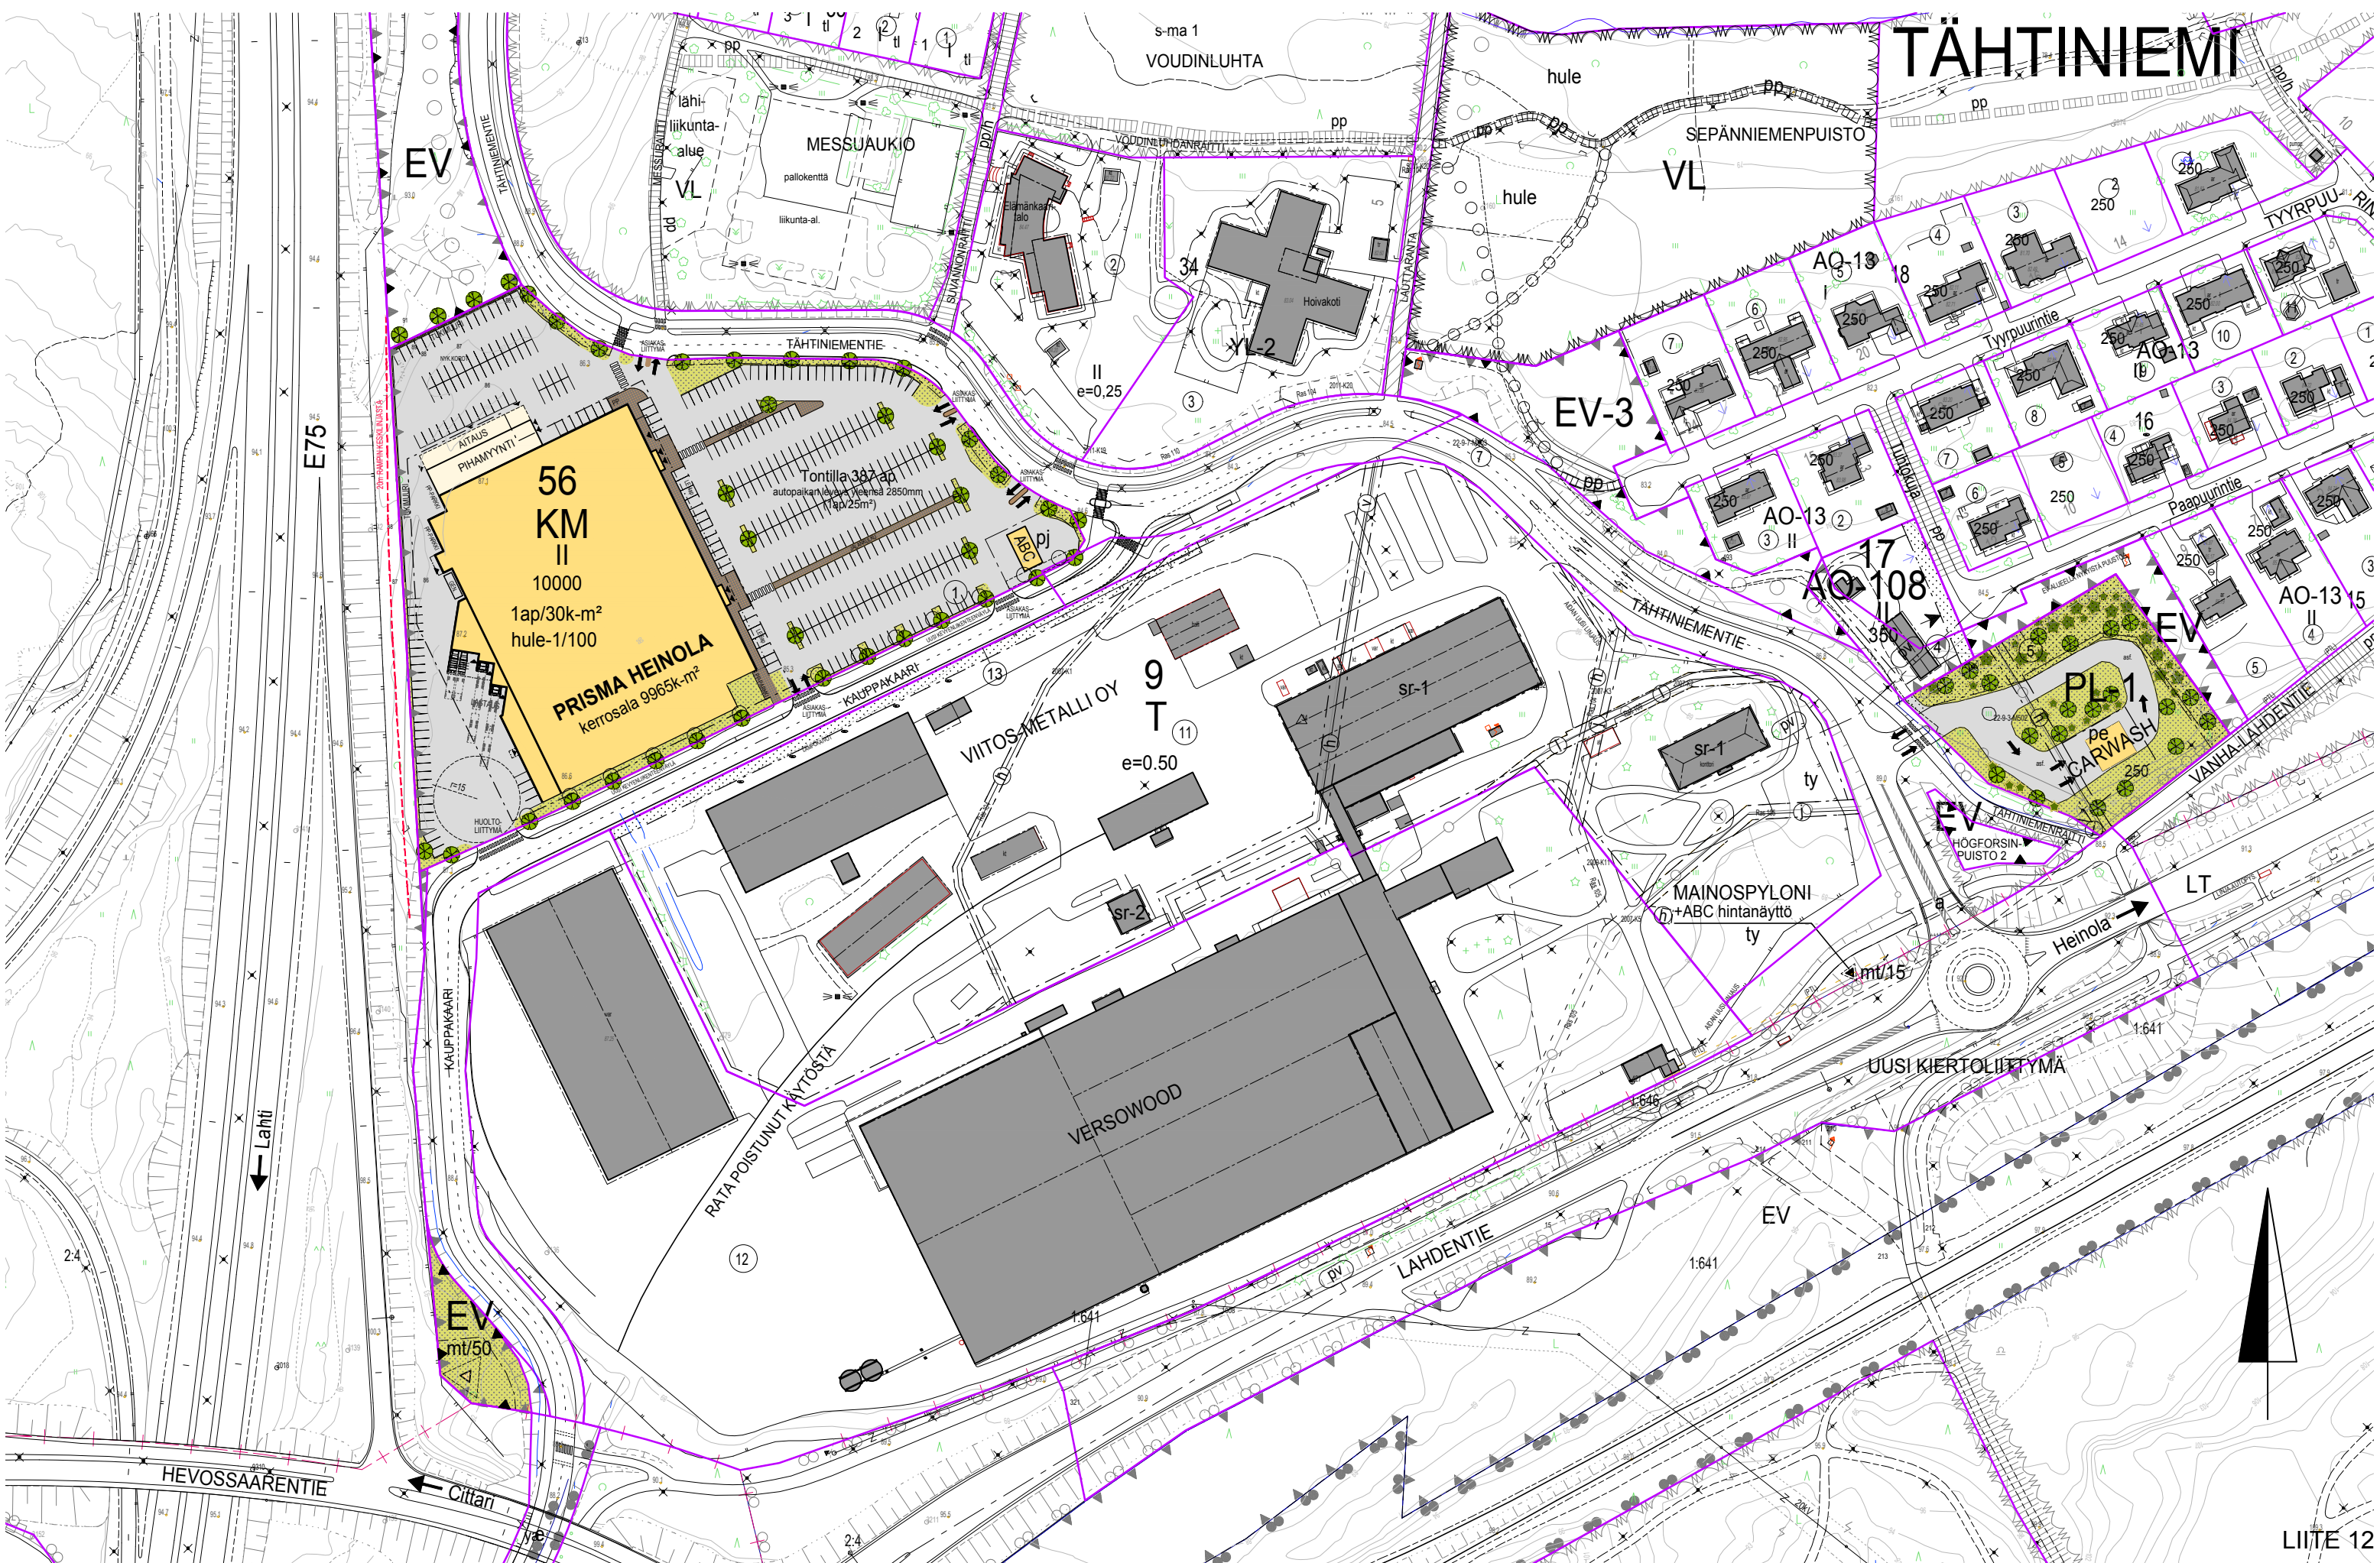